



OZNACZENIA:

ISTN. OBIEKTY KUBATUROWE (W ZAKRESIE OPRACOWANIA)	
--	--

 ZAKRES OPRACOWANIA: WYMIANA POKRYCIA
DACHOWEGO
WRAZ Z OBRÓBKAMI BLACHARSKIMI, OPRZYNNOWANIEM
ORAZ MONTAŻ I INSTALACJĄ ODGROMOWEJ

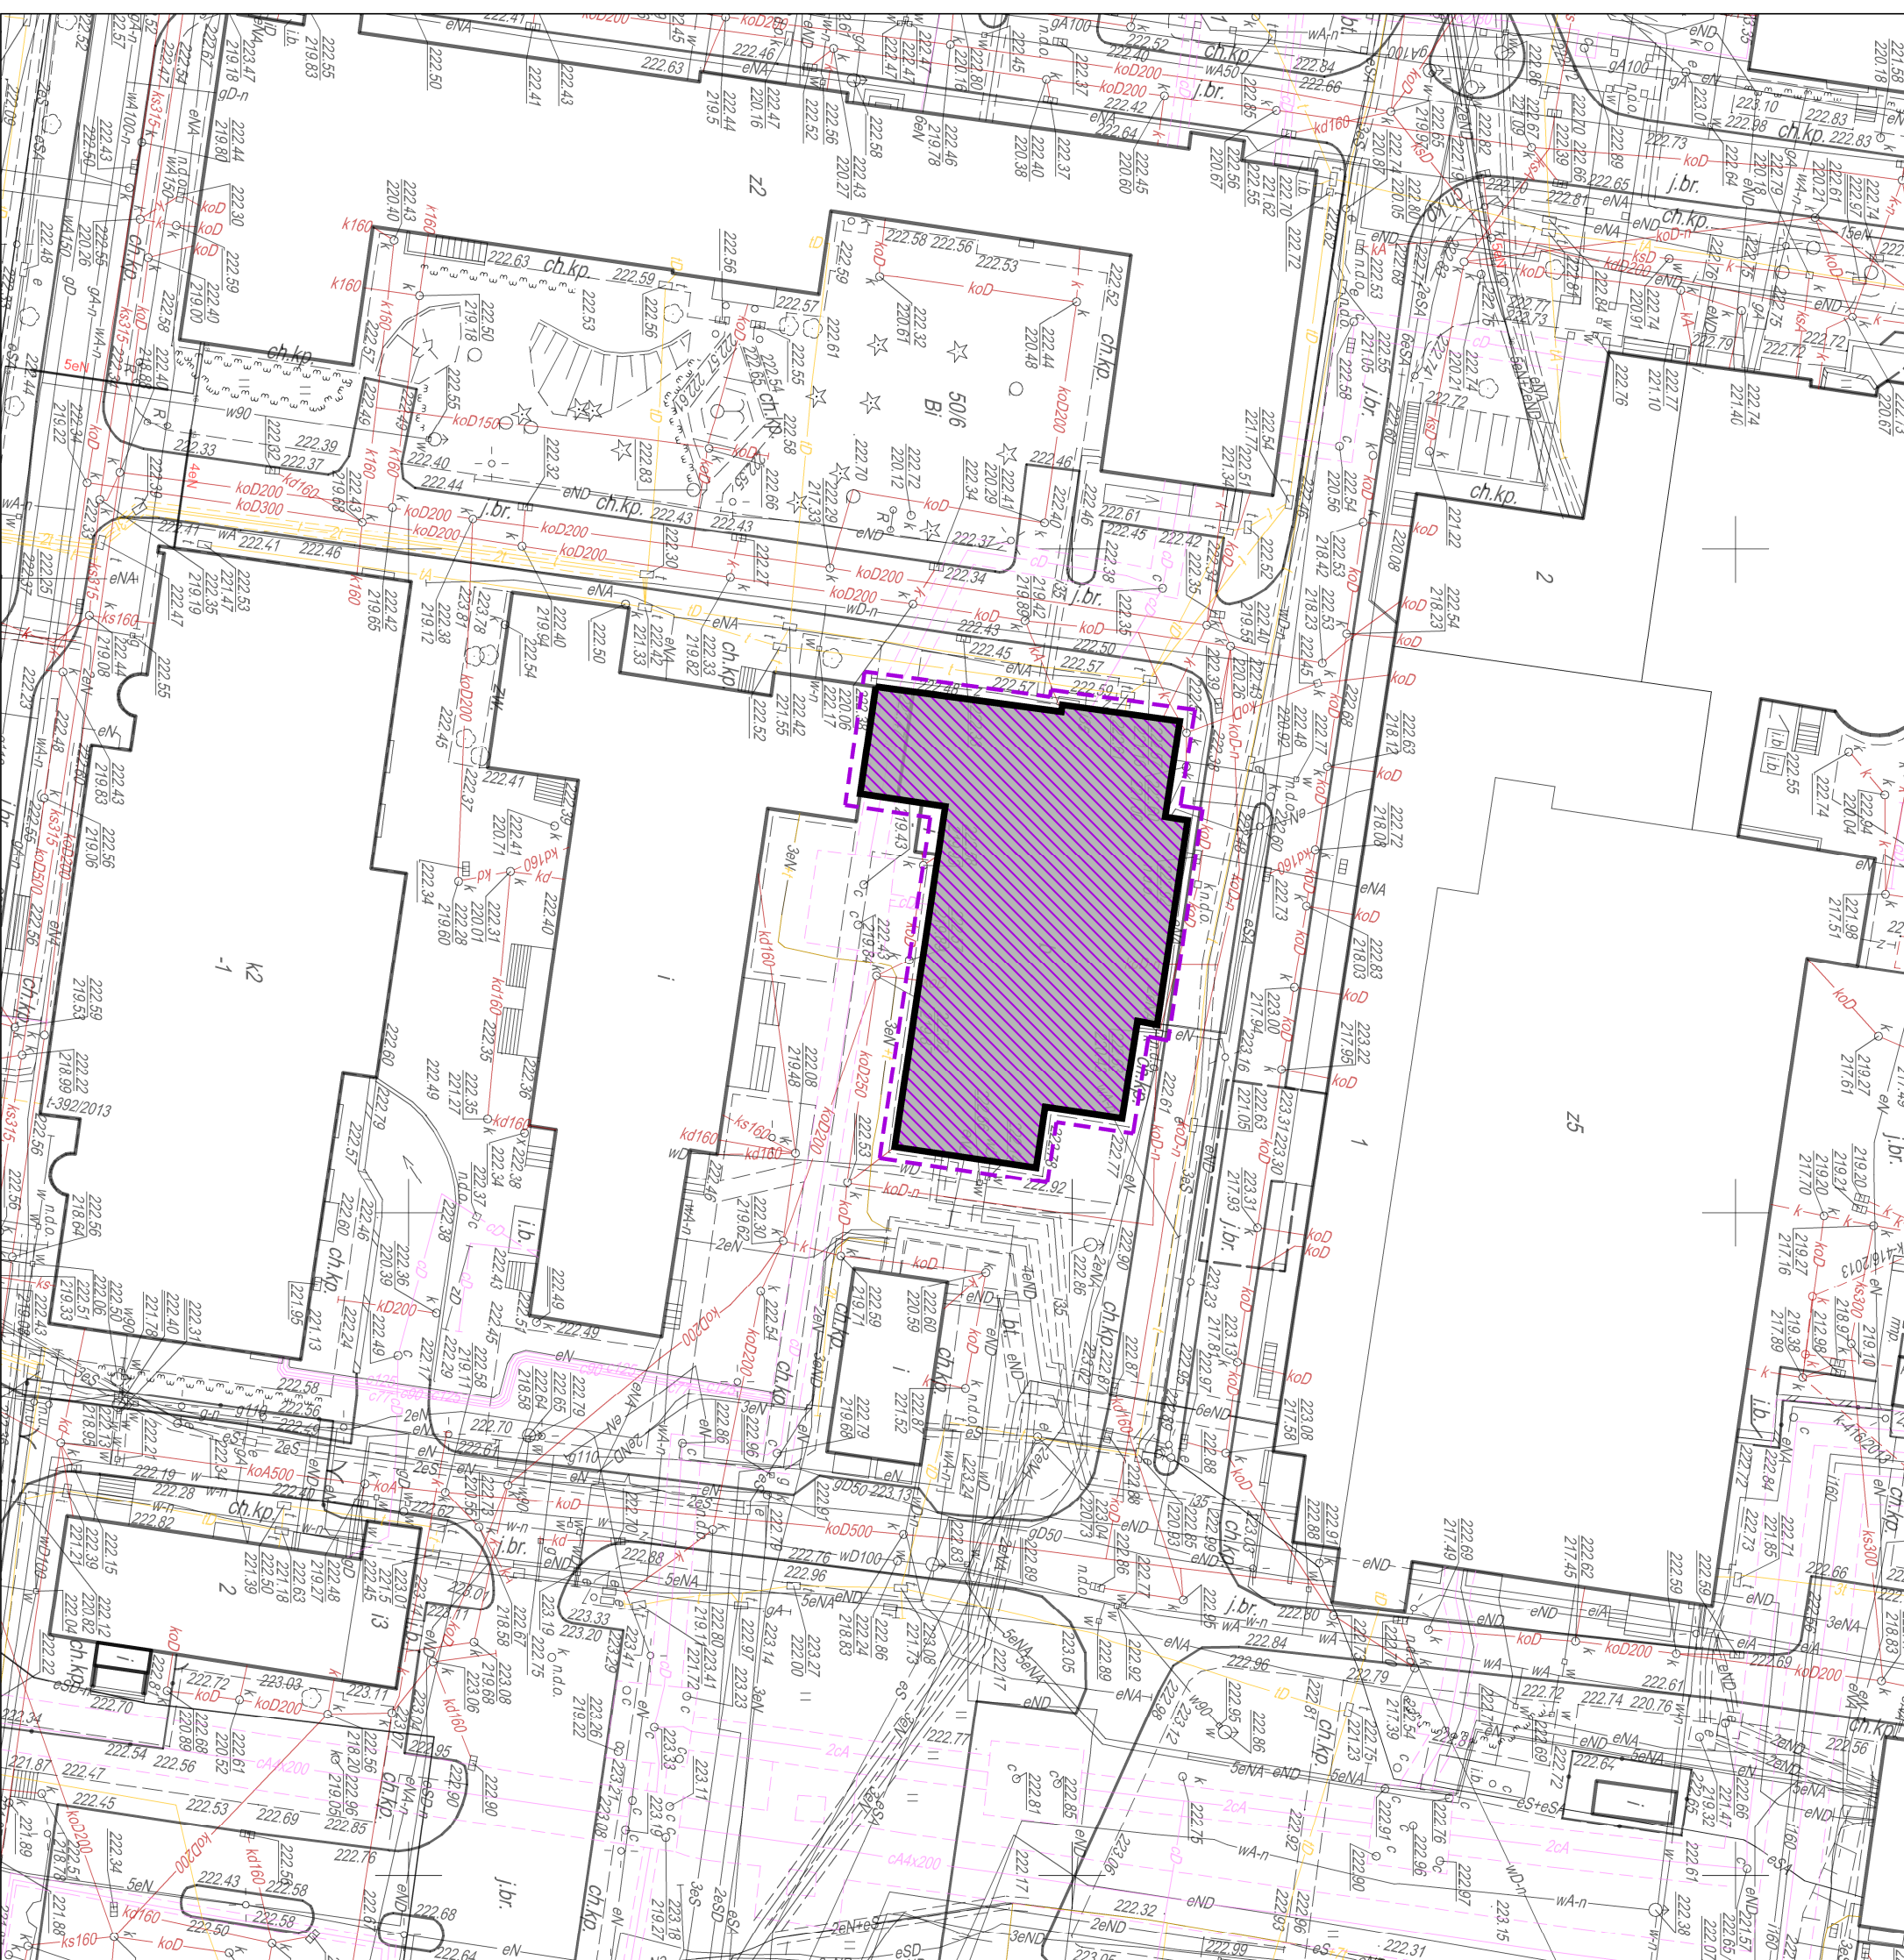

		ul. Szlak 65/1004, 31-153 Kraków tel/fax: + 48 12 63 11 035 e-mail: biuro@architekt-modus.pl	
WYMIANA POSZCZIA DACHOWEGO BUDYNKU M6		TEMAT	
KSS IM. ŚW. JANA PAWŁA II		ADRES	
UL. PRĄDNIĆKA 80, 31-102 KRAKÓW, DZ. NR 50/18, OBR. 0044, JEDN. EWID. 126/102, 9 KROWODRZA ID DZIAŁKI: 126102_9.0044.50/18		INWESTOR	
KRAKOWSKI SZPITAL SPECJALISTYCZNY IM. ŚW. JANA PAWŁA II, UL. PRĄDNIĆKA 80, 31-102 KRAKÓW		TYTUŁ	
SCHEMAT LOKALIZACJI BUDYNKU OBJĘTEGO ZAKRESEM OPRACOWANIA		PROJEKTOWIK	
mgr inż. arch. MIROSLAW MACIOSEK		UPRAWNIENIA MPOJA/090/2010	
SPRACOWZIC		UPRAWNIENIA	
mgr inż. arch. PAWEŁ ORLEF		PODPIS	
BRANŻA		PZT	
DATA		FRAZA	
11.2025		PB/PW	
SKALA		NR RYSUNKU	
1:500		Z-1.1	