


ROZWINIĘCIA INSTALACJI KANALIZACJI SANITARNEJ

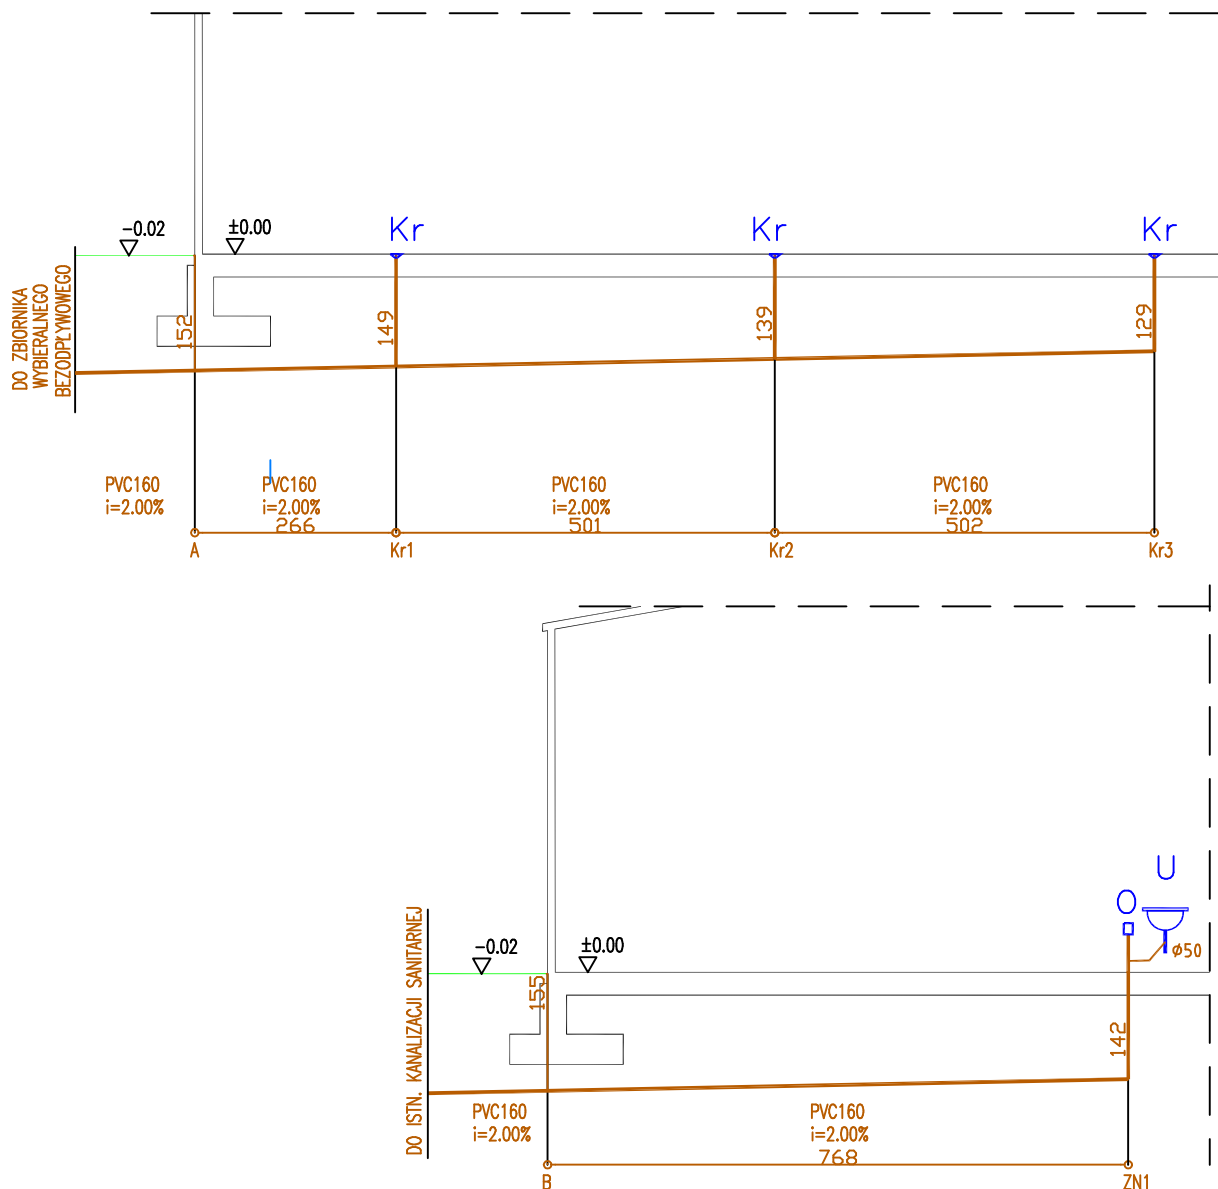

LEGENDA:

- U - UMYWALKA
- Kr - WPUST PODŁOGOWY
- O - ZAWÓR NAPOWIETRZAJĄCY
- - KANALIZACJA SANITARNA

EKO-PRO

NAZWA I ADRES OBIEKTU:

BUDOWA BUDYNKU MAGAZYNU ZASOBÓW OCHRONY LUDNOŚCI I OBRONY CYWILNEJ, BUDOWA ZEWNĘTRZNEJ INSTALACJI ENERGII ELEKTRYCZNEJ, ZEWNĘTRZNEJ INSTALACJI WODOCIAGOWEJ, INSTALACJI KANALIZACJI TECHNICZNEJ ZE ZBIORNIKIEM BEZODPŁYWOWYM, BUDOWA PRZYŁĄCZA KANALIZACJI SANITARNEJ
DZ. NR 9679/5, 1581
OBR. 0012 OSOBNICA, GM. JASŁO

PRZEDMIOT RYSUNKU:

ROZWINIĘCIE INSTALACJI KANALIZACJI SANITARNEJ

PROJEKTANT:

mgr inż. Grzegorz Pabjan
upr. nr S-199/02
spec. sieci i instalacje sanitarne

PODPIS:

OPRACOWANIE:

mgr inż. Renata Przybylska

SPRAWDZAJĄCY:

mgr inż. Grzegorz Furmański
upr. nr NBUA-7342/43/98
spec. sieci i instalacje sanitarne

DATA:

09.2025

SKALA:

1:100

NR RYS.:

02