


ZBIORNIK WYBIERALNY BEZODPŁYWY

SKALA 1:50

PRZĘKROJ A-A

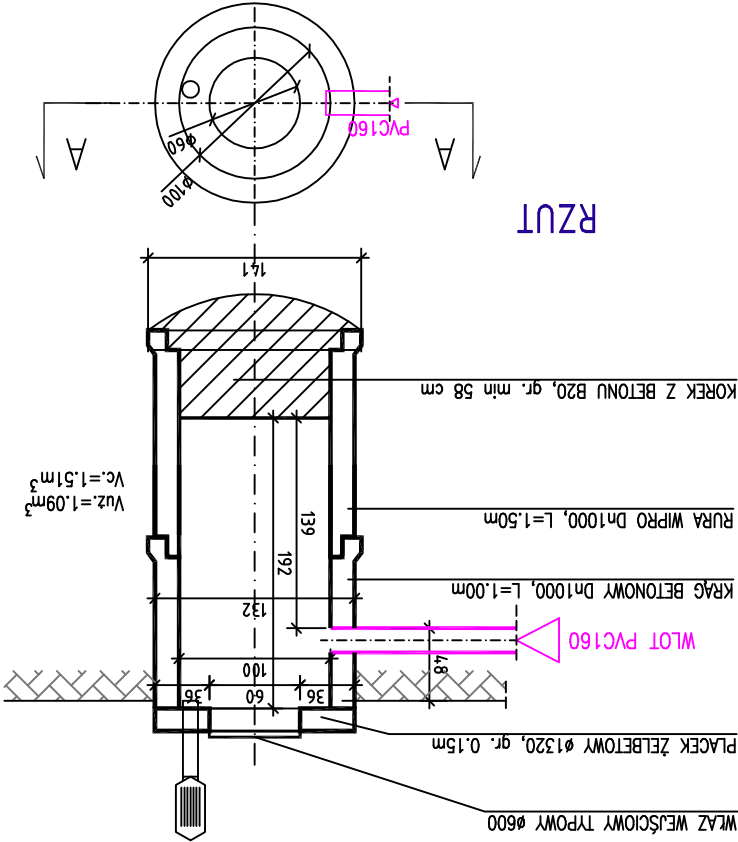

RZUT

DATA: 09.2025	SKALA: 1:50	NR RYS.: 06
SPRAWDZAJĄCY: mgr inż. Grzegorz Furmański upr. nr NBUA-7342/43/98 spec. sieci i instalacje sanitarne	PROJEKTANT: mgr inż. Grzegorz Pabjan upr. nr S-199/02 spec. sieci i instalacje sanitarne	PODPIS:
PRZEDMIOT RYSUNKU: ZBIORNIK WYBIERALNY BEZODPŁYWY		
NAZWA I ADRES OBIEKTU: BUDOWA BUDYNKU MAGAZYNU ZASOBÓW OCHRONY LUDNOŚCI I OBRONY CYWILNEJ, BUDOWA ZEMNÉTRZNEJ INSTALACJI ENERGII ELEKTRYCZNEJ, ZEMNÉTRZNEJ INSTALACJI WODOCIAŁOWEJ, INSTALACJI KANALIZACJI TECHNICZNEJ ZE ZBIORNIKIEM BEZODPŁYWYM, BUDOWA PRZYLĄCZA KANALIZACJI SANITARNEJ DZ. NR 9679/5, 1581 OBR. 0012 OSOBNICA, GM. JASŁO		