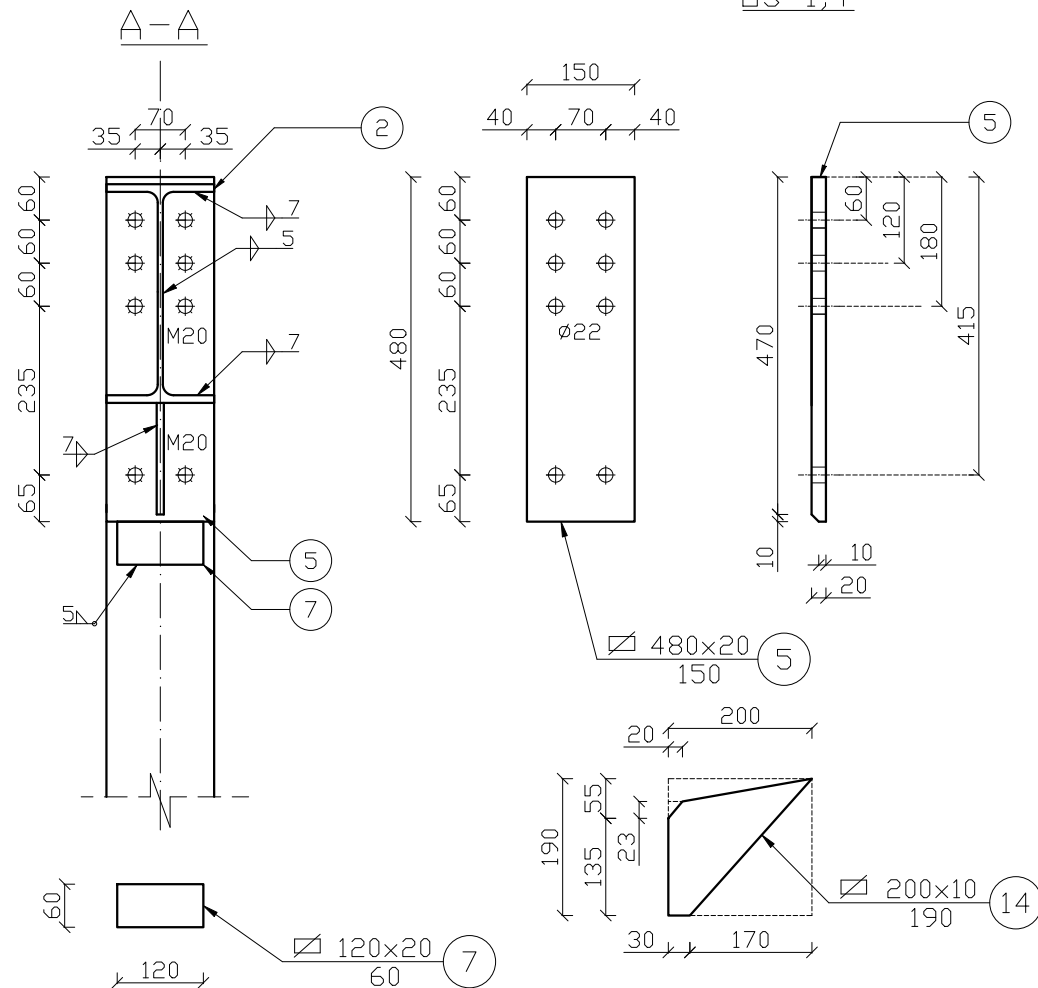
 


§ 1,4

STAL: S355  
ŠRUBY: M20 KL.8.8

	OBIEKT		BUDOWA BUDYNKU MAGAZYNU ZASOBÓW OCHRONY LUDNOŚCI I OBRONY CYWILNEJ inwestor: Gmina Jasto, ul. Słowackiego 4, 38-200 Jasto			
	ADRES		dzn. nr ewid. 9679/5, 1581 (obr. 0012 - Osobnica)		data	grudzień 2025
	TYTUŁ RYS.		DETAL 5 - PODŁĄCZENIE SŁUP-RYGIEL		skala 1:10	nr rys. 15/K
	PROJEKTANT			SPRAWDZAJĄCY		
mgr inż. Kinga Kurczap upr. bud. PDK/0280/PWOK/16			mgr inż. Andrzej Kwiatkowski upr. bud. K-144/01			