
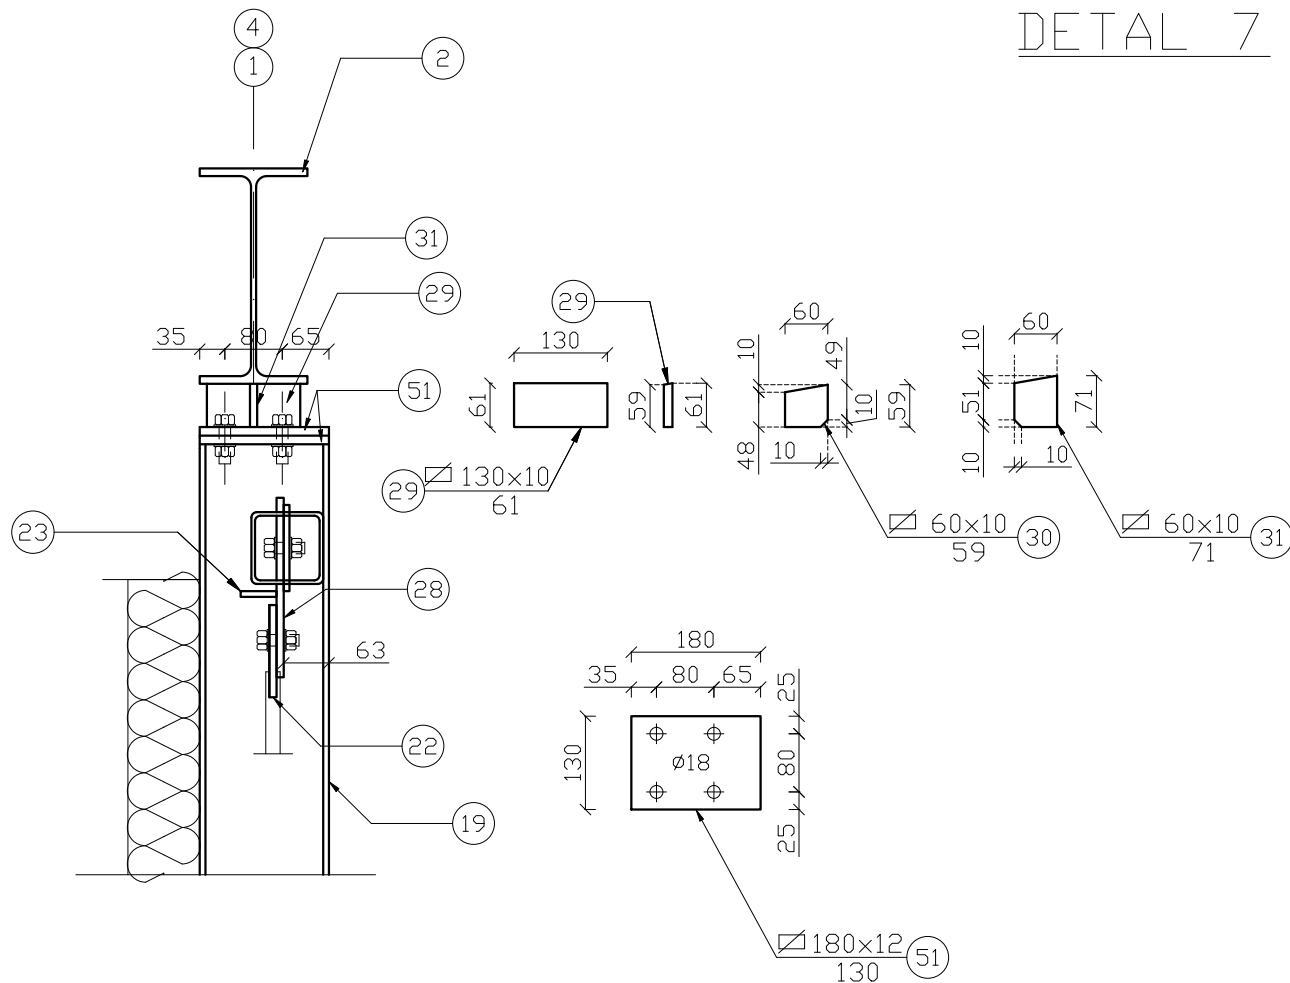
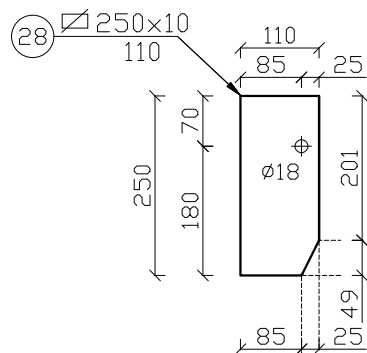


DETAL 7

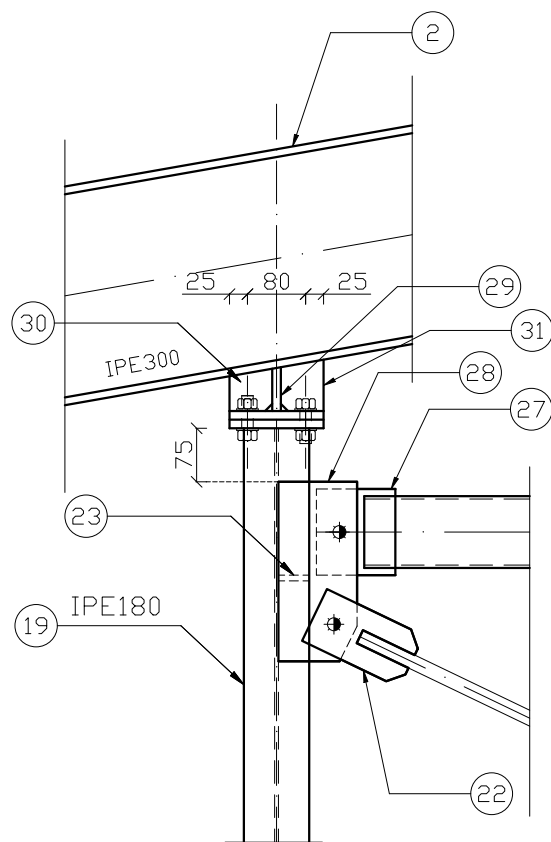

STAL: S355
ŚRUBY: M16 KL.5.8

<div> <div></div> <div>KONSTRUKCJA</div> <div></div> </div>	OBIEKT	BUDOWA BUDYNKU MAGAZYNU ZASOBÓW OCHRONY LUDNOŚCI I OBRONY CYWILNEJ		
	ADRES	dz.nr ewid. 9679/5, 1581 (obr.0012 - Osobnica)		data grudzień 2025
	TYTUŁ RYS.	DETAL 7 - POŁĄCZENIE		skala 1:10
	PROJEKTANT mgr inż. Kinga Kurczap upr. bud. PDK/0280/PWOK/16	SPRAWDZAJĄCY mgr inż. Andrzej Kwiatkowski upr. bud. K-144/01		nr rys. 18/K