
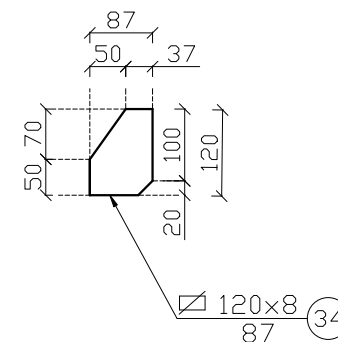
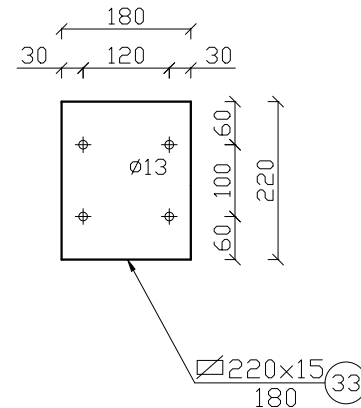
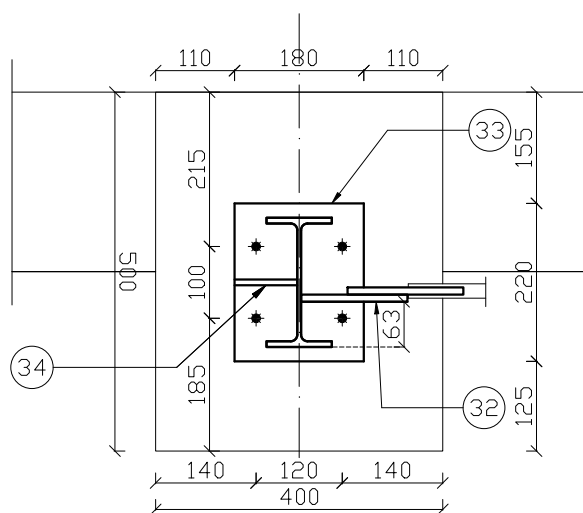
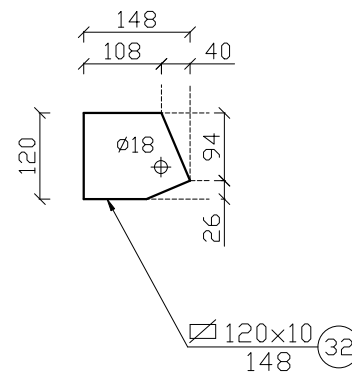


DETAL 8

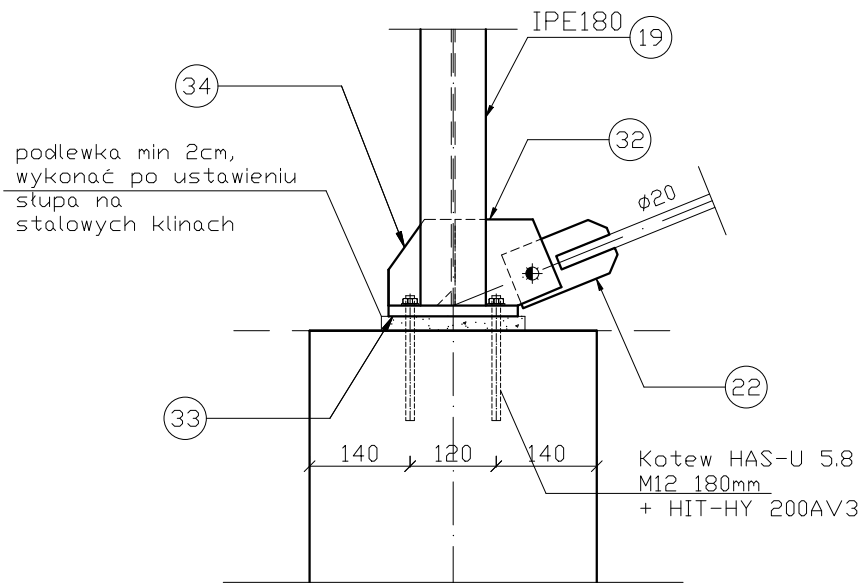

STAL: S355
ŚRUBY: M16 KL.5.8

KONSTRUKCJA	OBIEKT	BUDOWA BUDYNKU MAGAZYNU ZASOBÓW OCHRONY LUDNOŚCI I OBRONY CYWILNEJ		
	ADRES	dz.nr ewid. 9679/5, 1581 inwestor: Gmina Jasto, ul.Stowackiego 4, 38-200 Jasto		
	TYTUŁ RYS.	DETAL 8 - POŁĄCZENIE SŁUP - FUNDAMENT	data skala 1:10	grudzień 2025 nr rys. 19/K
	PROJEKTANT mgr inż. Kinga Kurczap upr. bud. PDK/0280/PWOK/16	SPRAWDZAJĄCY mgr inż. Andrzej Kwiatkowski upr. bud. K-144/01		