
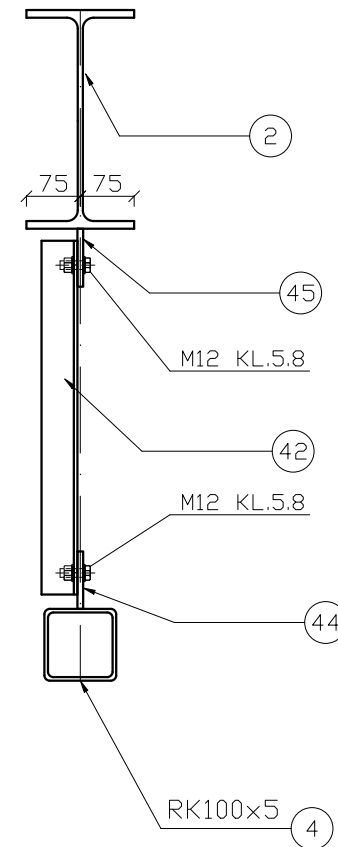
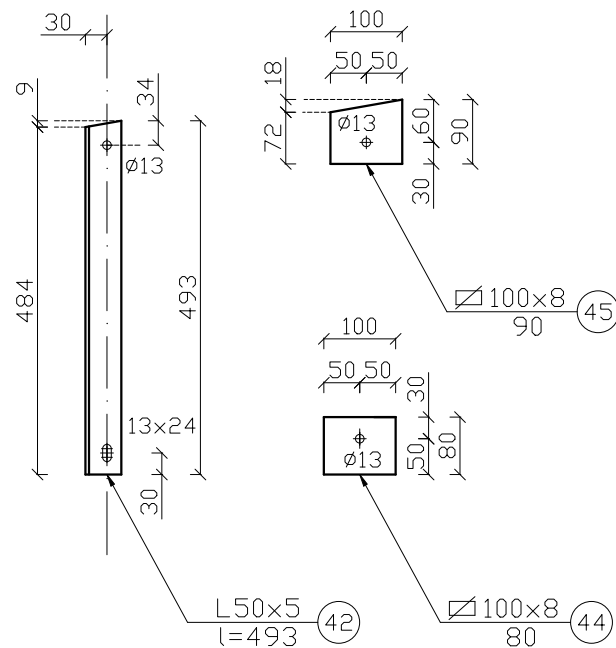


# DETAL 9

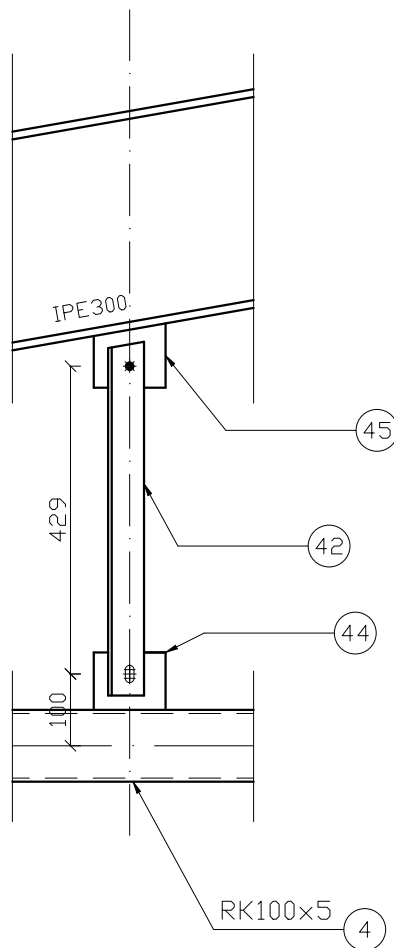

STAL: S355  
ŚRUBY: M12 KL.5.8

<div> <div></div> <div>KONSTRUKCJA</div> <div></div> </div>	OBIEKT	BUDOWA BUDYNKU MAGAZYNU ZASOBÓW OCHRONY LUDNOŚCI I OBRONY CYWILNEJ		
	ADRES	dz.nr ewid. 9679/5, 1581 inwestor: Gmina Jasto, ul.Stowackiego 4, 38-200 Jasto		
	TYTUŁ RYS.	DETAL 9 - PODWIESZENIE ŚCIĄGU	data skala 1:10	grudzień 2025 nr rys. 20/K
	PROJEKTANT	mgr inż. Kinga Kurczap upr. bud. PDK/0280/PWOK/16		
	SPRAWDZAJĄCY	mgr inż. Andrzej Kwiatkowski upr. bud. K-144/01		