POZ.BP.2
25×100×460

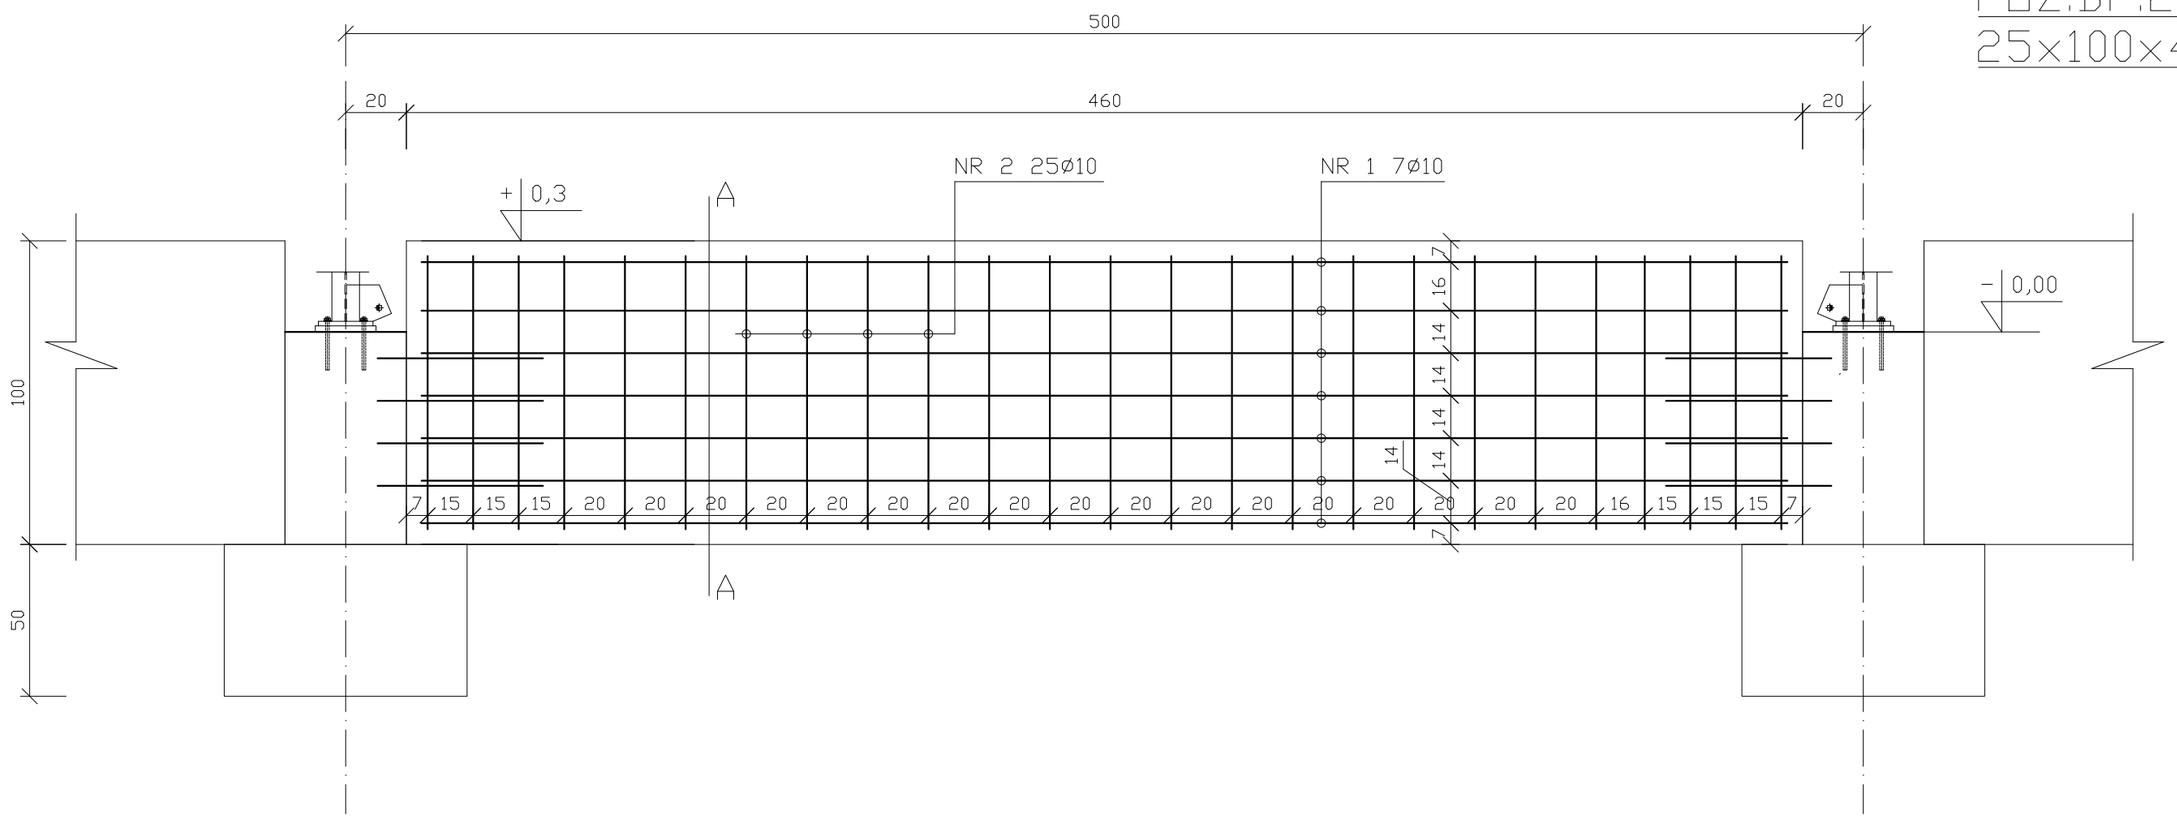

NR 1 7Ø10
L=450cm

A – A

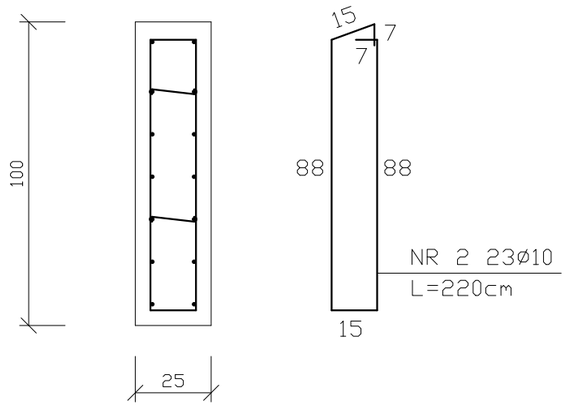

NR 2 23Ø10
L=220cm

NR PRĘTA	ŚREDNICA STALI		ILOŚĆ PRĘTÓW [szt]	DŁUGOŚĆ PRĘTA [m]	DŁUGOŚĆ STALI WG ŚREDNIC [m]		
					RB400	B500SP	
	Ø	#			Ø 8	#10	#20
1.		10	7	4,50		31,50	
2.		10	23	2,20		50,60	
DŁUGOŚĆ STALI WG SREDNIC					0,00	82,10	0,00
JEDNOST CIĘŻAR STALI [KG/m]					0,395	0,617	2,470
CIĘŻAR STALI WG ŚREDNIC [KG]					0,00	50,66	0,00
CIĘŻAR STALI WG GAT [KG]					0,00	50,66	
CIĘŻAR STALI OGÓŁEM [KG]					50,66		
Ilość sztuk			**2**	**Σ**	**101,31**		
Objętość betonu m3			0,25	1	4,6		1,15
Objętość betonu m3			**2**	**Σ**	**2,3**		

KLASA EKSPOZYCJI: XC2
KLASA KONSTRUKCJI: S4
STAL: B500SP, RB500(strzemiona)
BETON: C25/30
max w/c=0.6,
min zaw. cem. 280kg/m³
OTULINA: c_{nom}=50mm - dla prętów ukadanych na podkładzie z chudego betonu
c_{nom}=70mm - dla prętów ukadanych bezpośrednio na gruncie

BETON PODKŁADOWY: C8/12

KONSTRUKCJA

OBIEKT	BUDOWA BUDYNKU MAGAZYNU ZASOBÓW OCHRONY LUDNOŚCI I OBRONY CYWILNEJ inwestor: Gmina Jasło, ul.Słowackiego 4, 38-200 Jasło		
ADRES	dz.nr ewid. 9679/5, 1581 (obr.0012 - Osobnica)	data	grudzień 2025
TYTUŁ RYS.	POZ.BP.2 - BELKA PODWALINOWA	skala 1:20	nr rys. 5/K
PROJEKTANT mgr inż. Kinga Kurczap upr. bud. PDK/0280/PWOK/16		SPRAWDZAJĄCY mgr inż. Andrzej Kwiatkowski upr. bud. K-144/01	