



Schemat lokalizacji

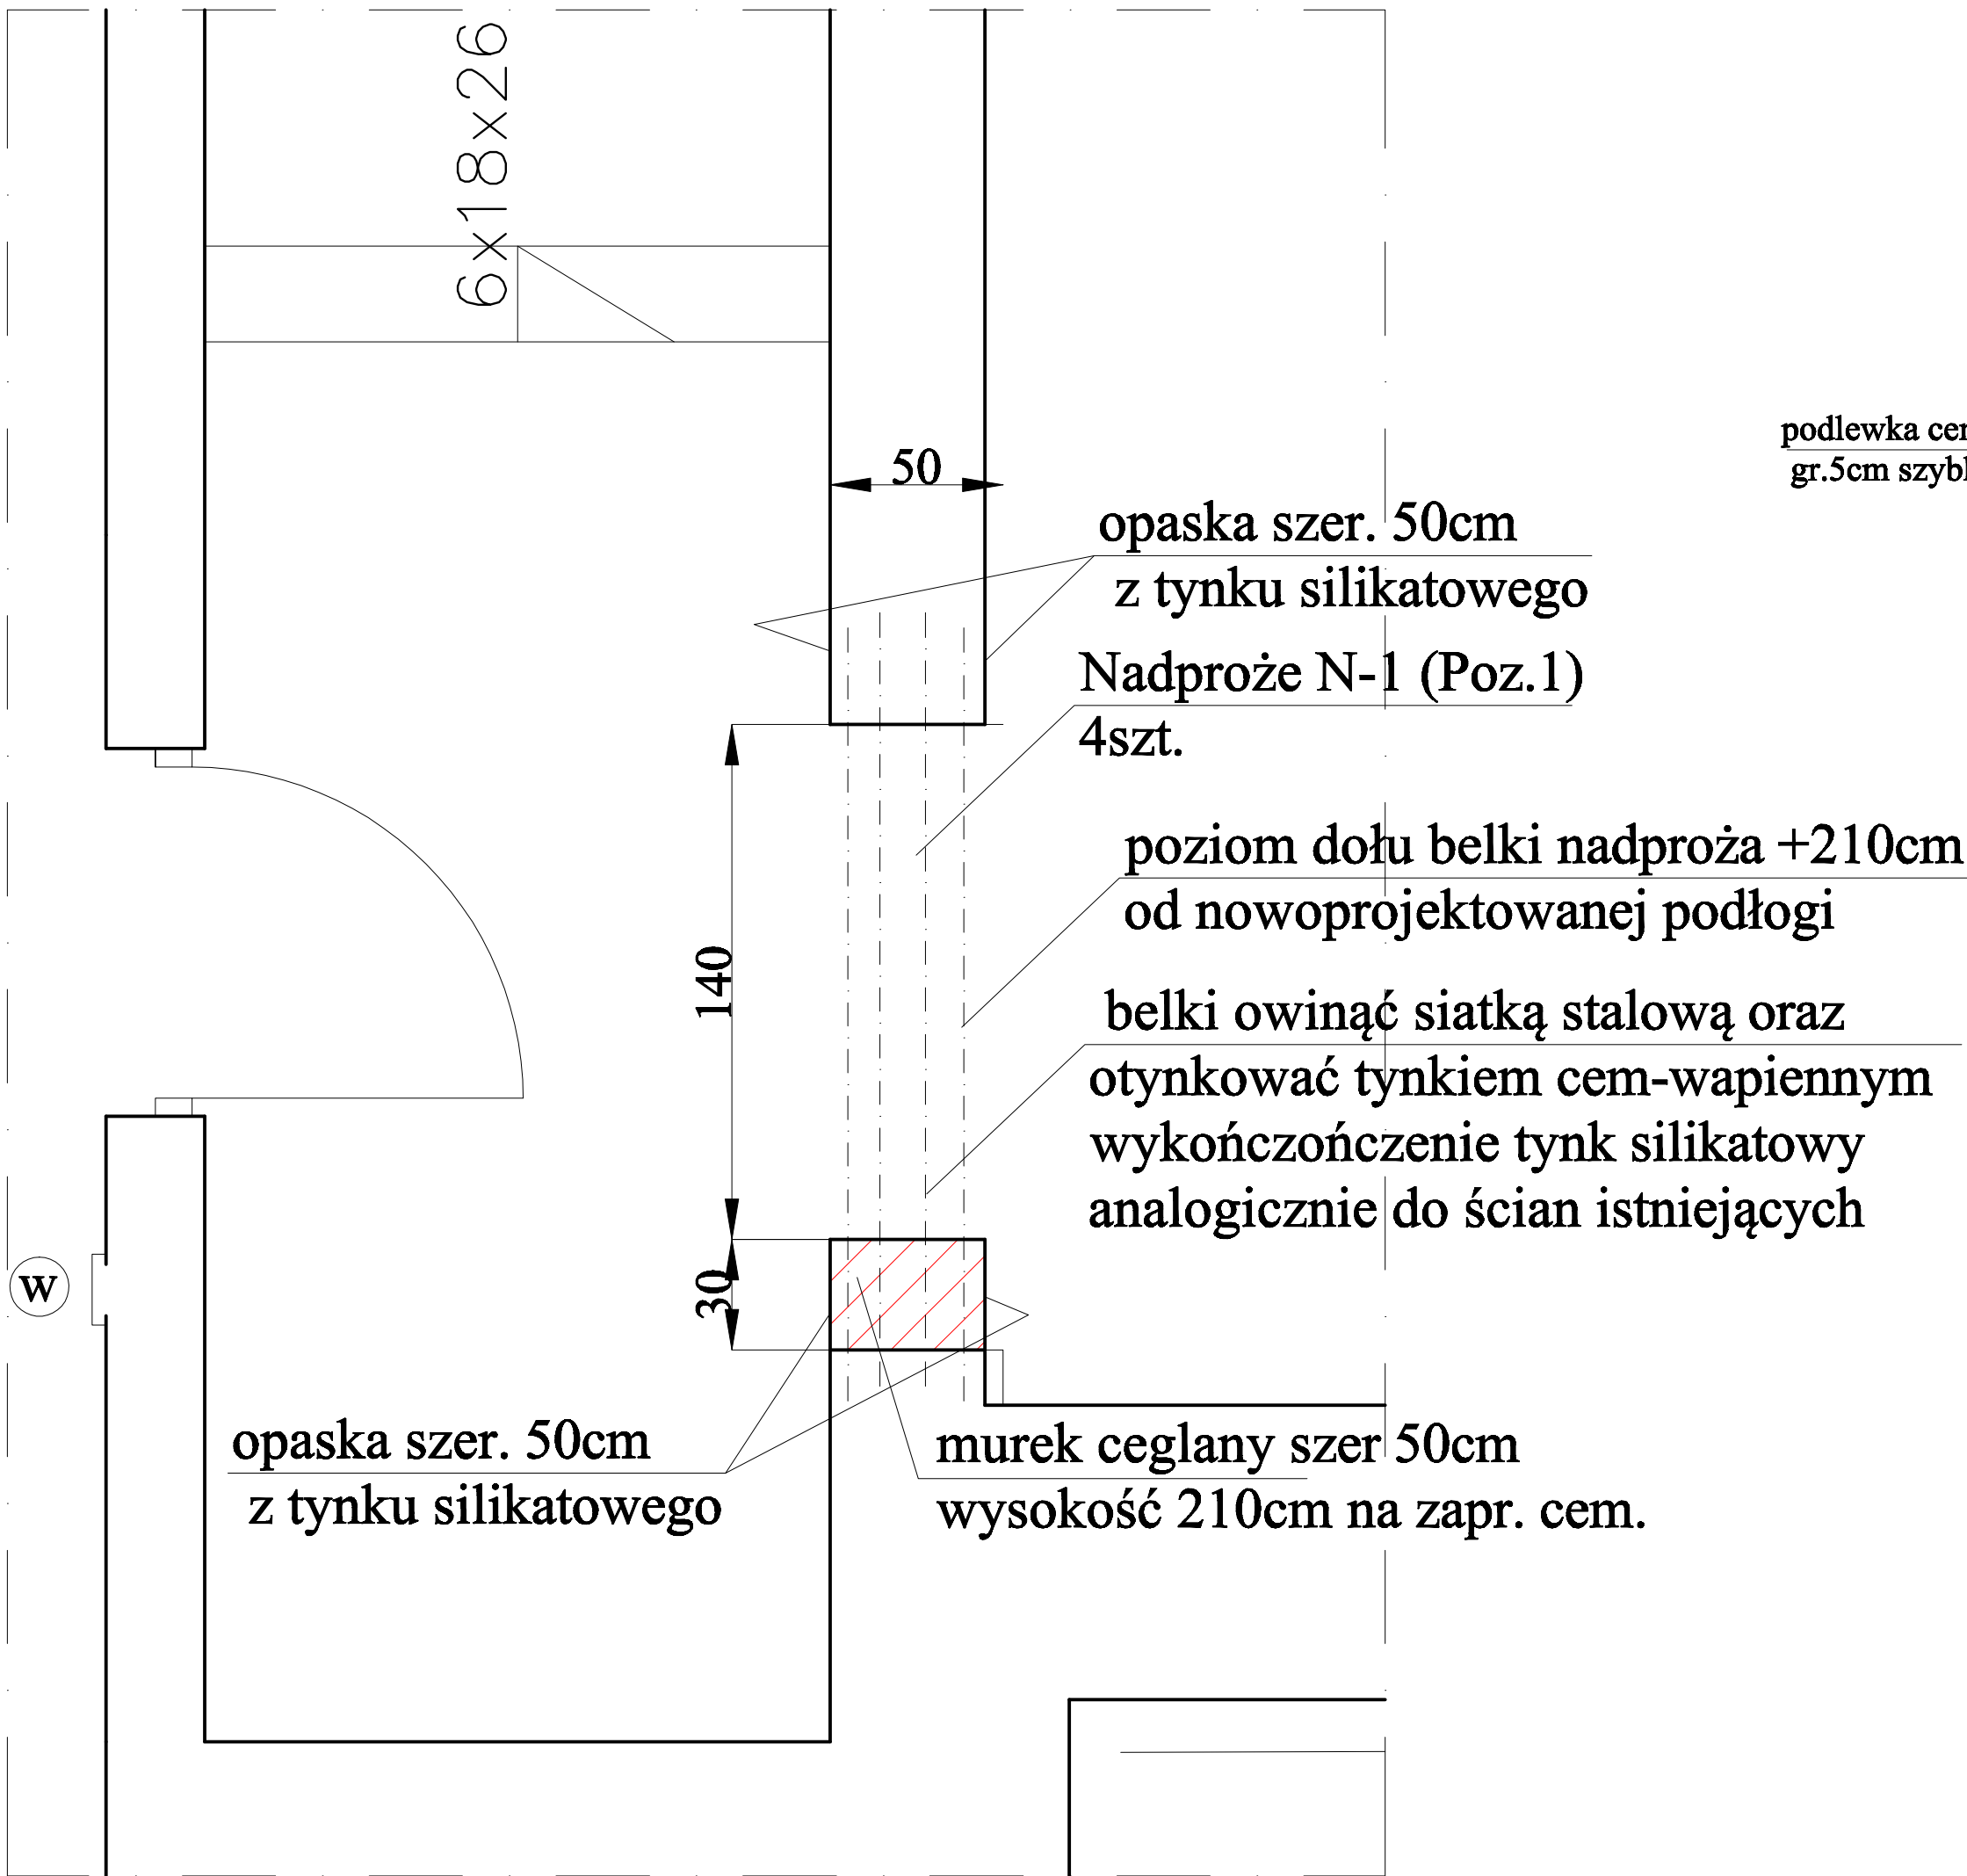

Nadproże N-1 (Poz.1)

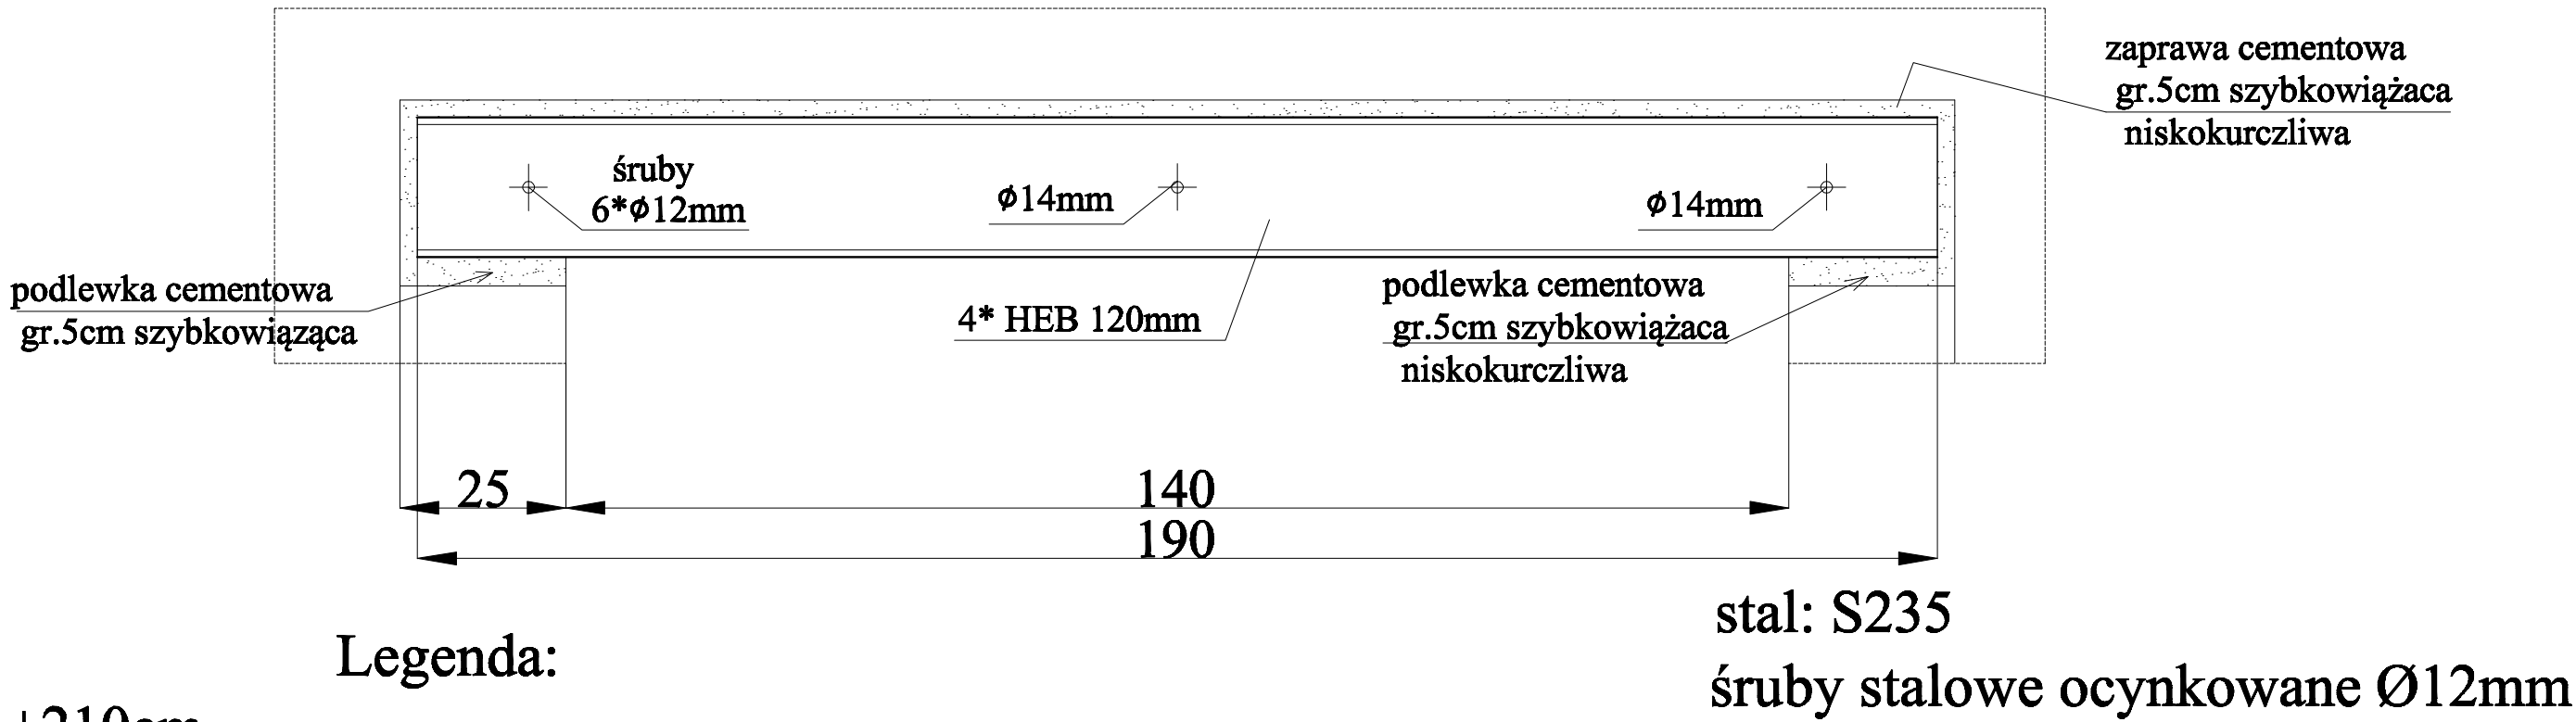

Legenda:

- Opis prac montażowych:
- 1.Przed rozpoczęciem prac związanych z wykonaniem nadproża (Poz-1) należy podstępować istniejący strop w rejonie wymiany nadproża.
  - 2.Belki stalowe należy układać dwuetapowo, wyklinować przed uzupełnieniem zaprawą cementową.
  - 3.Do podlewek oraz uzupełnienia szczelin należy zastosować zaprawę cementową niskokurczliwą, przestrzenie pomiędzy belkami stalowymi należy obmurować cegłą pełną oraz wypełnić zaprawą niskokurczliwą,
  - 4.Nadproża stalowe należy zabezpieczyć powłoką malarską antykorozyjną oraz przeciwpożarową.
  - 5.Śruby stalowe Ø12mm dokręcać po stwardnieniu zaprawy wypełniającej
  - 6.Przed rozpoczęciem prac należy sprawdzić wymiary na budowie, oraz wykonać odkrywki kontrolne.
  - 7.Nadproża należy owinać siatką stalową np. Rabbita oraz otynkować.
  - 8.Otwór drzwiowy należy rozkuć po stwardnieniu zaprawy wypełniającej oraz po dokręceniu śrub stalowych.
  - 9.Belki stalowe należy zabezpieczyć zntykorozyjnie poprzez dwukrotne malowanie.

Stal:  
stal: S235  
śruby stalowe ocynkowane Ø12mm  
podkładki szerokie  
otwory na śruby bliźniacze Ø14mm 6szt/elem  
zaprawa cementowa M15  
cegła pełna KLASA 15  
Należy otynkować szpalety oraz belki stalowe  
Pod filarem ułożyć izolację z (2\*papa podkładowa)

Inwestor:	Liceum Ogólnokształcące im. M.Skłodowskiej 43-502 Czechowice-Dziedzice ul. M. Konopnickiej 9	Rysunek nr: <b>3</b>
Temat:	Modernizacja pomieszczenia piwnicznego po zalaniu wraz z wykonaniem izolacji przeciwwodnej w budynkucdydaktycznym Czechowice- Dziedzice, ul. M. Konopnickiej 9,	skala: 1:100
Tytuł rysunku:	Szczegół nadproża N-1 (poz-1) Faza: Projekt wykonawczy	data: 03.2026r