
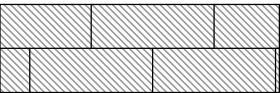



POSADZKI



POSADZKA POLIURETANOWA
ANTYSTATYCZNA
- ilość 45,00 m²



POSADZKA CERAMICZNA
- kolor NEUTRAL GREY 2
- ilość 7,00 m²

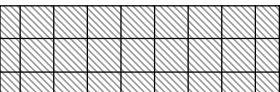

POSADZKA CERAMICZNA
- kolor JACNY SZARY
- ilość 3,00 m²

COKOŁY / LISTWY



LISTWY PRZYPODŁOGOWE / COKOŁY DOBRANE
KOLORYSTYCZNIE DO POSADZKI POLIURETANOWEJ




COKOŁY W KOMPLECIE DO PŁYTEK POSADZKOWYCH:
- kolor JASNY SZARY



- kolor NEUTRAL GREY 2


UWAGI !
Montaż i konserwacja posadzek według kart technicznych specyfikacji produktu w załączeniu.
Wykończenie posadzki listwami przypodłogowymi dobranymi kolorystycznie do posadzki
Wykończenie posadzki ceramicznej cokołami dobranymi kolorystycznie do posadzki

SUFITY




Sufity w kolorze:
- kolor BIAŁY
- układ pinowy kolorystyki wg rozwinięć i rysunków szczegółowych

ŚCIANY



Ściana w kolorze:
- kolor JASNY SZARY




Ściana obłożona kafelkami do wysokości 2,10 cm
- układ płytek według rysunków szczegółowych


SCHEMAT UŁOŻENIA PŁYTEK

Ściana w kolorze:
- kolor JASNY SZARY

OKŁADZINA ŚCIAN Z PŁYTEK CERAMICZNYCH
kolor : szary RAL K7/7036

OKŁADZINA ŚCIAN Z PŁYTEK CERAMICZNYCH
kolor : Żółty

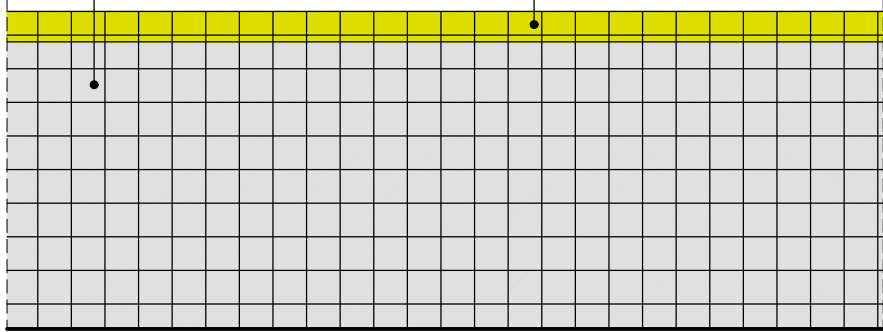

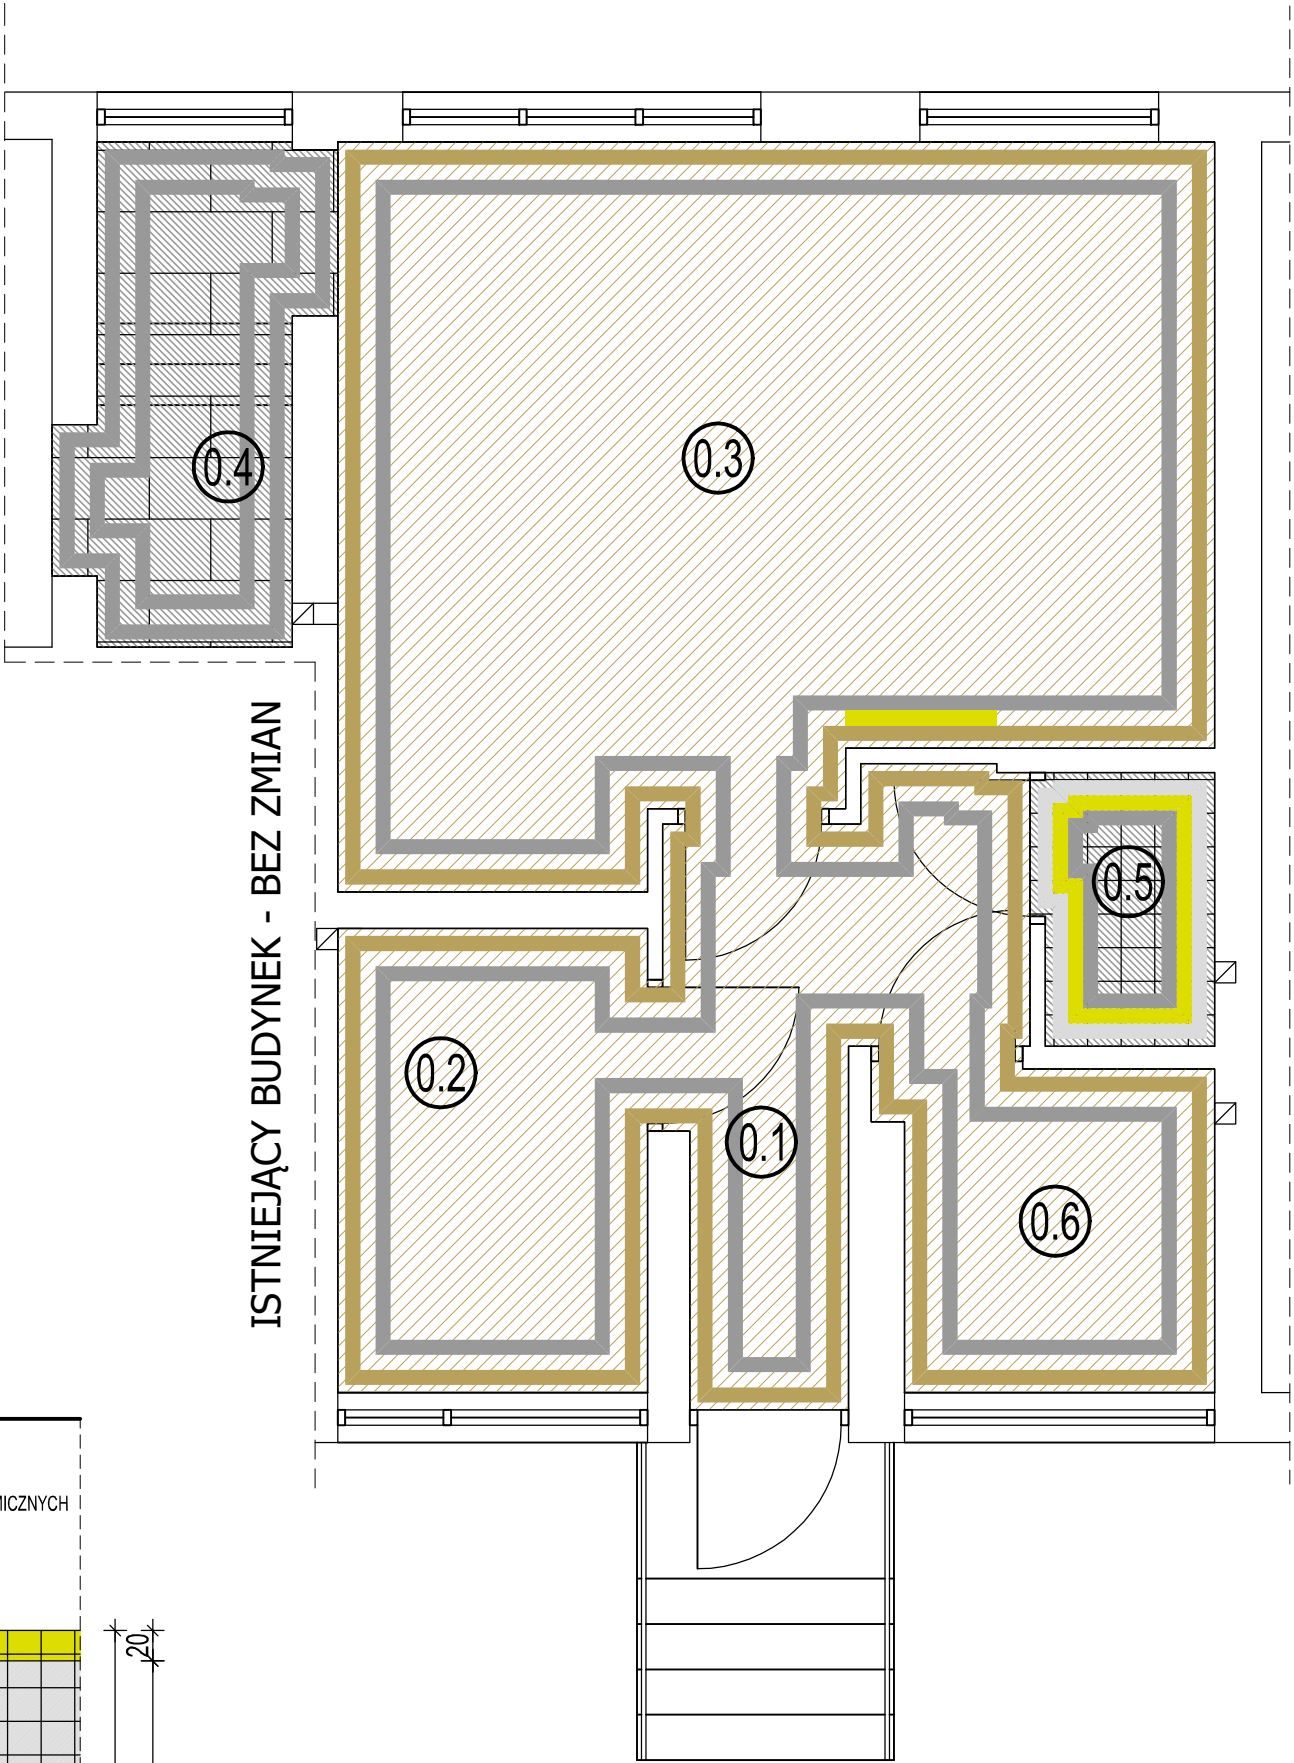


ZESTAWIENIE POMIESZCZEŃ

0.1	KORYTARZ
6.52m²	Posadzka PCV
0.2	GABINET
6.29m²	Posadzka PCV
0.3	SALA DYDAKTYCZNA
25.73m²	Posadzka PCV
0.4	KOMUNIKACJA
4.31m²	Posadzka ceramiczna
0.5	POMIESZCZENIE GOSPODARCZE
2.03m²	Posadzka ceramiczna
0.6	GABINET
4.51m²	Posadzka PCV

Łącznie: 49.39m²

ISTNIEJĄCY BUDYNEK - BEZ ZMIAN

Pracownia Projektowa
INWEST-BUD
mgr inż. arch. Weronika JANCZAREK
43-502 CZECHOWICE-DZIEDZICE
ul. Niepodległości 48 tel. 793 072 213

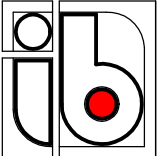

Temat:	ZMIANA SPOSOBU UŻYTKOWANIA POMIESZCZEŃ W BUDYNKU LICEUM OGÓLNOKSZTAŁCĄCEGO IM. MARII SKŁODOWSKIEJ CURIE		
Adres:	Czechowice-Dziedzice, ul. Marii Konopnickiej 9, dz. nr 493/11 Jedn. ewid. Czechowice-Dziedzice, Obręb ewid. 0003 Dziedzice		
Inwestor:	Powiat Bielski - Liceum Ogólnokształcące im. Marii Skłodowskiej-Curie ul. M. Konopnickiej 9, 43-502 Czechowice-Dziedzice		
Branża:	ARCHITEKTURA		
Nazwa rys.:	RZUT PARTERU - ELEMENTY WYKOŃCZENIA	Skala:	1:50
Autor projektu:	mgr inż. arch. Weronika JANCZAREK	Podpis :	
Nr Uprawnień.:	16/09/SLOKK, SL-1402		
Opracowanie:	mgr inż. Ewa MICHALSKA	Podpis :	
Data:	13.12.2023	Rys. Nr:	3A

NINIEJSZY PROJEKT CHRONIONY JEST PRAWAMI AUTORSKIMI
WSZELKIE ZMIANY WYMAGAJĄ ZGODY AUTORA PROJEKTU