

- LEGENDA:
- wyburzenia
 - zamurowania
 - nowe mury
 - istniejące mury

RZECZOZNAWCA DO SPRAW ZABEZPIECZEŃ
PRZECIWPOŻAROWYCH

mgr inż. Adam Somerlik Nr upr. 574/2013


Adam Somerlik, dnia 22.05.2024

Zgodność projektu z wymaganiami
ochrony przeciwpożarowej
stwierdzam

bez uwag z uwagami

Pracownia Projektowa
INWEST-BUD

mgr inż. arch. Weronika JANCZAREK
43-502 CZECHOWICE-DZIEDZICE
ul. Niepodległości 48 tel. 793 072 213

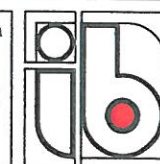

Temat:	ZMIANA SPOSOBU UŻYTKOWANIA POMIESZCZEŃ W BUDYNKU UCEUM OGÓLNOKSZTAŁCĄCEGO IM. MARII SKŁODOWSKIEJ CURIE		
Adres:	Czechowice-Dziedzice, ul. Marii Konopnickiej 9, dz. nr 493/11 Jedn. ewid. Czechowice-Dziedzice, Obręb ewid. 0003 Dziedzice		
Inwestor:	Powiat Bielski - Liceum Ogólnokształcące im. Marii Skłodowskiej-Curie ul. M. Konopnickiej 9, 43-502 Czechowice-Dziedzice		
Branża:	ARCHITEKTURA		
Nazwa rys.:	RZUT PARTERU	Skala:	1:50
Autor projektu:	mgr inż. arch. Weronika JANCZAREK	Podpis:	
Nr Uprawnień:	1609/SLOKK, SL-1402	Podpis:	
Opracowanie:	mgr inż. Ewa MICHALSKA	Podpis:	
Data:	13.12.2023	Rys. Nr:	1A


NINIEJSZY PROJEKT CHRONIONY JEST PRAWAMI AUTORSKIMI
WSZELKIE ZMIANY WYMAGAJĄ ZGODY AUTORA PROJEKTU

ZESTAWIENIE POMIESZCZEŃ


0.1	KORYTARZ
6.52m ²	Posadzka PCV
0.2	GABINET
6.29m ²	Posadzka PCV
0.3	SALA DYDAKTYCZNA
25.73m ²	Posadzka PCV
0.4	KOMUNIKACJA
4.31m ²	Posadzka PCV
0.5	POMIESZCZENIE GOSPODARCZE
2.03m ²	Posadzka PCV
0.6	GABINET
4.51m ²	Posadzka PCV

Łącznie: 49.39m²

ISTNIEJĄCY BUDYNEK - BEZ ZMIAN

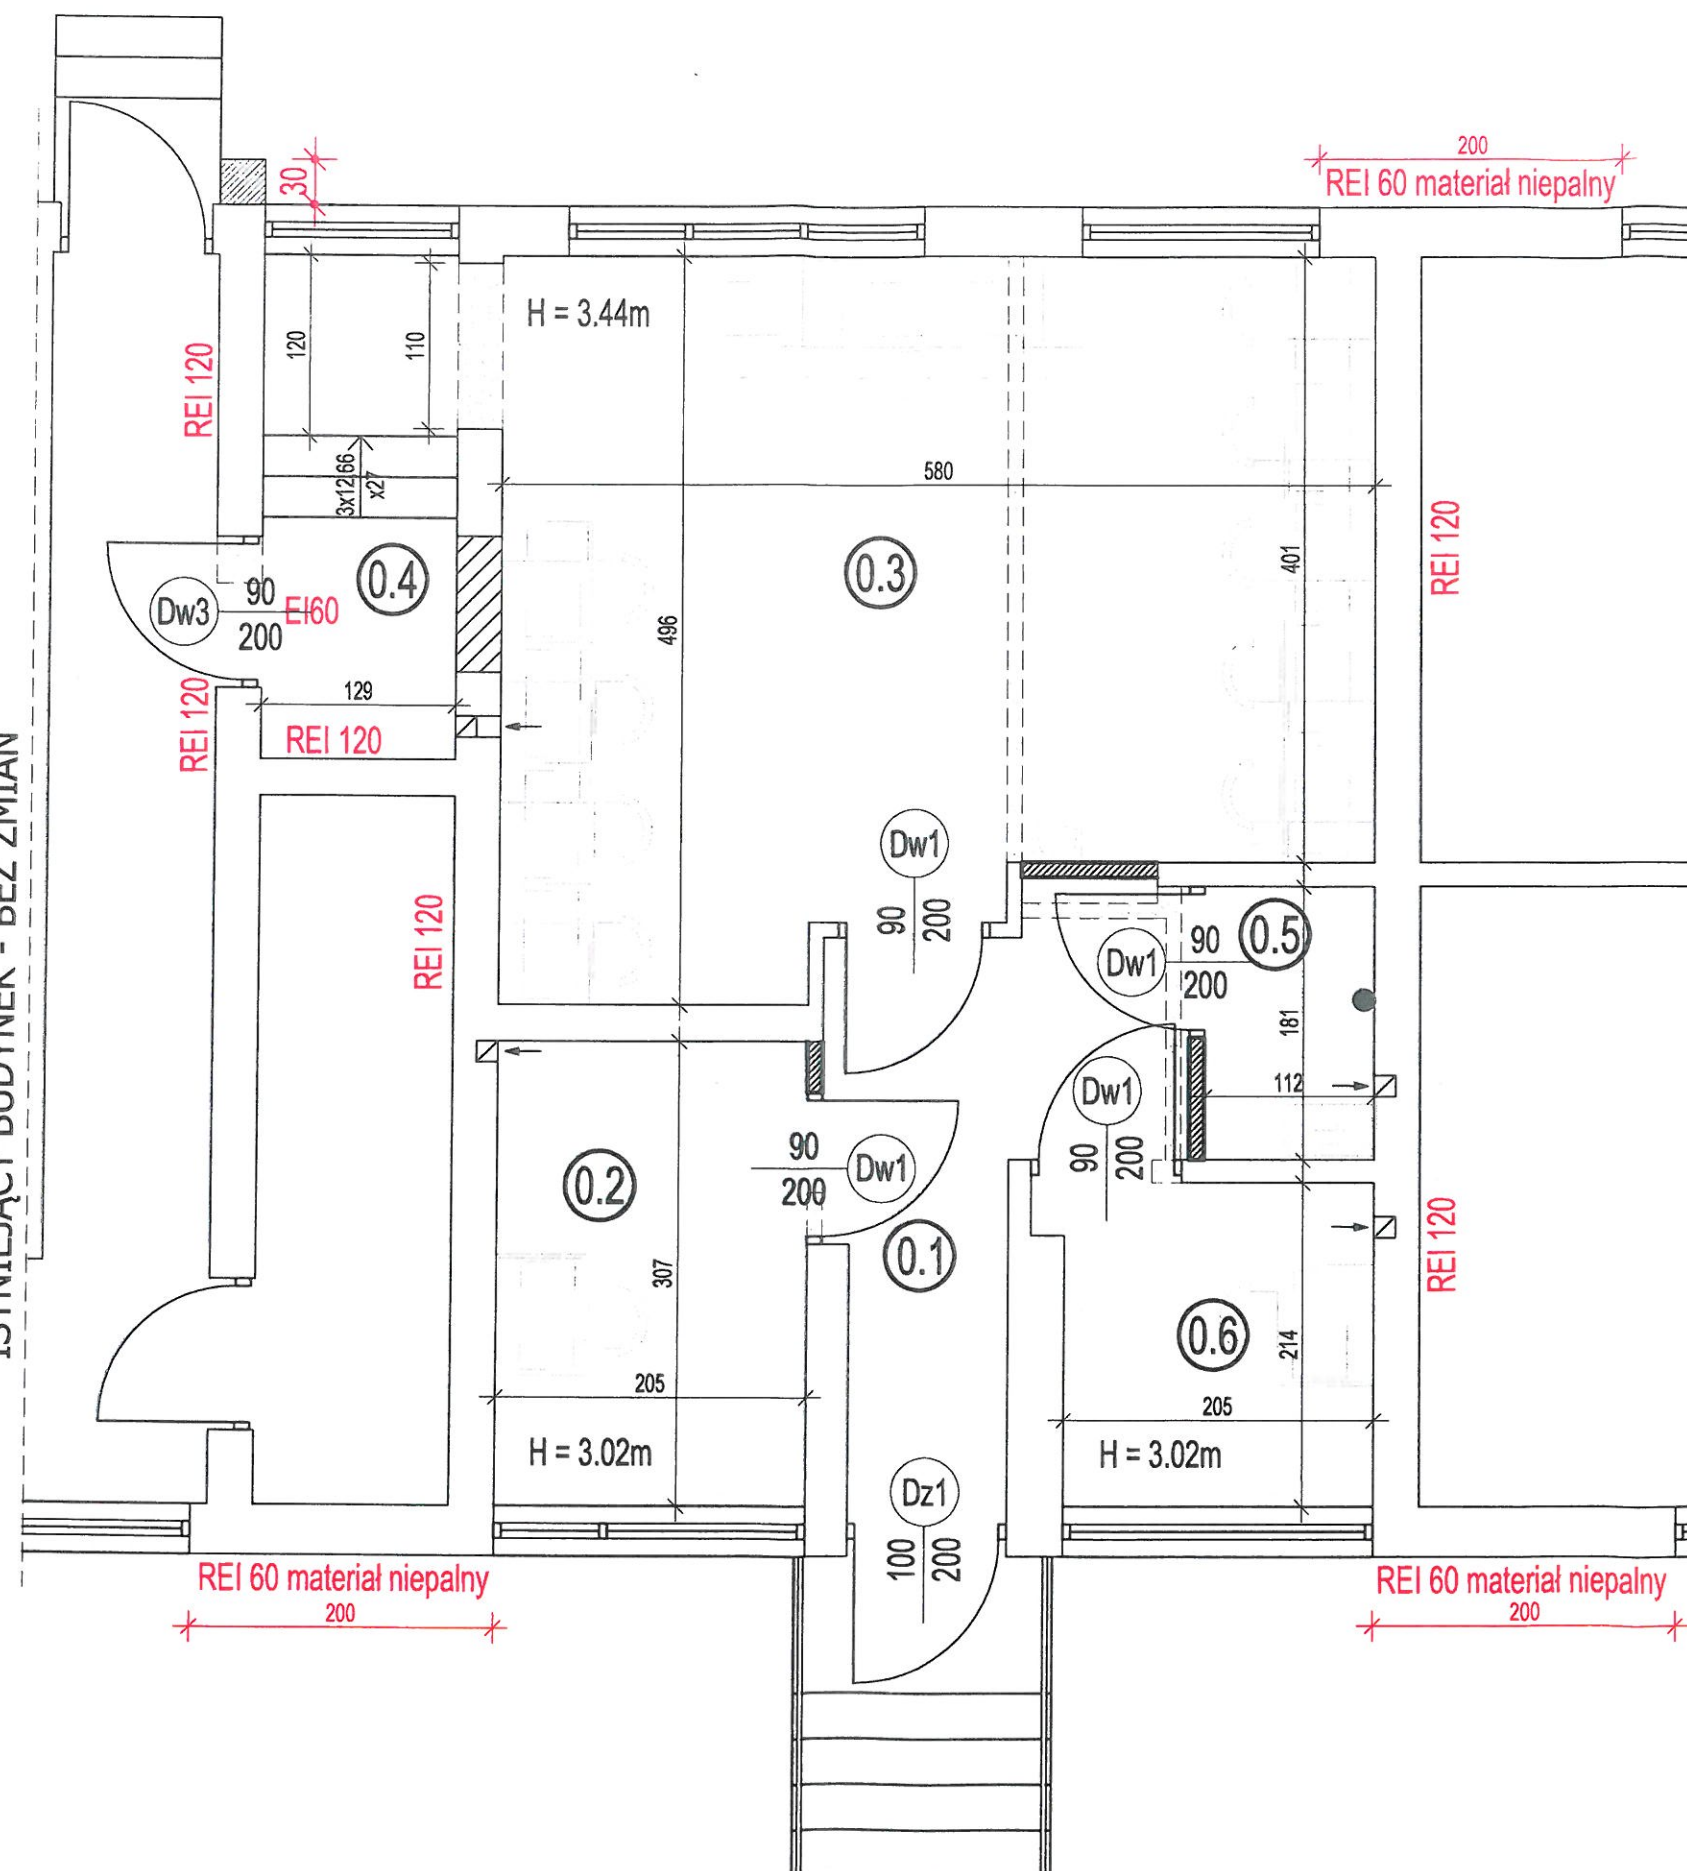

ISTNIEJĄCY BUDYNEK - BEZ ZMIAN

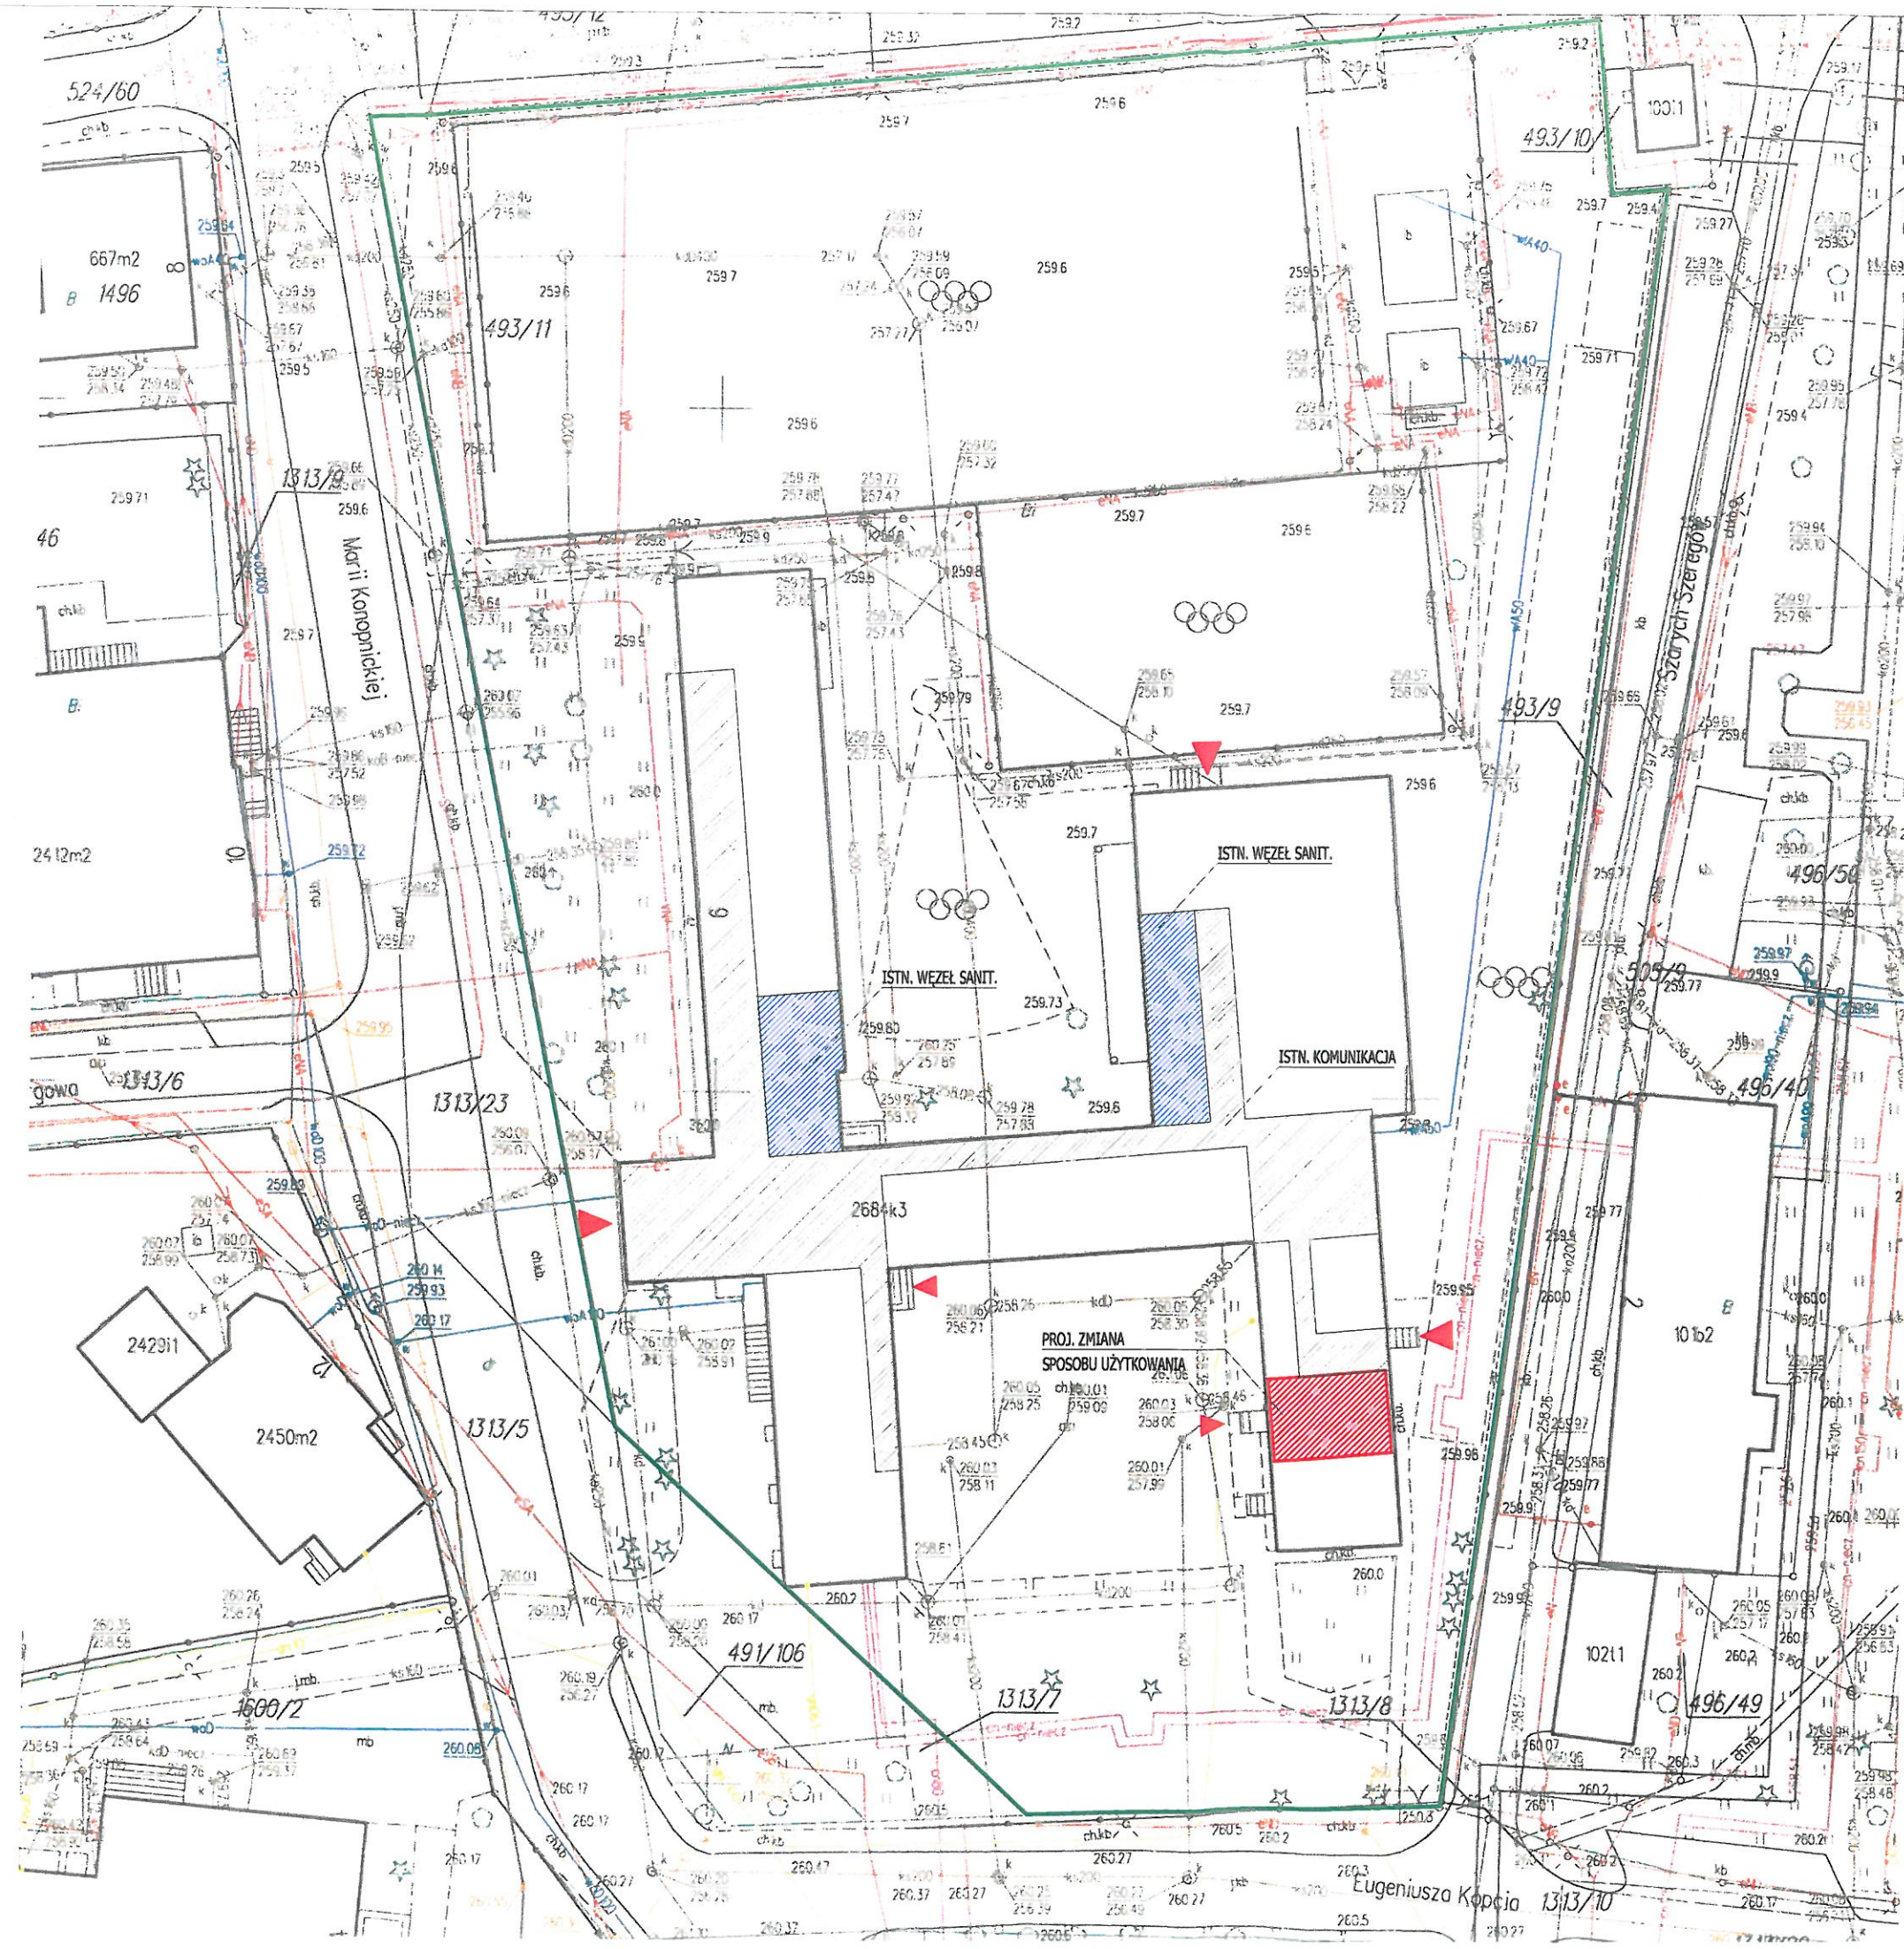

RZECZPOZNAWCA DO SPRAW ZABEZPIECZEŃ PRZECIWPÓŻAROWYCH

mgr inż. Adam Somerlik Nr upr. 574/2013

Bielski - Białki, dnia 22.05.2024

Zgodność projektu z wymaganiami
ochrony przeciwpożarowej
stwierdzam

bez uwag z uwagami

Pracownia Projektowa INWEST-BUD

mgr inż. arch. Weronika JANCZAREK
43-502 CZECHOWICE-DZIEDZICE
ul. Niepodległości 48 tel. 32 214-4100



Temat:	ZMIANA SPOSOBU UŻYTKOWANIA POMIESZCZEŃ W BUDYNKU LICEUM OGÓLNOKSZTAŁCĄCEGO IM. MARII SKŁODOWSKIEJ-CURIE		
Adres:	Czechowice-Dziedzice, ul. Marii Konopnickiej 9, dz. nr 493/11 Jedn. ewid. Czechowice-Dziedzice, Obręb ewid. 0003 Dziedzice		
Inwestor:	Powiat Bielski - Liceum Ogólnokształcące im. Marii Skłodowskiej-Curie ul. M. Konopnickiej 9, 43-502 Czechowice-Dziedzice		
Branża:	PROJEKT ZAGOSPODAROWANIA		
Nazwa rys.:	ZAGOSPODAROWANIE - ZAŁĄCZNIK NR 1 DO PZT	Skala:	1:500
Autor projektu:	mgr inż. arch. Weronika JANCZAREK		Podpis:
Nr Uprawnień:	160/SLOKK, SL-1402		
Data:	13.12.2023		Rys. Nr: 1.

NINIEJSZY PROJEKT CHRONIONY JEST PRAWAMI AUTORSKIMI
WSZELKIE ZMIANY WYMAGAJĄ ZGODY AUTORA PROJEKTU