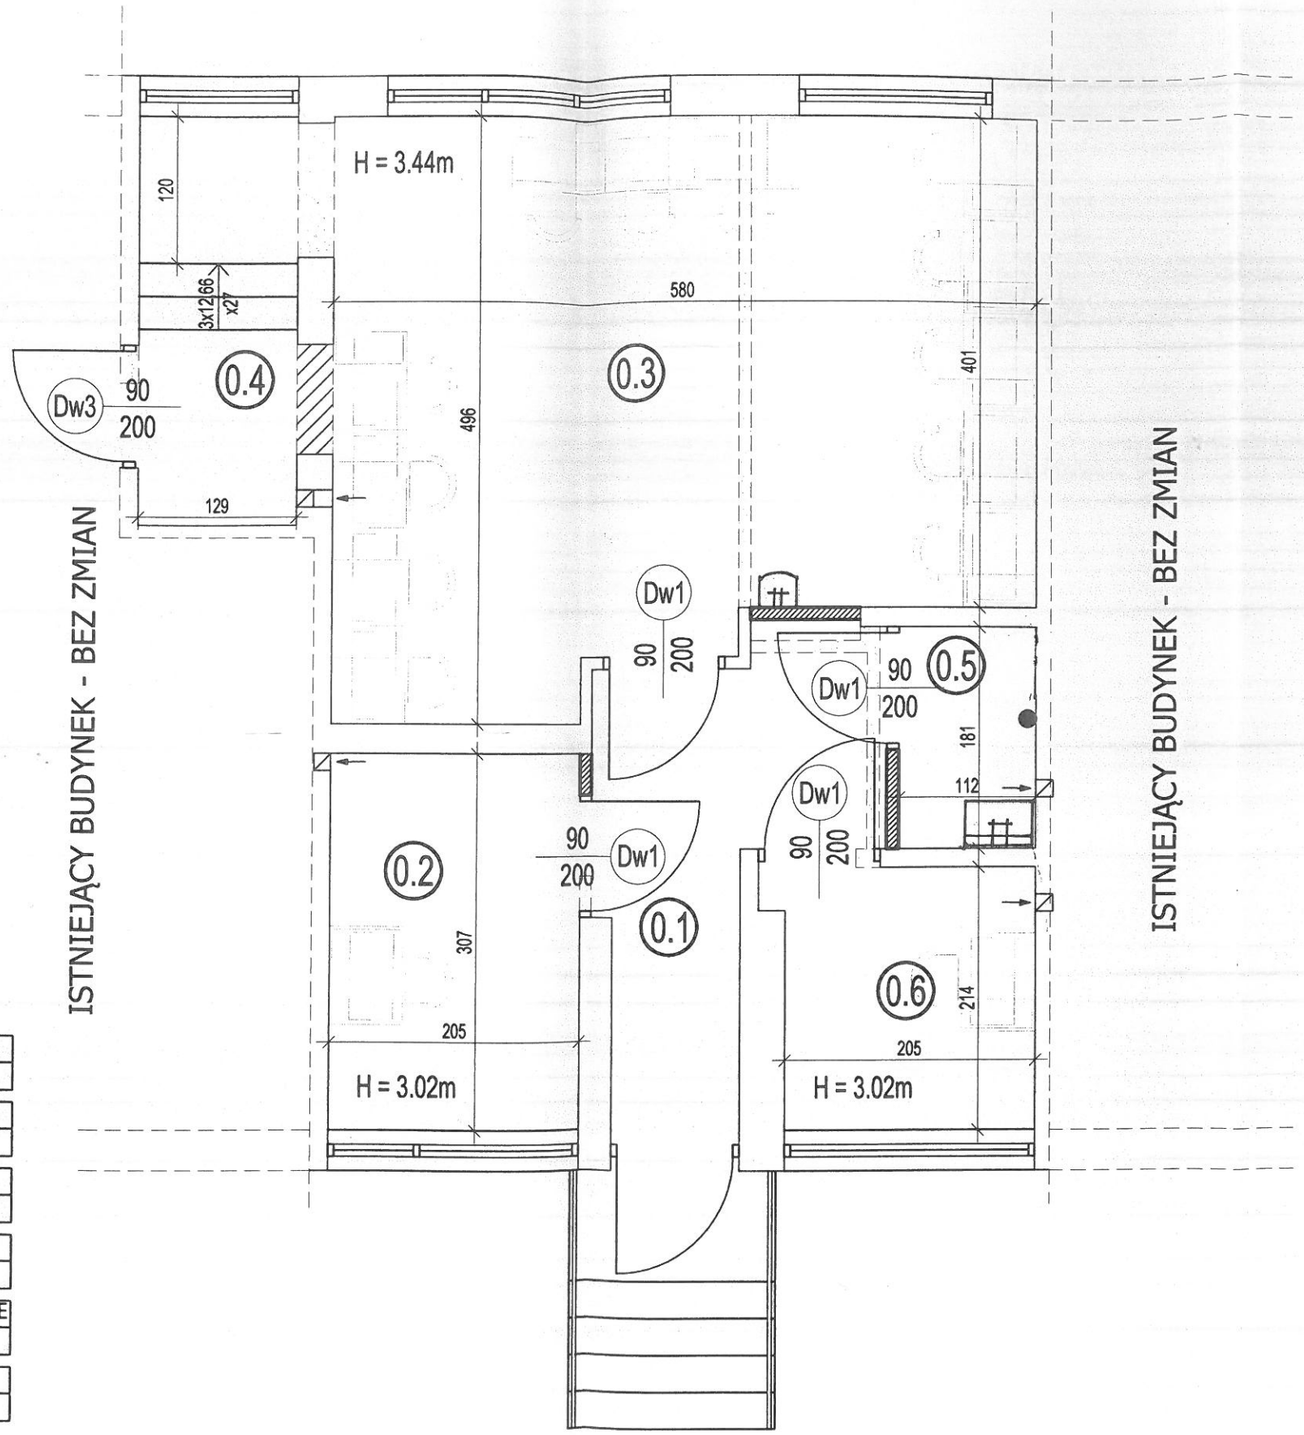

ZESTAWIENIE POMIESZCZEŃ

0.1	KORYTARZ
6.52m²	Posadzka PCV
0.2	GABINET
6.29m²	Posadzka PCV
0.3	SALA DYDAKTYCZNA
25.73m²	Posadzka PCV
0.4	KOMUNIKACJA
4.31m²	Posadzka PCV
0.5	POMIESZCZENIE GOSPODARCZE
2.03m²	Posadzka PCV
0.6	GABINET
4.51m²	Posadzka PCV

Łącznie: 49.39m²

Uzgodniono pod względem wymagań higienicznych i zdrowotnych
bez zastrzeżeń (~~z zastrzeżeniami~~)
inż. Krystyna Skalska-Kuschke
RZECZOZNAWCA D/S SANITARNOHIGIENICZNYCH
~~NR UPRAWNIENIA 163 BP 1.0/00~~
W ZAKRESIE: BUDOWNICTWA PRZEMYSŁOWEGO
~~OGÓLNEGO BEZ SŁUŻBY ZDROWIA~~
ul. Broniewskiego 24/6 – Tel. 815-79-42
43-300 BIELSKO-BIAŁA
Data 12.02.24
Lp. opinii 1/2/24

Pracownia Projektowa
INWEST-BUD
mgr inż. arch. Weronika JANCZAREK
43-502 CZECHOWICE-DZIEDZICE
ul. Niepodległości 48 tel. 793 072 213

Temat:	ZMIANA SPOSOBU UŻYTKOWANIA POMIESZCZEŃ W BUDYNKU LICEUM OGÓLNOKSZTAŁCĄCEGO IM. MARII SKŁODOWSKIEJ CURIE		
Adres:	Czechowice-Dziedzice, ul. Marii Konopnickiej 9, dz. nr 3200/1, 3198 Jedn. ewid. Czechowice-Dziedzice, Obręb ewid. 0003 Dziedzice		
Inwestor:	Powiat Bielski - Liceum Ogólnokształcące im. Marii Skłodowskiej-Curie ul. M. Konopnickiej 9, 43-502 Czechowice-Dziedzice		
Branża:	ARCHITEKTURA		
Nazwa rys.:	RZUT PARTERU	Skala:	1:50
Autor projektu:	mgr inż. arch. Weronika JANCZAREK	Podpis :	
Nr Uprawnień.:	16/09/SLOKK, SL-1402		
Opracowanie:	mgr inż. Ewa MICHALSKA	Podpis :	
Data:	13.12.2023	Rys. Nr:	1A

NINIEJSZY PROJEKT CHRONIONY JEST PRAWAMI AUTORSKIMI
WSZELKIE ZMIANY WYMAGAJĄ ZGODY AUTORA PROJEKTU