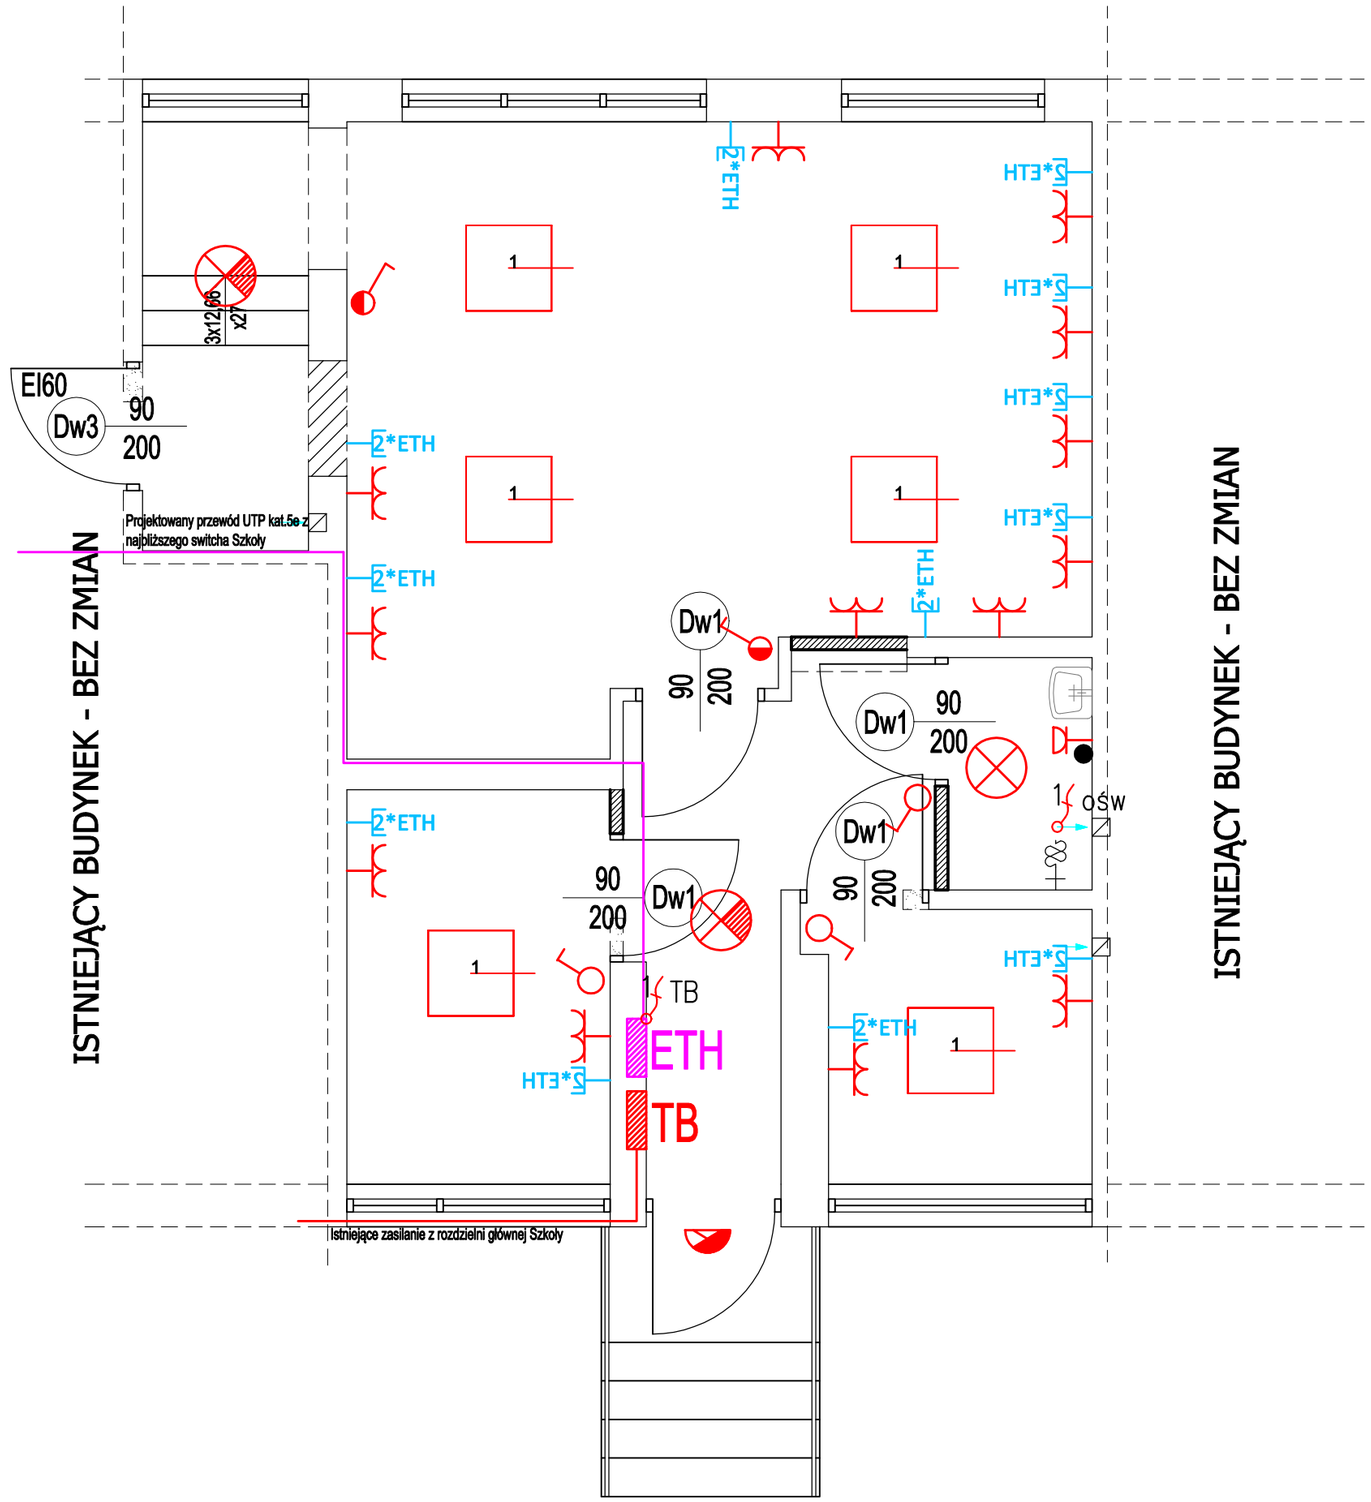

1 Oprawa LED 60*60 40W z adapterem dostropowym

Oprawa sufitowa

Oprawa sufitowa z czujnikiem ruchu

Oprawa kinkietowa IP54 z czujnikem ruchu

TB Tablica bezpiecznikowa

MD Czujnik ruchu

Łącznik p/t bistabilny - wys. +150cm

Łącznik p/t pojedynczy - wys. +150cm

Gniazdo 1-faz IP44 pojedyncze wys. +120cm,

Gniazdo 1-faz podwójne wys. +110cm,

1 Wypust kablowy 1-faz

2*ETH Gniazdo Ethernet 2*RJ45 wys.+110cm

ETH Obudowa wtynkowa ze Switchem 32-wy

Pracownia Projektowa
INWEST-BUD
mgr inż. arch. Weronika JANCZAREK
43-502 CZECHOWICE-DZIEDZICE
ul. Niepodległości 48 tel. 793 072 213

Temat:	ZMIANA SPOSOBU UŻYTKOWANIA POMIESZCZEŃ W BUDYNKU LICEUM OGÓLNOKSZTAŁCĄCEGO IM. MARII SKŁODOWSKIEJ CURIE		
Adres:	Czechowice-Dziedzice, ul. Marii Konopnickiej 9, dz. nr 3200/1, 3198 Jedn. ewid. Czechowice-Dziedzice, Obręb ewid. 0003 Dziedzice		
Inwestor:	Powiat Bielski - Liceum Ogólnokształcące im. Marii Skłodowskiej-Curie ul. M. Konopnickiej 9, 43-502 Czechowice-Dziedzice		
Branża:	ELEKTRYCZNA		
Nazwa rys.:	INSTALACJA ELEKTRYCZNA	Skala:	1:50
Autor projektu:	mgr inż. Paweł Pacut	Podpis :	
Nr Uprawnień.:	SLK/5475/POOE/14		
Opracowanie:	mgr inż. Paweł Pacut		
Data:	13.12.2023	Rys. Nr:	E-2

NINIEJSZY PROJEKT CHRONIONY JEST PRAWAMI AUTORSKIMI WSZELKIE ZMIANY WYMAGAJĄ ZGODY AUTORA PROJEKTU