


Proj. tablica T2
Tablica podtynkowa 4x12, IP30, II kl.,

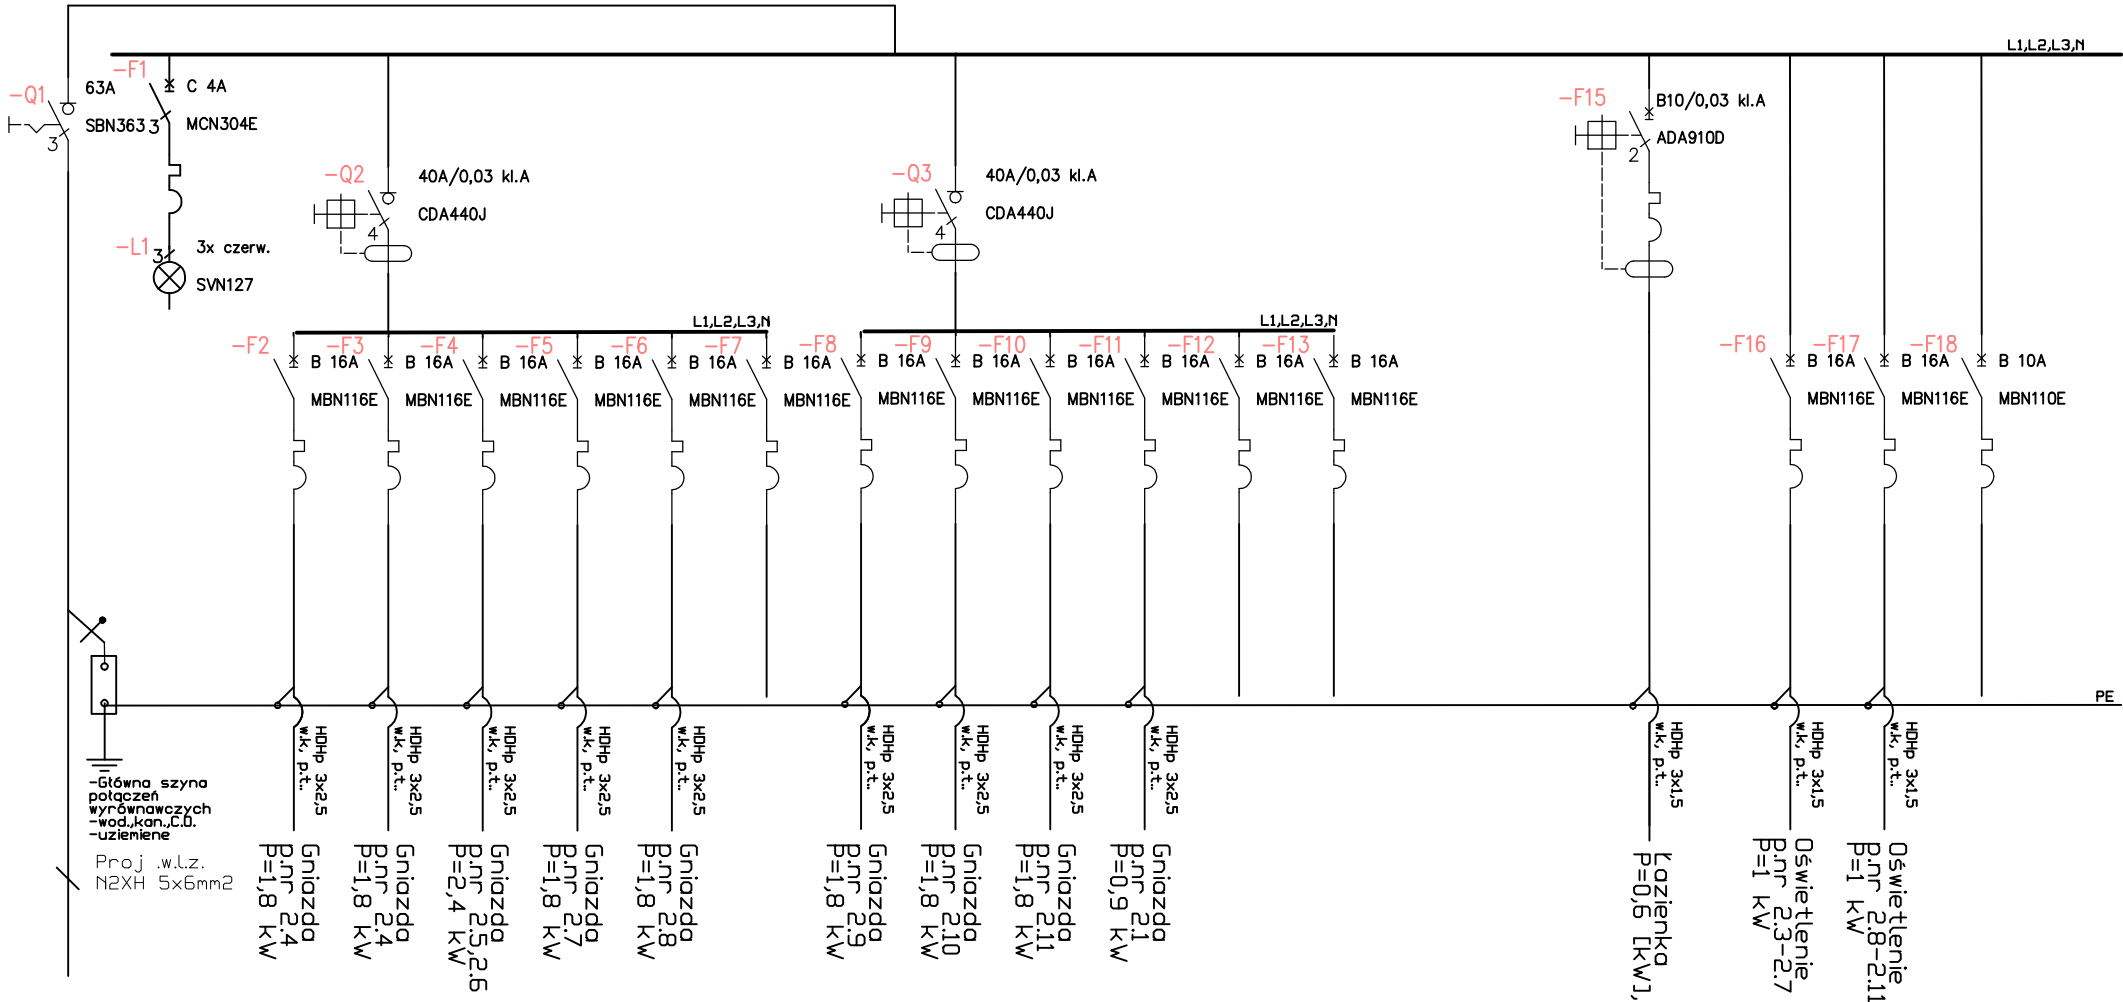

Temat:
Szkoła Podstawowa nr 2 w Nowym Targu

Temat:
Nowy Targ
ul. M.Kopernika

Temat
rysunku: Schemat ideowy tablic

Nr
rysunku: 2.10

Stadium:
PW

Data:
III 2025

Skala:

Branża:
Elektryczna

Projektował:
mgr inż. Przemysław Stachoń
Upr. MAP/0058/P000E/11

Podpis:

Sprawdził:
mgr inż. Wacław Małkowiak
Upr. GPA-7342-83/98