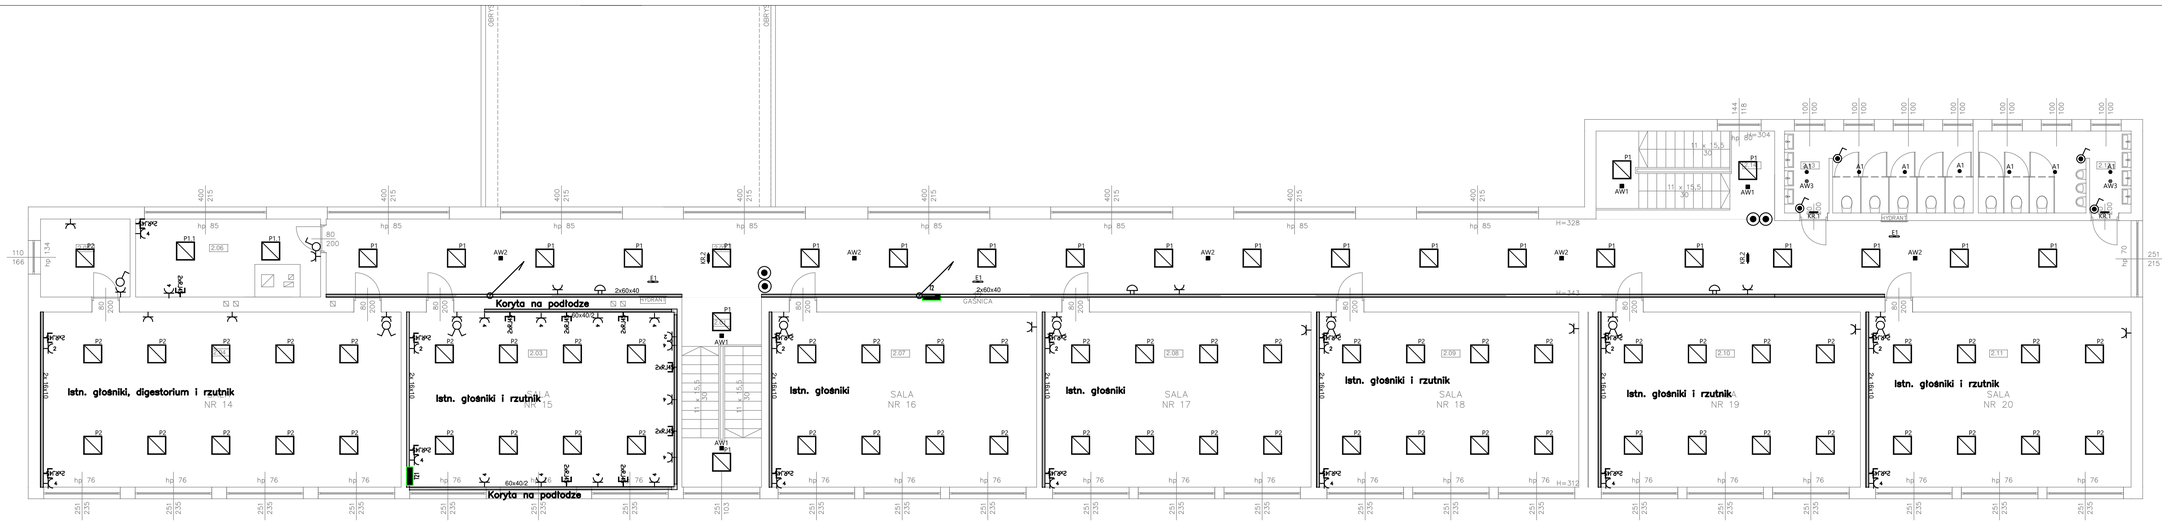

LEGENDA OŚWIETLENIA

- A0 — DLN-S | 9W | 1010lm | IP44 | n/t
- A1 — DLN-S | 15W | 2000lm | IP44 | n/t
- C1 — OS-Q 1.2 LED 20W | 3600lm | 4000K | IP65 | n/t
- C2 — OS-Q 1.2 LED 30W | 5400lm | 4000K | IP65 | n/t
- P0 — PANEL LED BKL UGR19 MPR 16,6W | 2500lm | 4000K | + ramka do montażu natynkowego
- P1 — PANEL LED BKL UGR19 MPR 23,3W | 3500lm | 4000K | + ramka do montażu natynkowego
- P1.1 — PANEL LED BKL UGR17 MPR 26,6W | 4000lm | 4000K | + ramka do montażu natynkowego
- P2 — PANEL LED BKL UGR19 MPR 30W | 4500lm | 4000K | + ramka do montażu natynkowego

- AW1 — LV3N 1W | SE | 1h | optyka O | AT | n/t
- AW2 — LV3N 1W | SE | 1h | optyka R1 | AT | n/t
- AW3 — AXN 1W | SE | 1h | optyka O | AT | IP65 | n/t
- AW4 — EXIT M IP65 LED 1W | SA | 1h | AT | n/t - ap2i
- KR.1 — EXIT M IP65 LED 1W | SA | 1h | AT | z piktogram. | naściennie
- KR.2 — EXIT M IP65 LED 1W | SA | 1h | AT | + pleksa + piktogramy | n/t
- AW.Z — EXIT M IP65 LED 1W | SA | 1h | AT | + HTR-25 | naściennie
- E1 — ARROW N LED 3x1W | SE | 1h | AT | n/t

LEGENDA:

- TABLICA ELEKTRYCZNA
- ACCESS POINT
- CZUJKA RUCHU
- GNIAZDO 1-FAZOWE
- GNIAZDO 1-FAZOWE SZCZELNE
- WYPUST 3-FAZOWY
- ŁĄCZNIK SZCZELNY
- ŁĄCZNIK
- ŁĄCZNIK SCHODOWY
- ŁĄCZNIK ŚWIECZNIKOWY
- DZWONEK
- PRZYCISK
- SZAFA RACK
- 2xRJ45 — GNIAZDO RJ45

Temat rysunku: Elektryczne instalacje wewnętrzne - II piętro			Nr rysunku: 3.4
Temat: Szkoła Podstawowa nr 2 w Nowym Targu			
Lokalizacja: Nowy Targ ul. M.Kopernika			
Stadium: PTW	Data: III 2025	Skala: 1:100	Branża: Elektryczna
Projektował: mgr inż. Przemysław Stachoń Upr. MAP/0058/POOE/11			Podpis:
Sprawdził: mgr inż. Wacław Małkowiak Upr. GPA-7342-83/98			