


Szafa SRS, BKT 27U, 600/600 drzwi blacha/szkło, RAL 7035
SRS2760602611.1

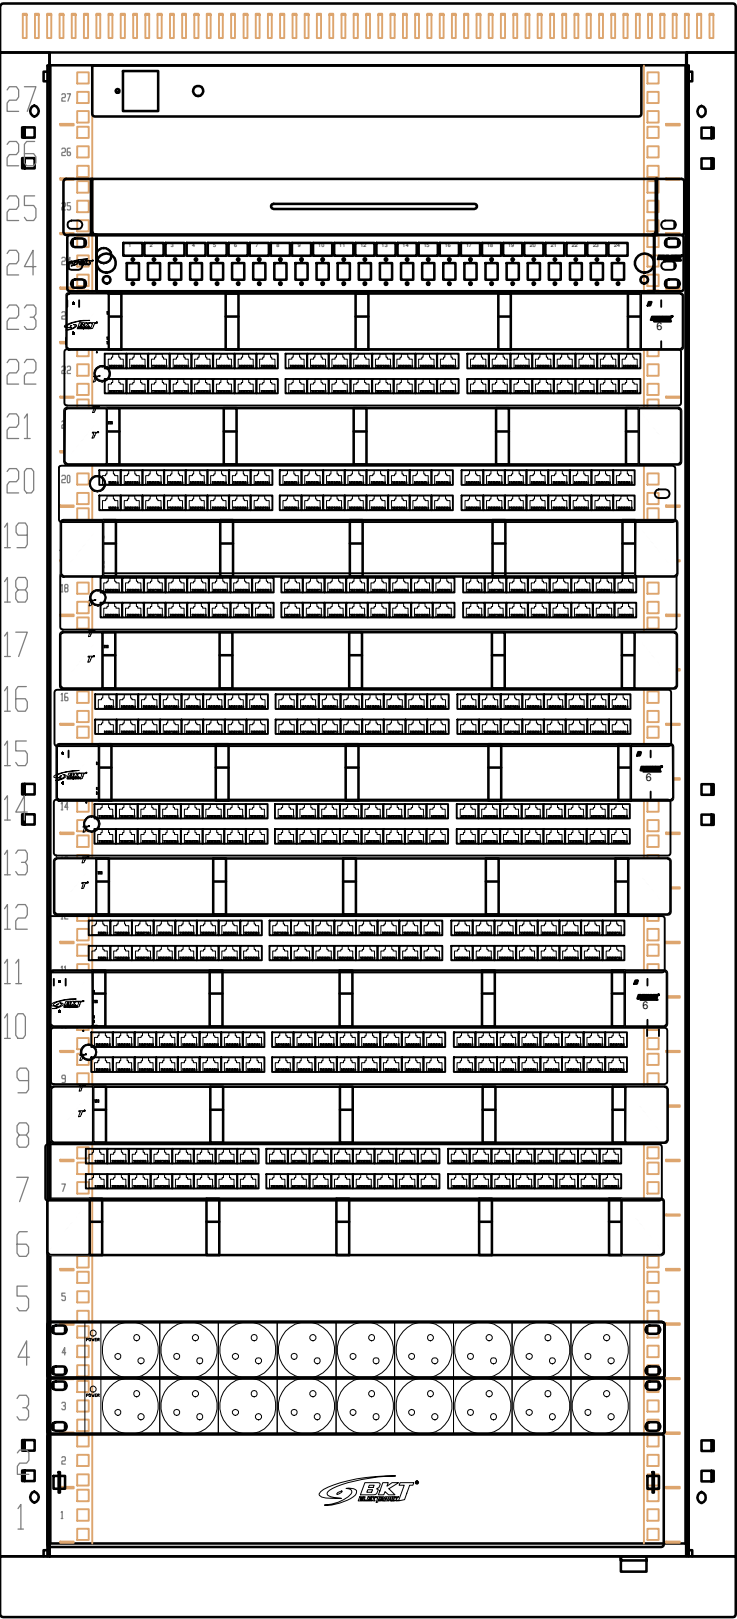

Szafa kompletna wyposażona we wszystkie niezbędne oprzewodowanie miedziane i optyczne

Panel went. 4 went. dach–rak + termostat 1HE czarny

Półka ruchoma 19”,1U, +4x mediakonwerter 1Gb/s

Przelacznica światłowodowa wysuwalna 1U

Poziomy organizator kabli 19” , 1U, czarny, uszy plastik

Switch – 48 x port PoE, 4x SFP zarządzalny

Poziomy organizator kabli 19” , 1U, czarny, uszy plastik

Patch panel – 48 x port, kat.6

Poziomy organizator kabli 19” , 1U, czarny, uszy plastik

Switch – 48 x port PoE, 4x SFP zarządzalny

Poziomy organizator kabli 19” , 1U, czarny, uszy plastik

Patch panel – 48 x port, kat.6

Poziomy organizator kabli 19” , 1U, czarny, uszy plastik

Switch – 48 x port PoE, 4x SFP zarządzalny

Poziomy organizator kabli 19” , 1U, czarny, uszy plastik

Patch panel – 48 x port, kat.6

Poziomy organizator kabli 19” , 1U, czarny, uszy plastik

Switch – 48 x port PoE, 4x SFP zarządzalny

Poziomy organizator kabli 19” , 1U, czarny, uszy plastik

Patch panel – 48 x port, kat.6

Poziomy organizator kabli 19” , 1U, czarny, uszy plastik

Listwa zas. 19”9xNFC61(bolec), wtyk DIN49441(uniw.), kontr.

Listwa zas. 19”9xNFC61(bolec), wtyk DIN49441(uniw.), kontr.

Zasilacz UPS, 2kVA/15min

Listwa uziemiająca

Tema: Szkoła Podstawowa nr 2 w Nowym Targu	Tema rysunku:Elektryczne instalacje wewnętrzne – Schemat instalacji niskoprądowych			Nr rysunku:4
	Stadium: PW	Data: III 2025	Skala:	Branża: Elektryczna
	Projektował: mgr inż. Przemysław Stachoń			
	Upr. MAP/0058/P00E/11			
Adres: Nowy Targ ul. M.Kopernika	Sprawdził: mgr inż. Wacław Małkowiak			
	Upr. GPA-7342-83/98			