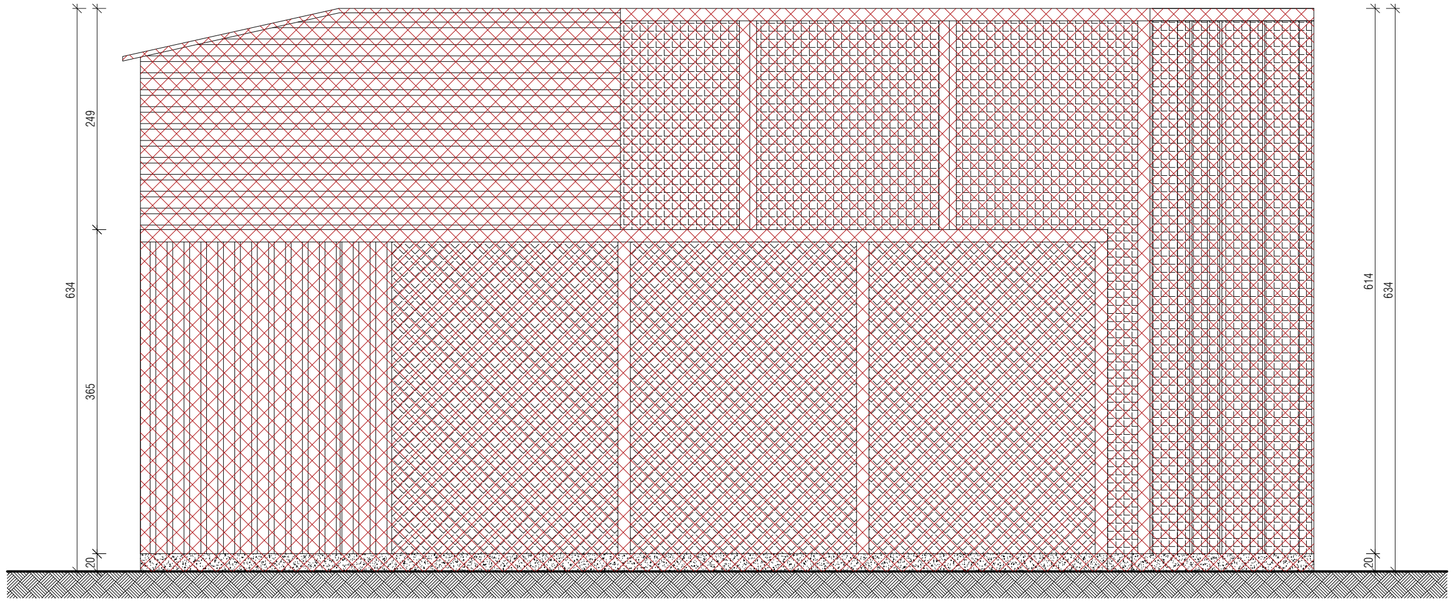

ZERO OBIEKTU - INWENTARYZACJA

± 0,00 = 96,30 m n.p.m.

LEGANDA

	Siatka
	Element do rozbiórki

DOKUMENTACJA INWENTARYZACYJNA

Rysunki inwentaryzacyjne opracowano na podstawie pomiarów obiektu przeprowadzonych in situ. Przyjęta dokładność pomiarów wynosi ±1 cm. Należy jednak uwzględnić możliwość wystąpienia lokalnych odchyleń wymiarowych wynikających z nieregularności geometrycznych istniejących przegród budowlanych, deformacji elementów konstrukcyjnych, a także ograniczeń dostępu do niektórych partii budynku w trakcie inwentaryzacji.

Przed przystąpieniem do jakichkolwiek robót budowlanych lub demontażowych, Wykonawca zobowiązany jest do przeprowadzenia szczegółowej weryfikacji wszystkich istotnych wymiarów na obiekcie. W przypadku stwierdzenia rozbieżności pomiędzy stanem rzeczywistym a dokumentacją projektową, należy niezwłocznie skontaktować się z Projektantem celem ich wyjaśnienia oraz ewentualnego wprowadzenia korekt projektowych. Stan faktyczny należy każdorazowo zgłosić Projektantowi do weryfikacji i potwierdzenia niezgodności.

ZAKRES ODPOWIEDZIALNOŚCI

Projektant nie ponosi odpowiedzialności za skutki wynikające z niewłaściwego odczytu dokumentacji, pominięcia obowiązku weryfikacji wymiarów w terenie samodzielnych decyzji Wykonawcy skutkujących odstępstwami od projektu bez uprzedniej zgody Projektanta.

Wszelkie zmiany materiałowe, technologiczne lub funkcjonalne należy każdorazowo uzgadniać z autorem projektu w celu zakwalifikowania zmian zgodnie z art. 36a pkt. 5 Prawa budowlanego (Dz.U. 1994 nr 89 poz. 414 z późn. zm.). Niedopuszczalne jest samowolne wprowadzanie zmian projektowych bez zatwierdzenia przez biuro projektowe w ramach Karty Nadzoru Autorskiego.

Wykonawca ponosi pełną odpowiedzialność za bezpieczeństwo konstrukcji w trakcie realizacji robót, w tym za skutki czasowych przeciążeń, niewłaściwego składowania materiałów oraz zmian schematu statycznego elementów konstrukcyjnych.

PRACE ROZBIÓRKOWE

Prace budowlane należy prowadzić w sposób niezagrażający życiu, zdrowiu oraz mieniu. Na etapie rozbiórki należy pozostawić część istniejących law w osi "6". Ławy te należy zachować jednak należy przed ich przebudową i wykonaniem nowych elementów należy dokonać oceny ich stanu technicznego i w sytuacji stwierdzenia ich niewystarczającej wytrzymałości należy je wzmocnić.

Prace budowlane należy prowadzić w sposób niezagrażający życiu i zdrowiu ludzi oraz bezpieczeństwu mienia.

Na etapie robót rozbiórkowych należy pozostawić część istniejących law fundamentowych w osi „6". Ławy te przewiduje się do zachowania, jednak ich dalsze wykorzystanie jest dopuszczalne wyłącznie po przeprowadzeniu szczegółowej oceny stanu technicznego oraz nośności, wykonanej przez osobę posiadającą stosowne uprawnienia budowlane w specjalności konstrukcyjno-budowlanej. Ocena ta powinna zostać wykonana przed przystąpieniem do jakichkolwiek robót związanych z przebudową law lub wykonywaniem nowych elementów konstrukcyjnych.

BIURO PROJEKTOWE

BIURO PROJEKTÓW GRAŻYNA KĘPCZYŃSKA
09-401 Płock, ul. Zielona 54
tel. 535 717 576 grazynakepczynska@o2.pl

INWESTOR

Miejski Ogród Zoologiczny w Płocku sp. z o.o.
z siedzibą w Płocku przy ul. Norbertańskiej 2

NAZWA ZADANIA

PRZEBUDOWA, ROZBUDOWA, NADBUDOWA I ZMIANA KONSTRUKCJI DACHÓW NA WOLIERACH DLA PTAKÓW DRAPIEŻNYCH PRZEWIDYWANEJ DO REALIZACJI W PŁOCKU PRZY UL. NORBERTAŃSKIEJ

ADRES OBIEKTU

Województwo mazowieckie, powiat płocki, gmina Płock, w miejscowości Płock, dz. ewid. 846 obręb 0010 - Podolszyce, jednostka ewidencyjna: 146201_1, identyfikator działki: 146201_1.0010.846

FUNKCJA	IMIĘ, NAZWISKO	NR UPRAWNIEŃ	BRANŻA	DATA	PODPIS
PROJEKTANT	mgr inż. arch. Tomasz Reszkowski	MA/070/14	ARCHITEKTONICZNA	09.12.2025	
PROJEKTANT	inż. Grażyna Kępczyńska	92/89	KONSTRUKCYJNO-BUDOWLANA	09.12.2025	
OPRACOWUJĄCY	inż. Dominik Iwański			09.12.2025	

TYTUŁ RYSUNKU

ELEWACJA ZACHODNIA - INWENTARYZACJA

SKALA	JEDNOSTKA	DATA	NR ZADANIA	NR RYSUNKU	NR REWIZJI	NR STRONY
1:50	cm	09.12.2025	216	A-I-3/6	REV. 00	

Prawa autorskie zastrzeżone. Ustawa z dn. 4 lutego 1994 r.