ELEWACJA PÓŁNOCNA

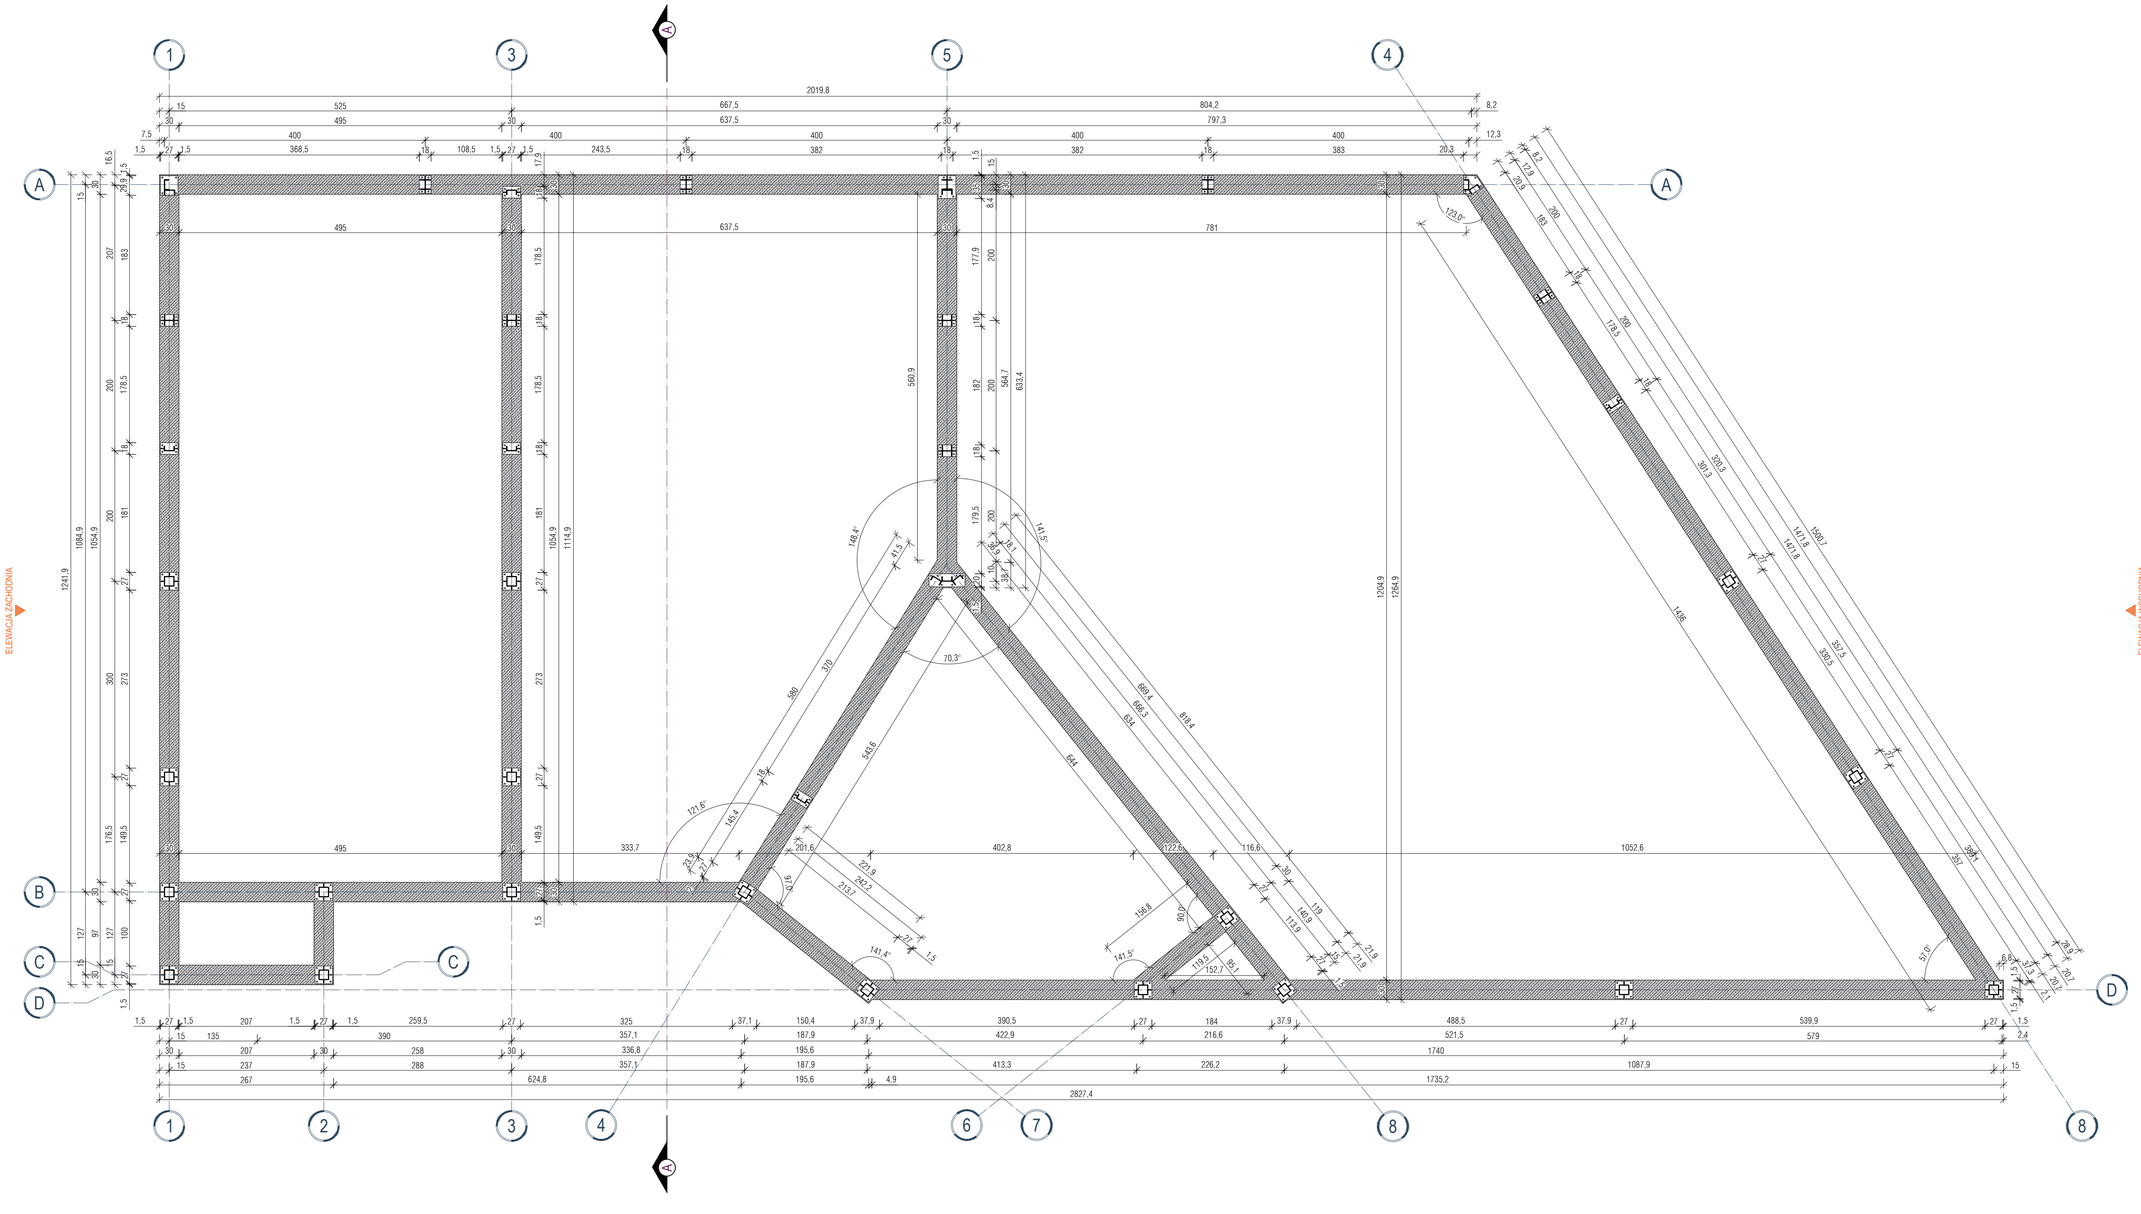

ELEWACJA POŁUDNIOWA

ZERO OBIEKTU - PROJEKT

± 0,00 = 96,30 m n.p.m.

ORIENTACJA OBIEKTU

SCHEMAT RZUTU

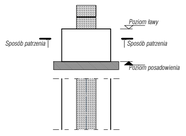

PRZEGRODY/ LEGANDA

Element żelbetowy - zbrojenie wg rysunków konstrukcyjnych

UWAGI:

KLASA KONSTRUKCJI:	S4
KLASA EKSPOZYCJI:	XC2, XC1
BETON:	C25/30
OTULINA C_{nom}:	5cm
WYM. ZIAREN KRUSZYWA:	d_g≤16mm
STAL:	A-IIIN (B 500SP)
ZAKŁADY:	l_s ≥ 65/95cm dla Ø12mm (dół/góra) l_s ≥ 95/135cm dla Ø16mm (dół/góra)
STREFA ZAKOTWIEŃ:	l_{sd} ≥ 55/80cm dla Ø12mm (dół/góra) l_{sd} ≥ 75/105cm dla Ø16mm (dół/góra)
PROMIEŃ GIĘCIA:	R=4Ø dla Ø ≤ 16mm R=7Ø dla Ø > 16mm

ZALECENIA KONSTRUKCYJNE

Pręty należy kotwić łączyć i dzielić wg normy: PN-EN-1992-1.

Pielęgnację betonu rozpocząć po zagęszczeniu i wykończeniu powierzchni. Chronić przed bezpośrednim działaniem silnego słońca. Przyjmuje się minimalny okres osiągnięj pielęgnacji równy 5 dni przy założeniu temperatury powietrza od 15°C do 25°C.

Prace żelbetowe prowadzić zgodnie z wymaganiami normy EN-13670:2011

OGÓLNE

Wszelkie zmiany technologii wykonania, rodzaju betonu, klasy stali, układu zbrojenia czy detali konstrukcyjnych wymagają pisemnej akceptacji projektanta (KNA).

Rysunki należy rozpatrywać z rysunkami pozostałych branż. Wszystkie niezgodności należy zgłaszać projektantowi.

BIURO PROJEKTOWE

BIURO PROJEKTÓW GRAŻYNA KĘPCZYŃSKA

09-401 Płock, ul. Zielona 54

tel. 535 717 576 grazynakepczynska@o2.pl

INWESTOR

Miejski Ogród Zoologiczny w Płocku sp. z o.o.

z siedzibą w Płocku przy ul. Norbertańskiej 2

NAZWA ZADANIA

PRZEBUDOWA, ROZBUDOWA, NADBUDOWA I ZMIANA KONSTRUKCJI DACHÓW NA WOLIERACH DLA PTAKÓW DRAPIEŻNYCH PRZEWIDYWANEJ DO REALIZACJI W PLOCKU PRZY UL. NORBERTAŃSKIEJ

ADRES OBIEKTU

Województwo mazowieckie, powiat płocki, gmina Płock, w miejscowości Płock, dz. ewid. 846 obręb 0010 - Podolszyce, jednostka ewidencyjna: 146201_1, identyfikator działki: 146201_1.0010.846

FUNKCJA	IMIĘ, NAZWISKO	NR UPRAWNIEŃ	BRANŻA	DATA	PODPIS
PROJEKTANT	mgr inż. arch. Tomasz Reszkowski	MA/0714	ARCHITEKTONICZNA	09.12.2025	
PROJEKTANT	inż. Grażyna Kępczyńska	92/89	KONSTRUKCYJNO-BUDOWLANA	09.12.2025	
OPRACOWUJĄCY	inż. Dominik Iwański			09.12.2025	

TYTUŁ RYSUNKU

RZUT FUNDAMENTÓW - PROJEKT

SKALA	JEDNOSTKA	DATA	NR ZADANIA	NR RYSUNKU	NR REWIZJI	NR STRONY
1:50	cm	09.12.2025	216	A-P-1/8	REV. 00	

Prawa autorskie zastrzeżone. Ustawa z dn. 4 lutego 1994 r.