


# PRZEMKÓJ

## A-A

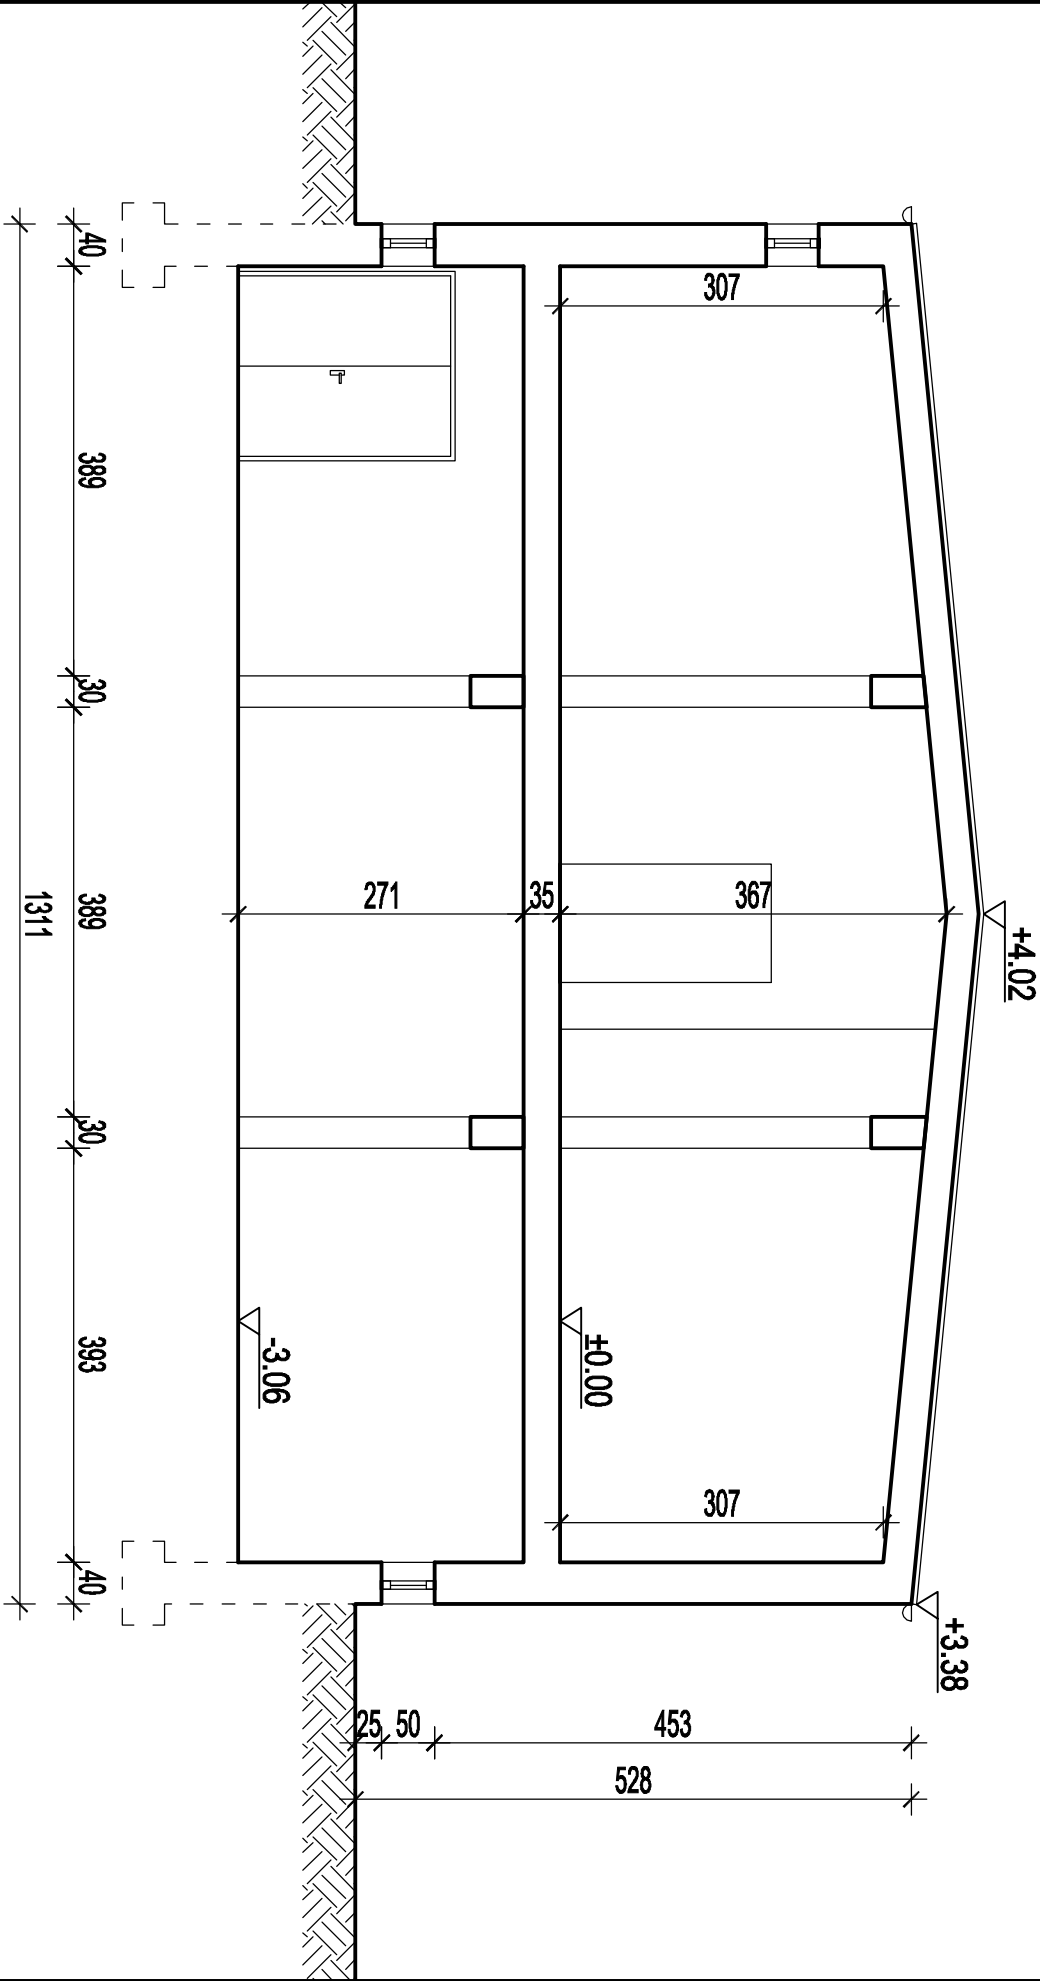

OBIEKT :	2836
ADRES :	UL.OBORNICKA 104-106 WROCLAW
INWESTOR :	REJONOWY ZARZAD INFRASTRUKTURY WROCLAW
Jednostka projektowa ul.Doniańskiego 40, 45 - 819 O P O L E tel.0 77 451 55 31, fax 0 77 45 15 532 kom. 0602 627790, biopole@onet.pl umowa 305P/2011	
BIURO INŻYNIERSKIE SP. ZO.O.	
ul.Doniańskiego 40, 45 - 819 O P O L E tel.0 77 451 55 31, fax 0 77 45 15 532 kom. 0602 627790, biopole@onet.pl	
FAZA PROJEKTU :	INWENTARYZACJA BUDOWLANA
NAZWA RYSUNKU	PRZEMKÓJ A-A
GL. PROJEKTANT :	arch. Marek Jacak
OPRACOWAŁA :	Mirosława Kasprzycka
OPRACOWAŁ :	Michał Grudziński
OPRACOWAŁ :	Maciej Kulszewski
data opr.	09.2011
tytuł:	0
nr rysunku	3
skala	1:100