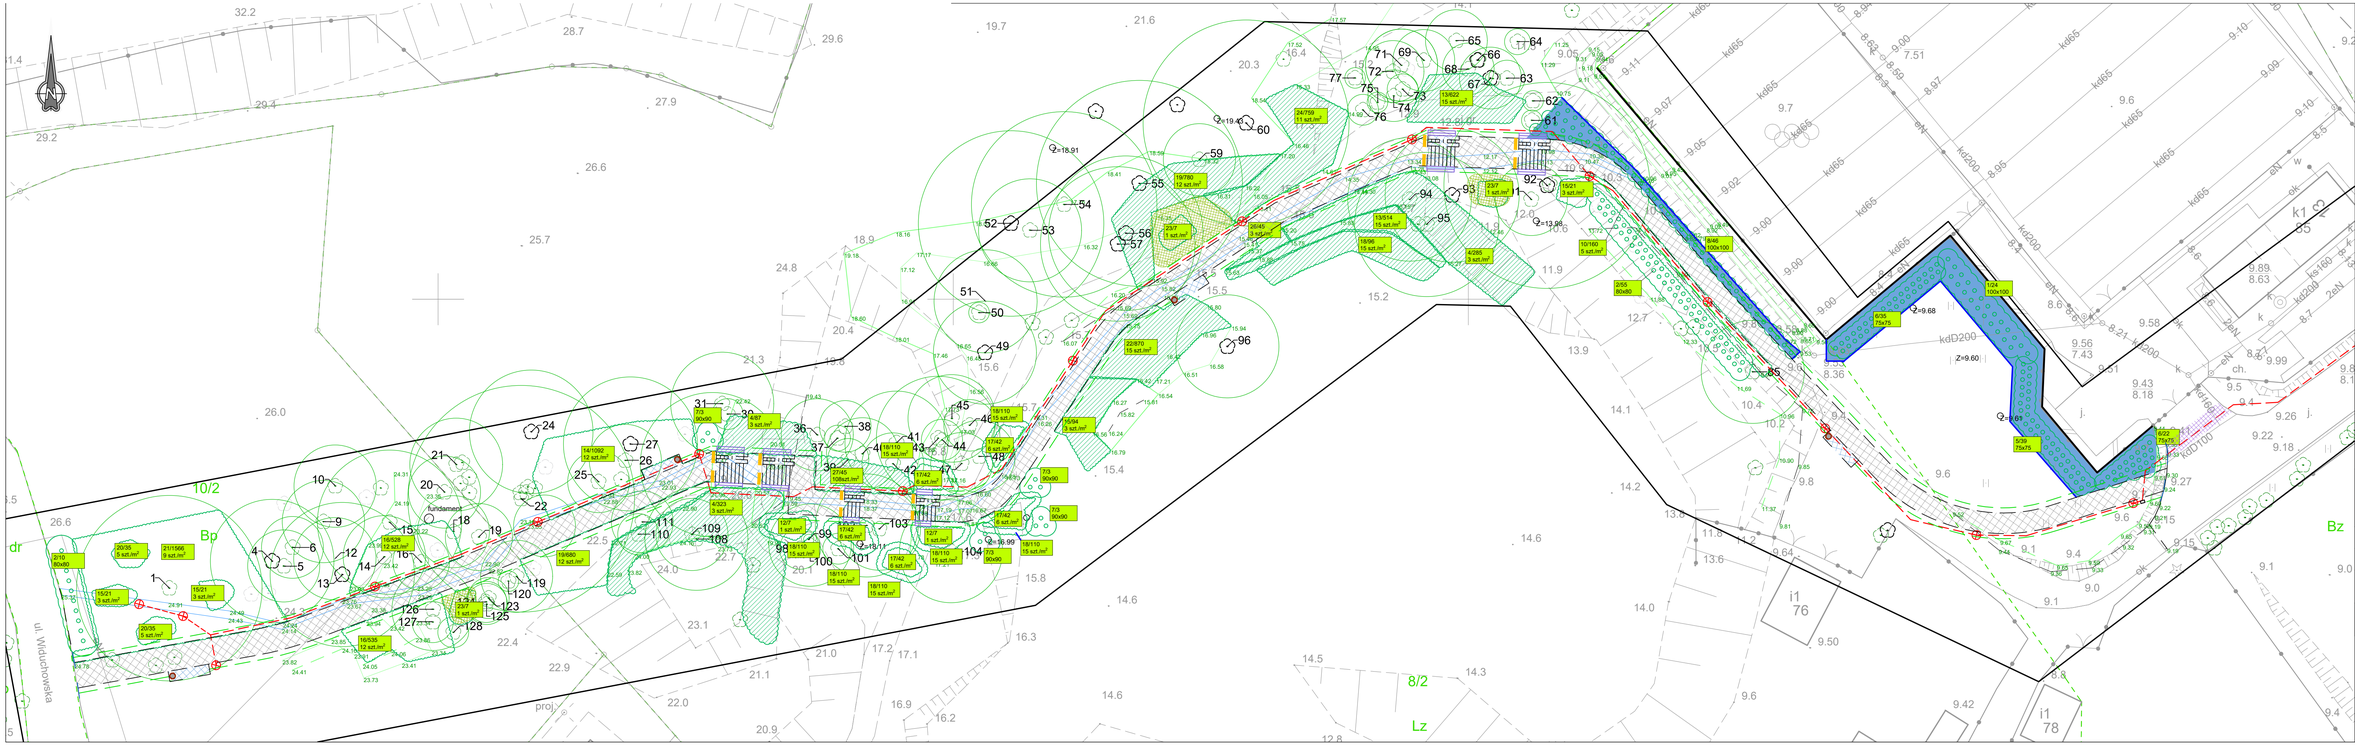

LEGENDA:

- proj. nawierzchnia utwardzona dla pieszych z kruszywa
- proj. nawierzchnia z kostki betonowej do rozbiórki i odtworzenia
- proj. pobocze gruntowe szer. 0,5m humusowanie 10cm z obsianiem mieszanką traw
- proj. krawężnik betonowy 15x22cm
- proj. obrzeże betonowe 8x30cm
- proj. schody terenowe z kostki betonowej z balustradą stalową
- proj. sieć elektroenergetyczna - linia kablowa 0,4kV zasilająca oświetlenie parkowe
- proj. słupy oświetleniowe wys. 4m i reflektory podwieszające drzewa
- lokalne przeglębienie terenu głębokości 0,3m do retencjonowania wód opadowych
- projektowane ławki
- projektowane śmietniki
- granice ewidencyjne działek
- zakres aktualizacji mapy do celów projektowych
- projektowane krzewy
- projektowane grupy bylin
- obowiązkowy montaż płotków wiklinowych
- likwidacja trawnika i wykonanie ściółkowania w obrębie projektowanych nasadzeń krzewów mielona przekompostowana kora gr. warstwy 5-6 cm

NAZWA PROJEKTU
Budowa ciągu spacerowego i obiektów małej architektury w miejscu publicznym na działkach ewid. nr 8/2 i 10/2 obręb 3022 w Szczecinie.

LOKALIZACJA ISMIETNICZA
ulice: Widuchowska, Paproci
71-718 Szczecin
dz. ewid. nr: 10/2, 8/2 obręb 3022
Gmina Miasto Szczecin
woj. zachodniopomorskie

INWESTOR
Gmina Miasto Szczecin
Zakład Usług Komunalnych w Szczecinie
ul. Ku Słońcu 125A
71-080 Szczecin

JEDNOSTKA PROJEKTOWA
LandscapeDesign.pl
Łukasz Frączkowiak
ul. Fiołetowa 57/4; 70-781 Szczecin
T.: 0 660 49 29 19, E: biuro@landscapedesign.pl

BRANŻA: ZIELEŃ

FAZA PROJEKTU: PZT

AUTOR PROJEKTU: mgr inż. Łukasz Frączkowiak INTZ OSTO nr 188/2021 — PODPIS

AUTOR PROJEKTU: mgr inż. Piotr Urzykowski — PODPIS

NAZWA RYSUNKU: PROJEKT ZIELENI

DATA: 11.2025 — NR PROJEKTU: 347/2025

ROZMIAR: 297x1000 — SKALA: 1:250 — NR RYSUNKU: Z 04

Żadna część niniejszego rysunku nie może być kopiowana w żadnej formie ani żadnym metodami wizualnymi, mechanicznymi i elektronicznymi łącznie z wykorzystaniem systemów przetwarzania i odtwarzania informacji bez pisemnej zgody Wykonawcy. Wszelkie prawa zastrzeżone.