


ELEWACJA WSCHODNIA

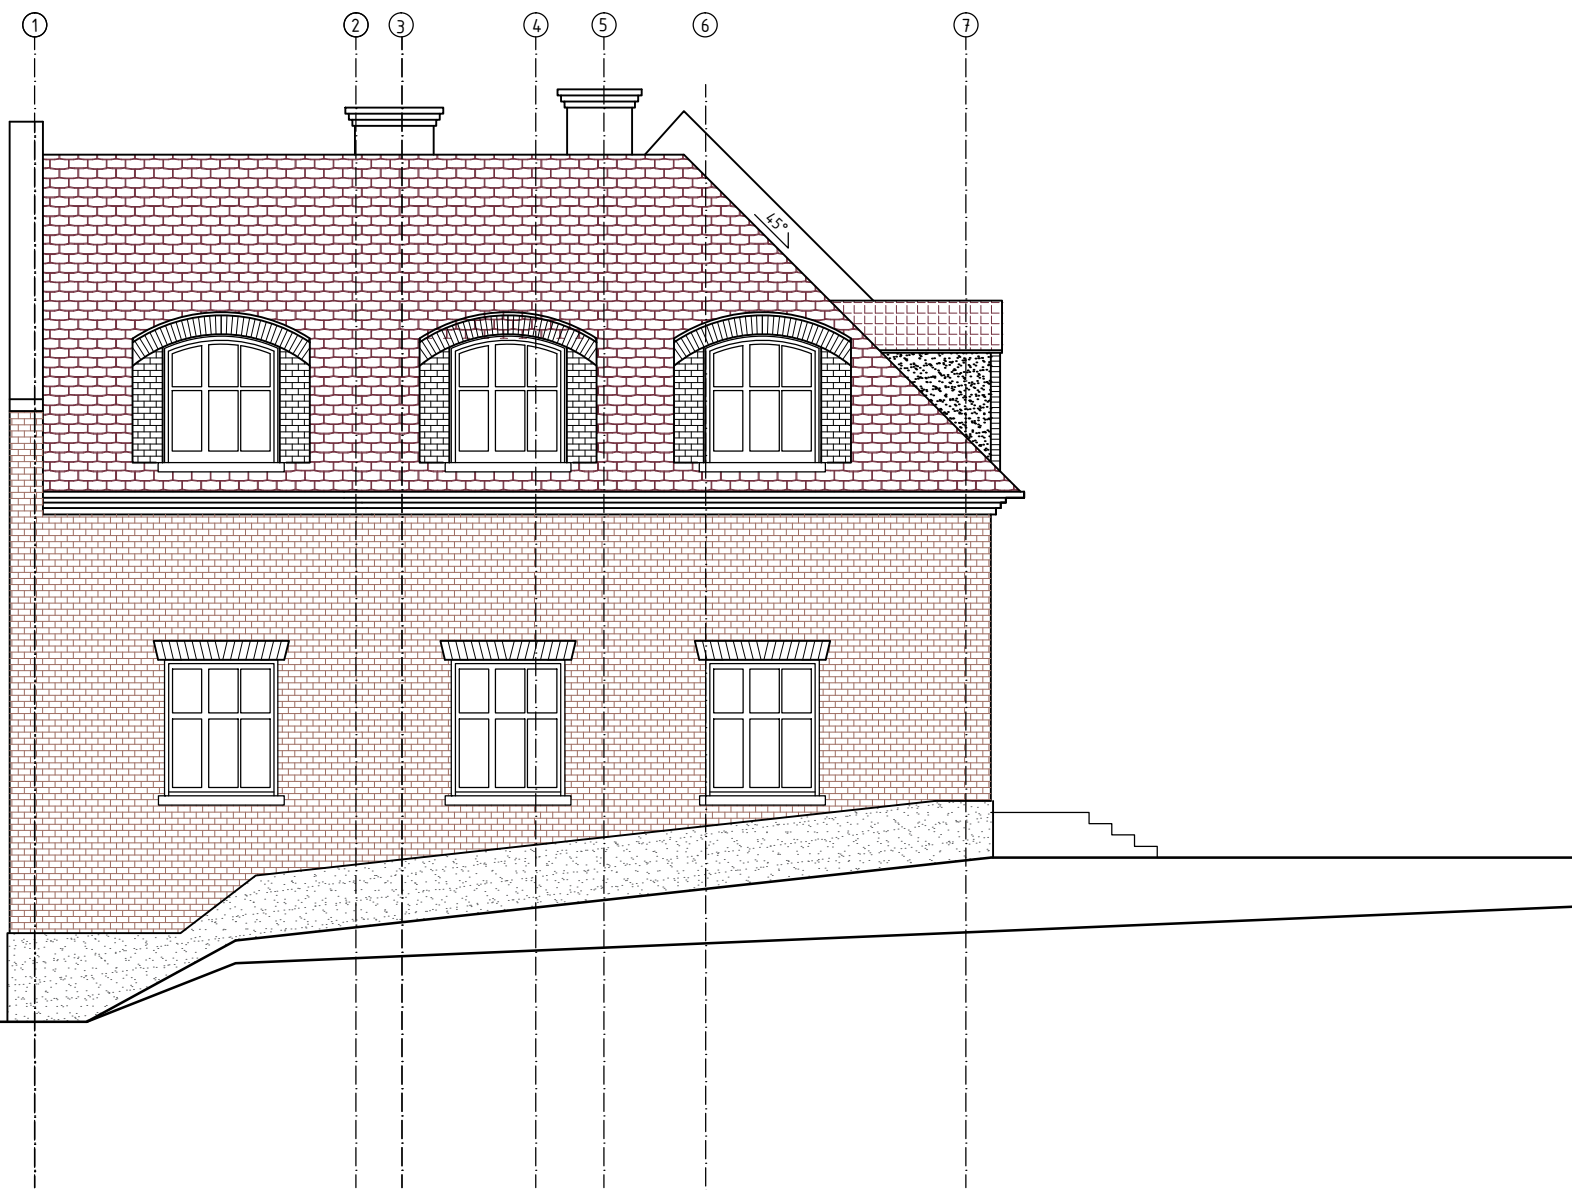

ELEWACJA ZACHODNIA

PROJEKT BUDOWLANY	Jednostka projektowa:	Biuro Usług Projektowych i Inwestycyjnych "DOMINEX" Oktawian Woźniak ul. Lewakowskiego 25/309, 38-400 Krosno tel. 13 436 99 12			
	Nazwa obiektu budowlanego:	<i>"Przebudowa wraz ze zmianą sposobu użytkowania istniejącego zabudowanego budynku Pałacu Kuczkowskich na budynek użyteczności publicznej - muzeum i bibliotekę multimedialną (mediotekę) oraz rozbudowa o pomieszczenia przeznaczone na Muzeum Rzemiosła w Krośnie - „Przestrzeń Nauki, Kultury i Sztuki w Krośnie”, a także o pomieszczenia przeznaczone na przestrzeń dla rozwoju aktywności społecznej mieszkańców, na działce nr ewid. 2421/12, położonej w Krośnie przy ul. Grodzkiej 41, obręb Śródmieście."</i>			
	Inwestor:	Muzeum Rzemiosła w Krośnie, ul. Piłsudskiego 19, 38-400 Krosno; Gmina Miasto Krosno, ul. Lwowska 28a, 38-400 Krosno			Rok 2024
	Adres obiektu budowlanego:	38-400 Krosno, ul. Grodzka 41, dz. 2421/12 OBRĘB EWIDENCYJNY : ŚRÓDMIEŚCIE JEDNOSTKA EWIDENCYJNA : KROSNO			SKALA
	Temat rysunku:	ELEWACJA WSCHODNIA I ZACHODNIA			1 : 100
	Element PB	branża architektoniczna	Podpis:	Data	NR RYS.
	Projektant :	inż. arch. Ruben Bardanaszwili <small>specjalność architektoniczna (opz. Nr 79/96)</small>		21.10.2024	U-B11
	Sprawdzający :	mgr inż. arch. Bartosz Gorczyca <small>specjalność architektoniczna (opz. Nr Rz / A-16 /2011)</small>		21.10.2024	
Asystent projektanta :	mgr inż. arch. Jolanta Malik <small>specjalność architektoniczna</small>		21.10.2024		

U-B11