


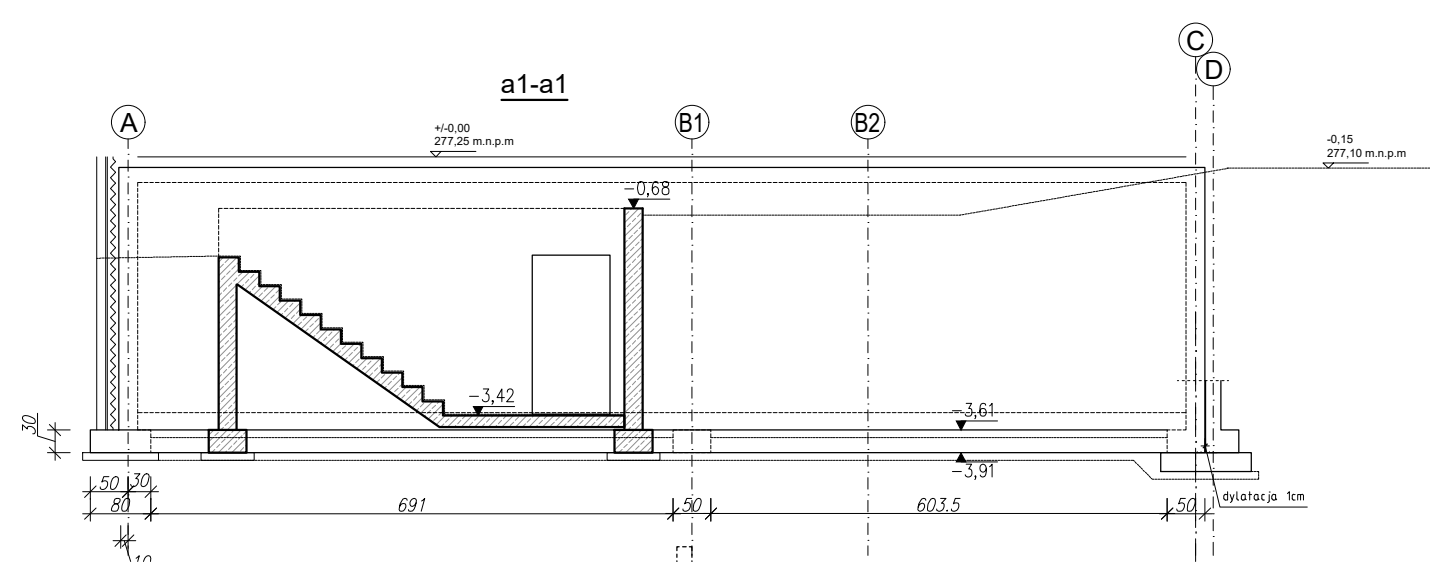

Przekrój A-A



POZIOM POSADZKI PARTERU: ±0,00=277,25m n.p.m.

Poziom posadzki budynków:
M ±0,00= 277,92 m n.p.m.
P ±0,00= 278,89 m n.p.m.
U ±0,00= 277,25 m n.p.m.

PROJEKT BUDOWLANY	Jednostka projektowa:	Biuro Usług Projektowych i Inwestycyjnych "DOMINEX" Oktawian Woźniak ul. Lewakowskiego 25/309, 38-400 Krosno tel. 13 436 99 12			
	Nazwa obiektu budowlanego:	<i>"Przebudowa wraz ze zmianą sposobu użytkowania istniejącego zabytkowego budynku Pałacu Kaczkowskich na budynek użyteczności publicznej - muzeum i bibliotekę multimedialną (mediatekę) oraz rozbudowa o pomieszczenia przeznaczone na Muzeum Rzemiosła w Krośnie - „Przestrzeń Nauki, Kultury i Sztuki w Krośnie”, a także o pomieszczenia przeznaczone na przestrzeń dla rozwoju aktywności społecznej mieszkańców, na działce nr ewid. 2421/12, położonej w Krośnie przy ul. Grodzkiej 41, obręb Śródmieście."</i>			
	Inwestor:	Muzeum Rzemiosła w Krośnie, ul. Piłsudskiego 19, 38-400 Krosno; Gmina Miasto Krosno, ul. Lwowska 28a, 38-400 Krosno		Rok 2024	
	Adres obiektu budowlanego:	38-400 Krosno, ul. Grodzka 41, dz. 2421/12 OBREB EWIDENCYJNY: ŚRÓDMIEŚCIE JEDNOSTKA EWIDENCYJNA: KROSNO		SKALA	
	Temat rysunku:	PRZEKRÓJ A-A		1 : 100	
	Element PB	branża konstrukcyjna	Podpis:	Data	NR RYS.
	Projektant :	mgr inż. Oktawian Woźniak <small>specjalność konstrukcyjna, upr. GP-1-UA-7342/81/91</small>		21.10.2024	U-K6
	Sprawdzający :	mgr inż. Paweł Parylak <small>specjalność konstrukcyjna, upr. nr PDK/0177/POOK/12</small>		21.10.2024	
	Asystent projektanta :	mgr inż. Iwona Więcek mgr inż. Rafał Kilar		21.10.2024	