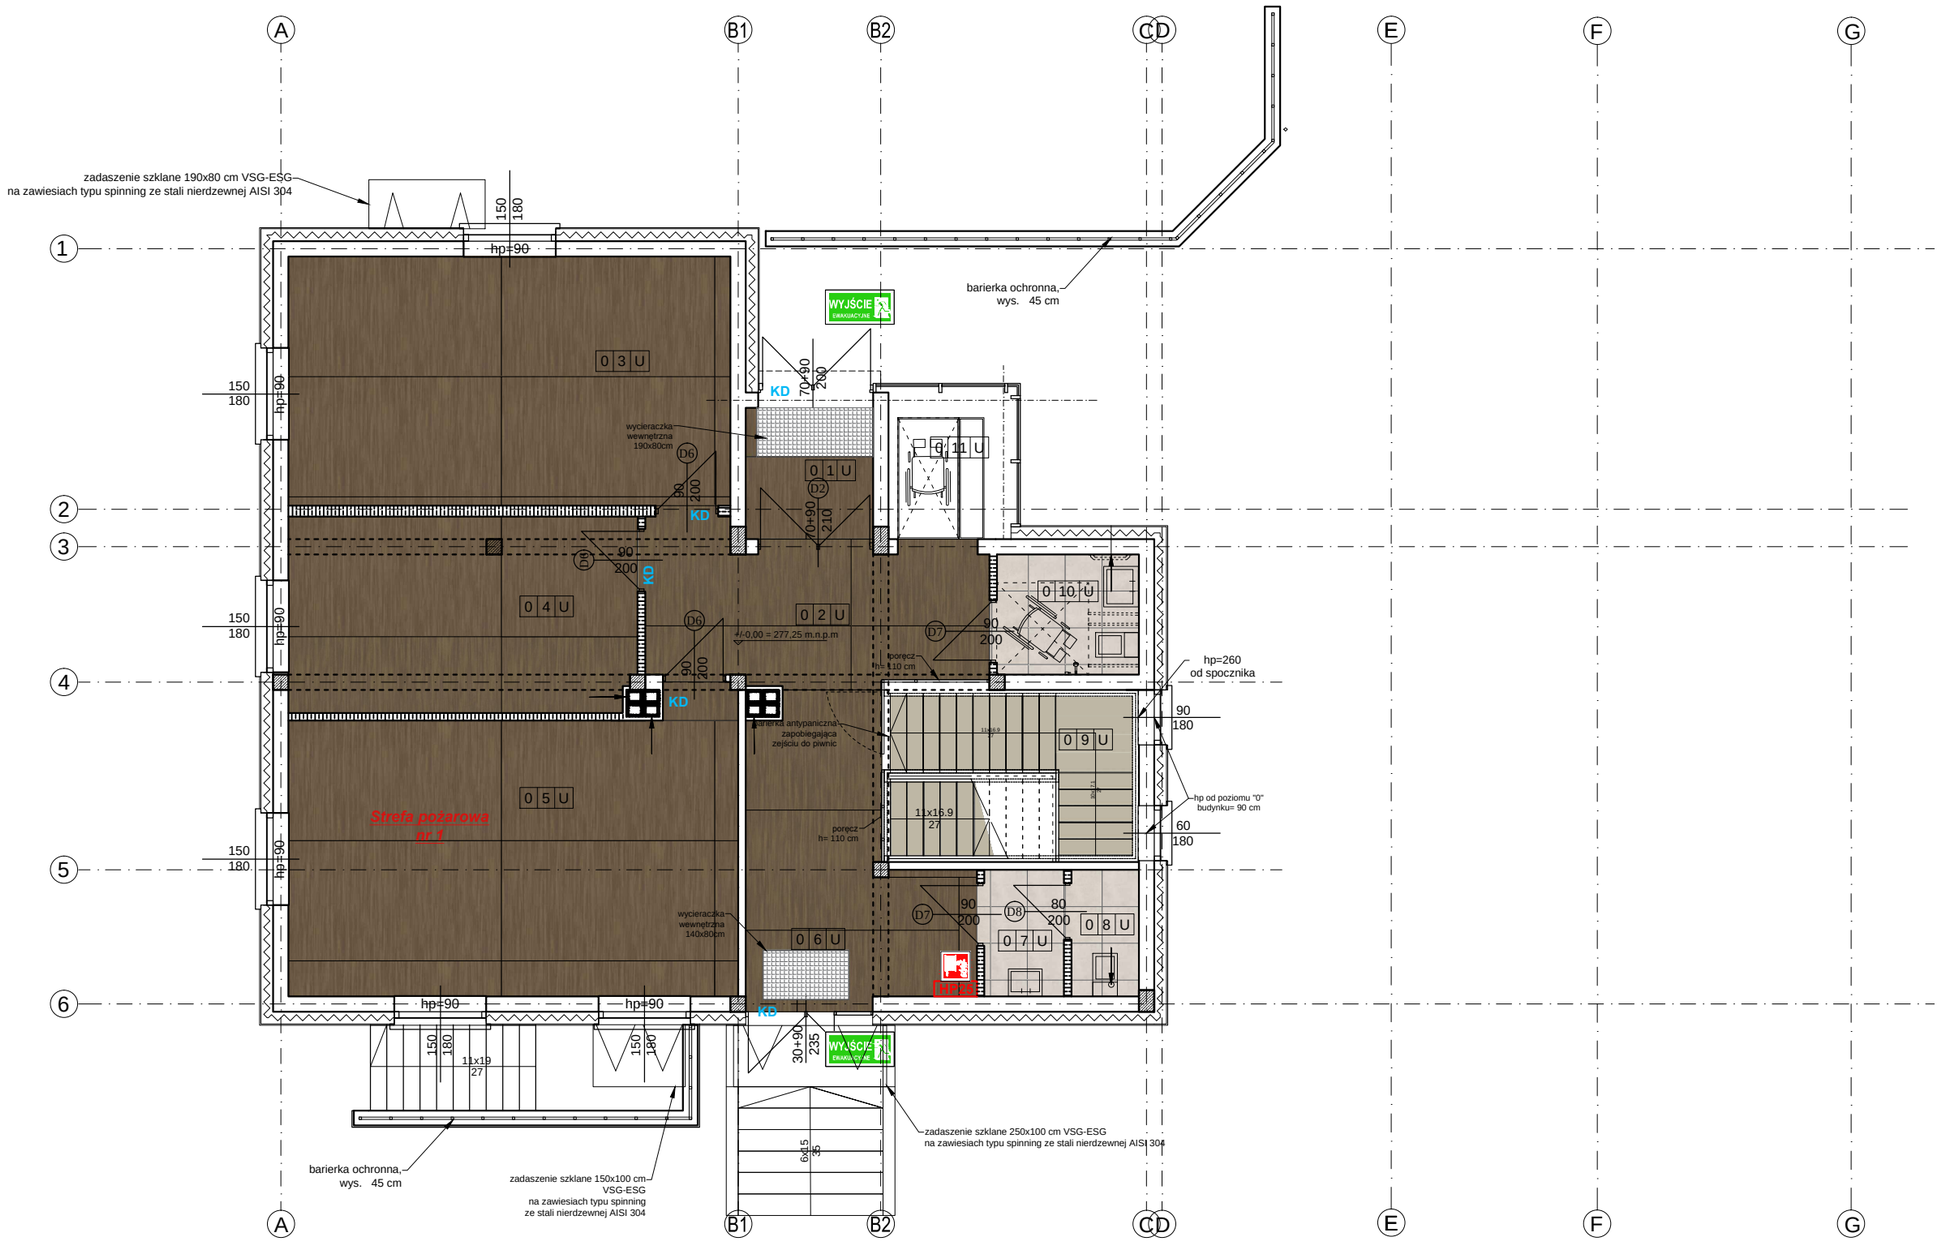

UWAGI:

1. Projekt należy rozpatrywać całościowo wraz z opisem technicznym i projektami branżowymi. Wszystkie elementy ujęte w opisie technicznym, a nie ujęte na rysunkach lub odwrotnie, należy traktować tak jakby były ujęte w obu częściach dokumentacji projektowej.

2. W przypadku jakichkolwiek wątpliwości formalnych lub technicznych Inwestor lub Wykonawca winien bezzwłocznie skontaktować się z Projektantem.

3. Wszelkie zmiany w projekcie muszą być uzgadniane z Projektantem i nie mogą być wprowadzane bez jego zgody,

   Nadzór autorski w rozumieniu biura projektowego to kontrola nad zgodnością prac wykończeniowych z dokumentacją techniczną oraz jakością wykonywanych robót, a także kontrola zamówień oraz dostaw materiałów i mebli zgodnie z zaakceptowanym wykazem.

   Autor nie bierze odpowiedzialności za skutki zmian wprowadzonych w projekcie bez uzgodnienia.

4. Przed przystąpieniem do prac nalezy sprawdzić zgodnośc wymiarów ze stanem faktycznym. w przypadku rozbieżności wymiarów nalezy skontaktować się z Projektantem.

PROJEKT WYKONAWCZY

Jednostka projektowa:	Biuro Usług Projektowych i Inwestycyjnych "DOMINEX" Oktawian Woźniak ul. Lewakowskiego 25/309, 38-400 Krosno tel. 13 436 99 12			
Nazwa obiektu budowlanego:	***"Przebudowa wraz ze zmianą sposobu użytkowania istniejącego zabytkowego budynku Pałacu Kaczkowskich na budynek użyteczności publicznej - muzeum i bibliotekę multimedialną (mediatekę) oraz rozbudowa o pomieszczenia przeznaczone na Muzeum Rzemiosła w Krośnie - „Przestrzeń Nauki, Kultury i Sztuki w Krośnie", a także o pomieszczenia przeznaczone na przestrzeń dla rozwoju aktywności społecznej mieszkańców, na działce nr ewid. 2421/12, położonej w Krośnie przy ul. Grodzkiej 41, obręb Śródmieście."***			
Inwestor:	***Muzeum Rzemiosła w Krośnie, ul. Piłsudskiego 19, 38-400 Krosno; Gmina Miasto Krosno, ul. Lwowska 28a, 38-400 Krosno***			Rok 2025
Adres obiektu budowlanego:	***38-400 Krosno, ul. Grodzka 41 ,dz. 2421/12*** ***OBRĘB EWIDENCYJNY : ŚRÓDMIEŚCIE*** ***JEDNOSTKA EWIDENCYJNA : KROSNO***			SKALA
Temat rysunku:	**RZUT POSADZEK - PARTER**			**1 : 100**
Element PB	branża architektoniczna	Podpis:	Data	NR RYS.
Projektant :	**mgr inż. arch. Bartosz Gorczyca** specjalność architektoniczna (upr. Nr Rz / A-16 /2011)		29.05.2025	WN3
Asystent projektanta :	**mgr inż. arch. Jolanta Malik** specjalność architektoniczna		29.05.2025	
Asystent projektanta :	**mgr inż. arch. Oliwia Wilk** specjalność architektoniczna		29.05.2025	