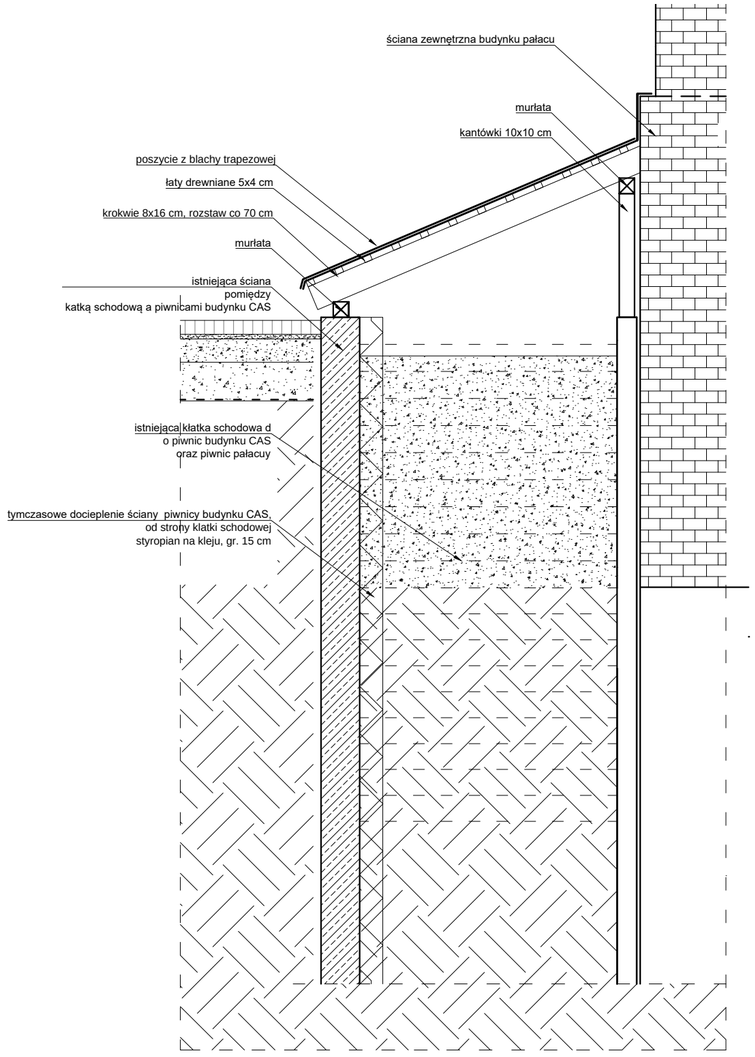

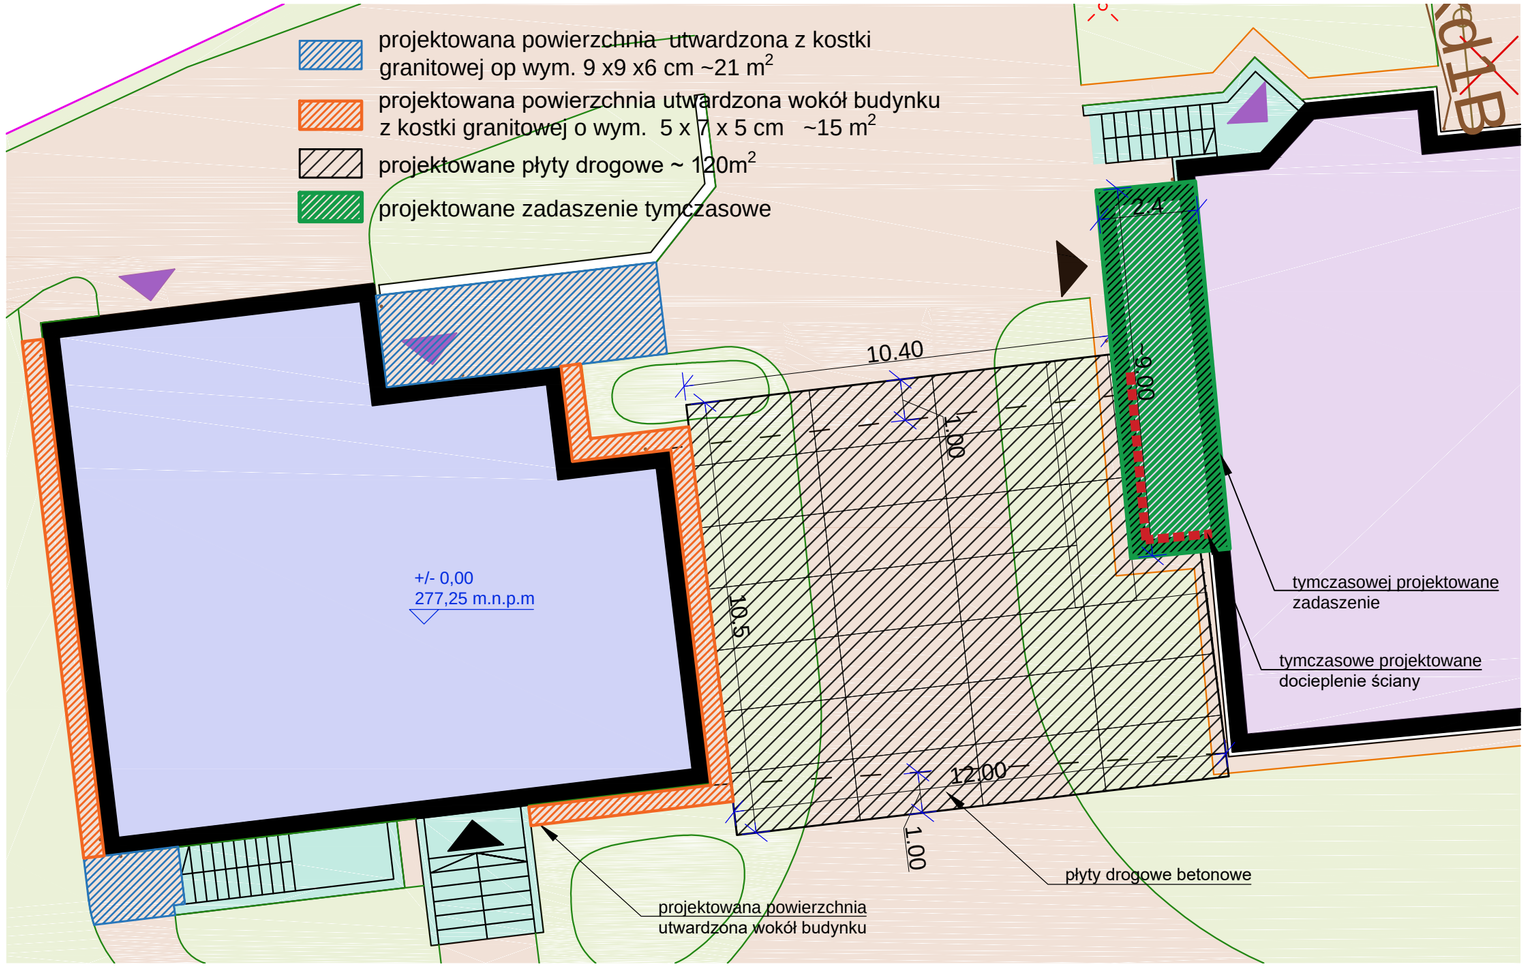

Projektowane zadaszenie tymczasowe:
prosta konstrukcja drewniana, nie wymagająca impregnacji;
wykorzystywana podczas remontu, jako osłona isniejącej konstrukcji schodów.

- krokwie: drewniane belki 8x16, pełniące funkcję konstrukcji nośnej, rozstaw ~ 70 cm;
- poszycie dachu z blachy trapezowej lub falistej, mocowane do łat 5x4 cm, murłata mocowana do ściany dzielącej klatkę schodową od piwnic budynku CAS
- podpory pionowe (słupki), np. kantówki 10x10 cm, podpierające płatew od strony ściany pałacu (zabrania się wkęcania płatwi do ściany budynku pałacu)
- ściany szczytowe w zabudowie pełnej z blachy trapezowej na łatach

PROJEKT WYKONAWCZY				
Jednostka projektowa:	Biuro Usług Projektowych i Inwestycyjnych "DOMINEX" Oktawian Woźniak ul. Lewakowskiego 25/309, 38-400 Krosno tel. 13 436 99 12			
Nazwa obiektu budowlanego:	*"Przebudowa wraz ze zmianą sposobu użytkowania istniejącego zabytkowego budynku Pałacu Kaczkowskich na budynek użyteczności publicznej - muzeum i bibliotekę multimedialną (mediatekę) oraz rozbudowa o pomieszczenia przeznaczone na Muzeum Rzemiosła w Krośnie - „Przestrzeń Nauki, Kultury i Sztuki w Krośnie", a także o pomieszczenia przeznaczone na przestrzeń dla rozwoju aktywności społecznej mieszkańców, na działce nr ewid. 2421/12, położonej w Krośnie przy ul. Grodzkiej 41, obręb Śródmieście."*			
Inwestor:	***Muzeum Rzemiosła w Krośnie, ul. Piłsudskiego 19, 38-400 Krosno; Gmina Miasto Krosno, ul. Lwowska 28a, 38-400 Krosno***			Rok 2025
Adres obiektu budowlanego:	*38-400 Krosno, ul. Grodzka 41 ,dz. 2421/12* *OBRĘB EWIDENCYJNY : ŚRÓDMIEŚCIE* *JEDNOSTKA EWIDENCYJNA : KROSNO*			SKALA **1 : 125** DETAL:BS
Temat rysunku:	**PLAN SYTUACYJNY**			
Element PB	branża architektoniczna	Podpis:	Data	NR RYS.
Projektant :	**mgr inż. arch. Bartosz Gorczyca** specjalność architektoniczna (upr. Nr Rz / A-16 /2011)		29.05.2025	W0
Asystent projektanta :	**mgr inż. arch. Jolanta Malik** specjalność architektoniczna		29.05.2025	