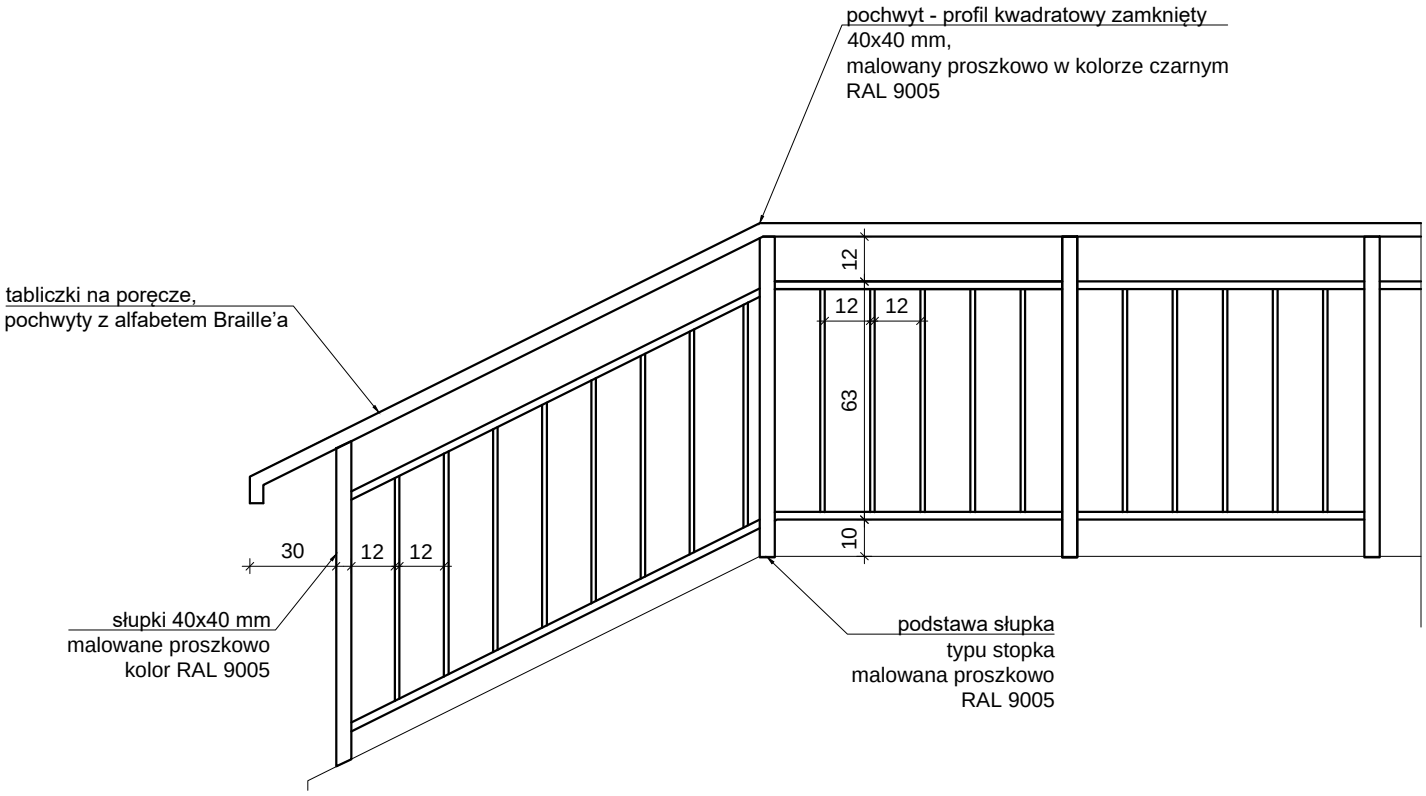

PROJEKT WYKONAWCZY					
	Jednostka projektowa:	Biuro Usług Projektowych i Inwestycyjnych "DOMINEX" Oktawian Woźniak ul. Lewakowskiego 25/309, 38-400 Krosno tel. 13 436 99 12			
	Nazwa obiektu budowlanego:	***"Przebudowa wraz ze zmianą sposobu użytkowania istniejącego zabytkowego budynku Pałacu Kaczkowskich na budynek użyteczności publicznej - muzeum i bibliotekę multimedialną (mediatekę) oraz rozbudowa o pomieszczenia przeznaczone na Muzeum Rzemiosła w Krośnie - „Przestrzeń Nauki, Kultury i Sztuki w Krośnie", a także o pomieszczenia przeznaczone na przestrzeń dla rozwoju aktywności społecznej mieszkańców, na działce nr ewid. 2421/12, położonej w Krośnie przy ul. Grodzkiej 41, obręb Śródmieście."***			
	Inwestor:	***Muzeum Rzemiosła w Krośnie, ul. Piłsudskiego 19, 38-400 Krosno; Gmina Miasto Krosno, ul. Lwowska 28a, 38-400 Krosno***			Rok 2025
	Adres obiektu budowlanego:	***38-400 Krosno, ul. Grodzka 41 ,dz. 2421/12 OBRĘB EWIDENCYJNY : ŚRÓDMIEŚCIE JEDNOSTKA EWIDENCYJNA : KROSNO***			skala: BS
	Temat rysunku:	**PORĘCZ - SCHODY I MURKI ZEWNĘTRZNE**			
	Element PB	branża architektoniczna	Podpis:	Data	NR RYS.
	Projektant :	**mgr inż. arch. Bartosz Gorczyca** specjalność architektoniczna (upr. Nr Rz / A-16 /2011)		29.05.2025	W22D
	Asystent projektanta :	**mgr inż. arch. Jolanta Malik** specjalność architektoniczna		29.05.2025	