


A - TOJEŚĆ ROZESŁANA
B - ŚMIAŁEK DARNIOWY
C - TOJEŚĆ KROPKOWANA
D - SIT ROZPIERZCHŁY

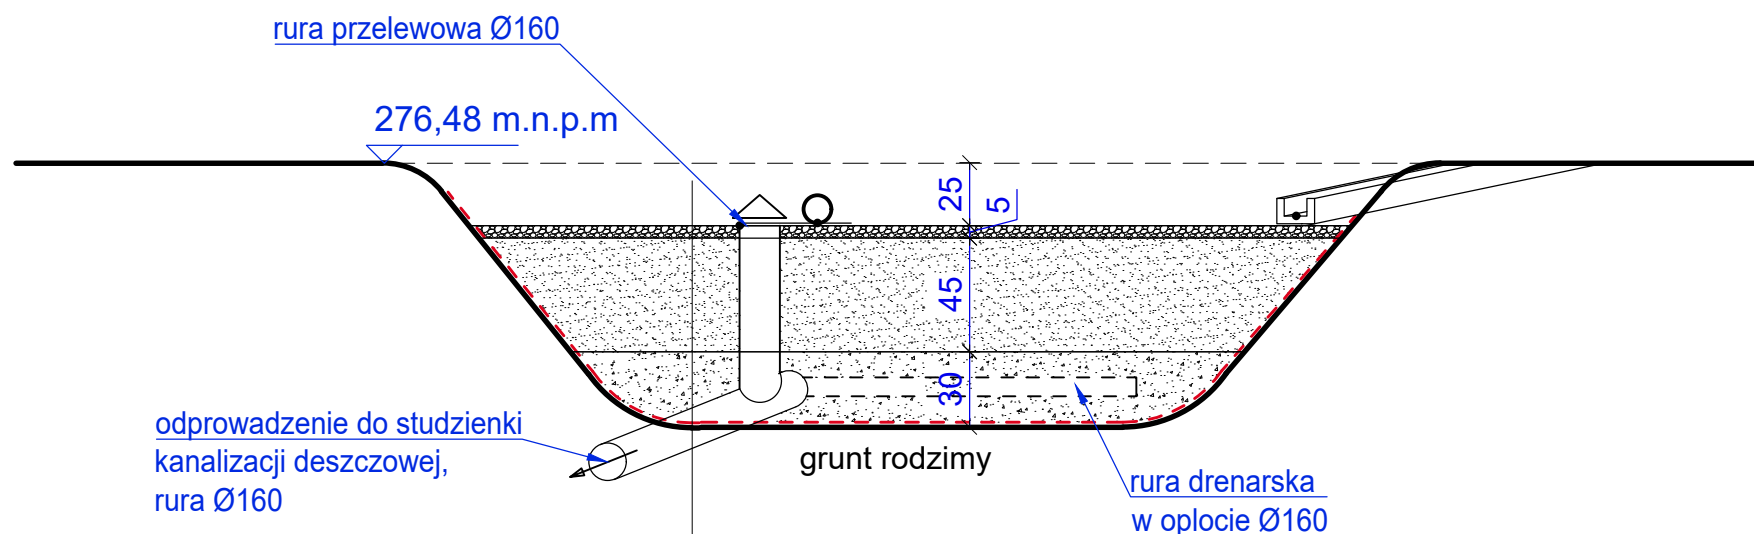

- żwir ozdobny o frakcji 4-16 mm, gr. 5 cm
- piasek gruboziarnisty z kruszywem dolomitowym lub wapiennym w proporcjach 3:1, gr. 45 cm
- kruszywo dolomitowe o frakcji 8-16 mm, gr. 30 cm
- membrana EPDM - hydroizolacja
- istniejące podłoże rodzime

PROJEKT WYKONAWCZY

Jednostka projektowa:	Biuro Usług Projektowych i Inwestycyjnych "DOMINEX" Oktawian Woźniak ul. Lewakowskiego 25/309, 38-400 Krosno tel. 13 436 99 12			
Nazwa obiektu budowlanego:	<i>"Przebudowa wraz ze zmianą sposobu użytkowania istniejącego zabytkowego budynku Pałacu Kaczkowskich na budynek użyteczności publicznej - muzeum i bibliotekę multimedialną (mediatekę) oraz rozbudowa o pomieszczenia przeznaczone na Muzeum Rzemiosła w Krośnie - „Przestrzeń Nauki, Kultury i Sztuki w Krośnie”, a także o pomieszczenia przeznaczone na przestrzeń dla rozwoju aktywności społecznej mieszkańców, na działce nr ewid. 2421/12, położonej w Krośnie przy ul. Grodzkiej 41, obręb Śródmieście."</i>			
Inwestor:	<i>Muzeum Rzemiosła w Krośnie, ul. Piłsudskiego 19, 38-400 Krosno; Gmina Miasto Krosno, ul. Lwowska 28a, 38-400 Krosno</i>			Rok 2025
Adres obiektu budowlanego:	<i>38-400 Krosno, ul. Grodzka 41, dz. 2421/12 OBREB EWIDENCYJNY : ŚRÓDMIEŚCIE JEDNOSTKA EWIDENCYJNA : KROSNO</i>			
Temat rysunku:	RABATA RETENCYJNA - DUŻA/ ELEWACJA POŁUDNIOWA			
Element PB	branża architektoniczna	Podpis:	Data	NR RYS.
Projektant :	mgr inż. arch. Bartosz Gorczyca <small>specjalność architektoniczna (upr. Nr Rz / A-16 / 2011)</small>		29.05.2025	<div>W25</div>
Asystent projektanta :	mgr inż. arch. Jolanta Malik <small>specjalność architektoniczna</small>		29.05.2025	