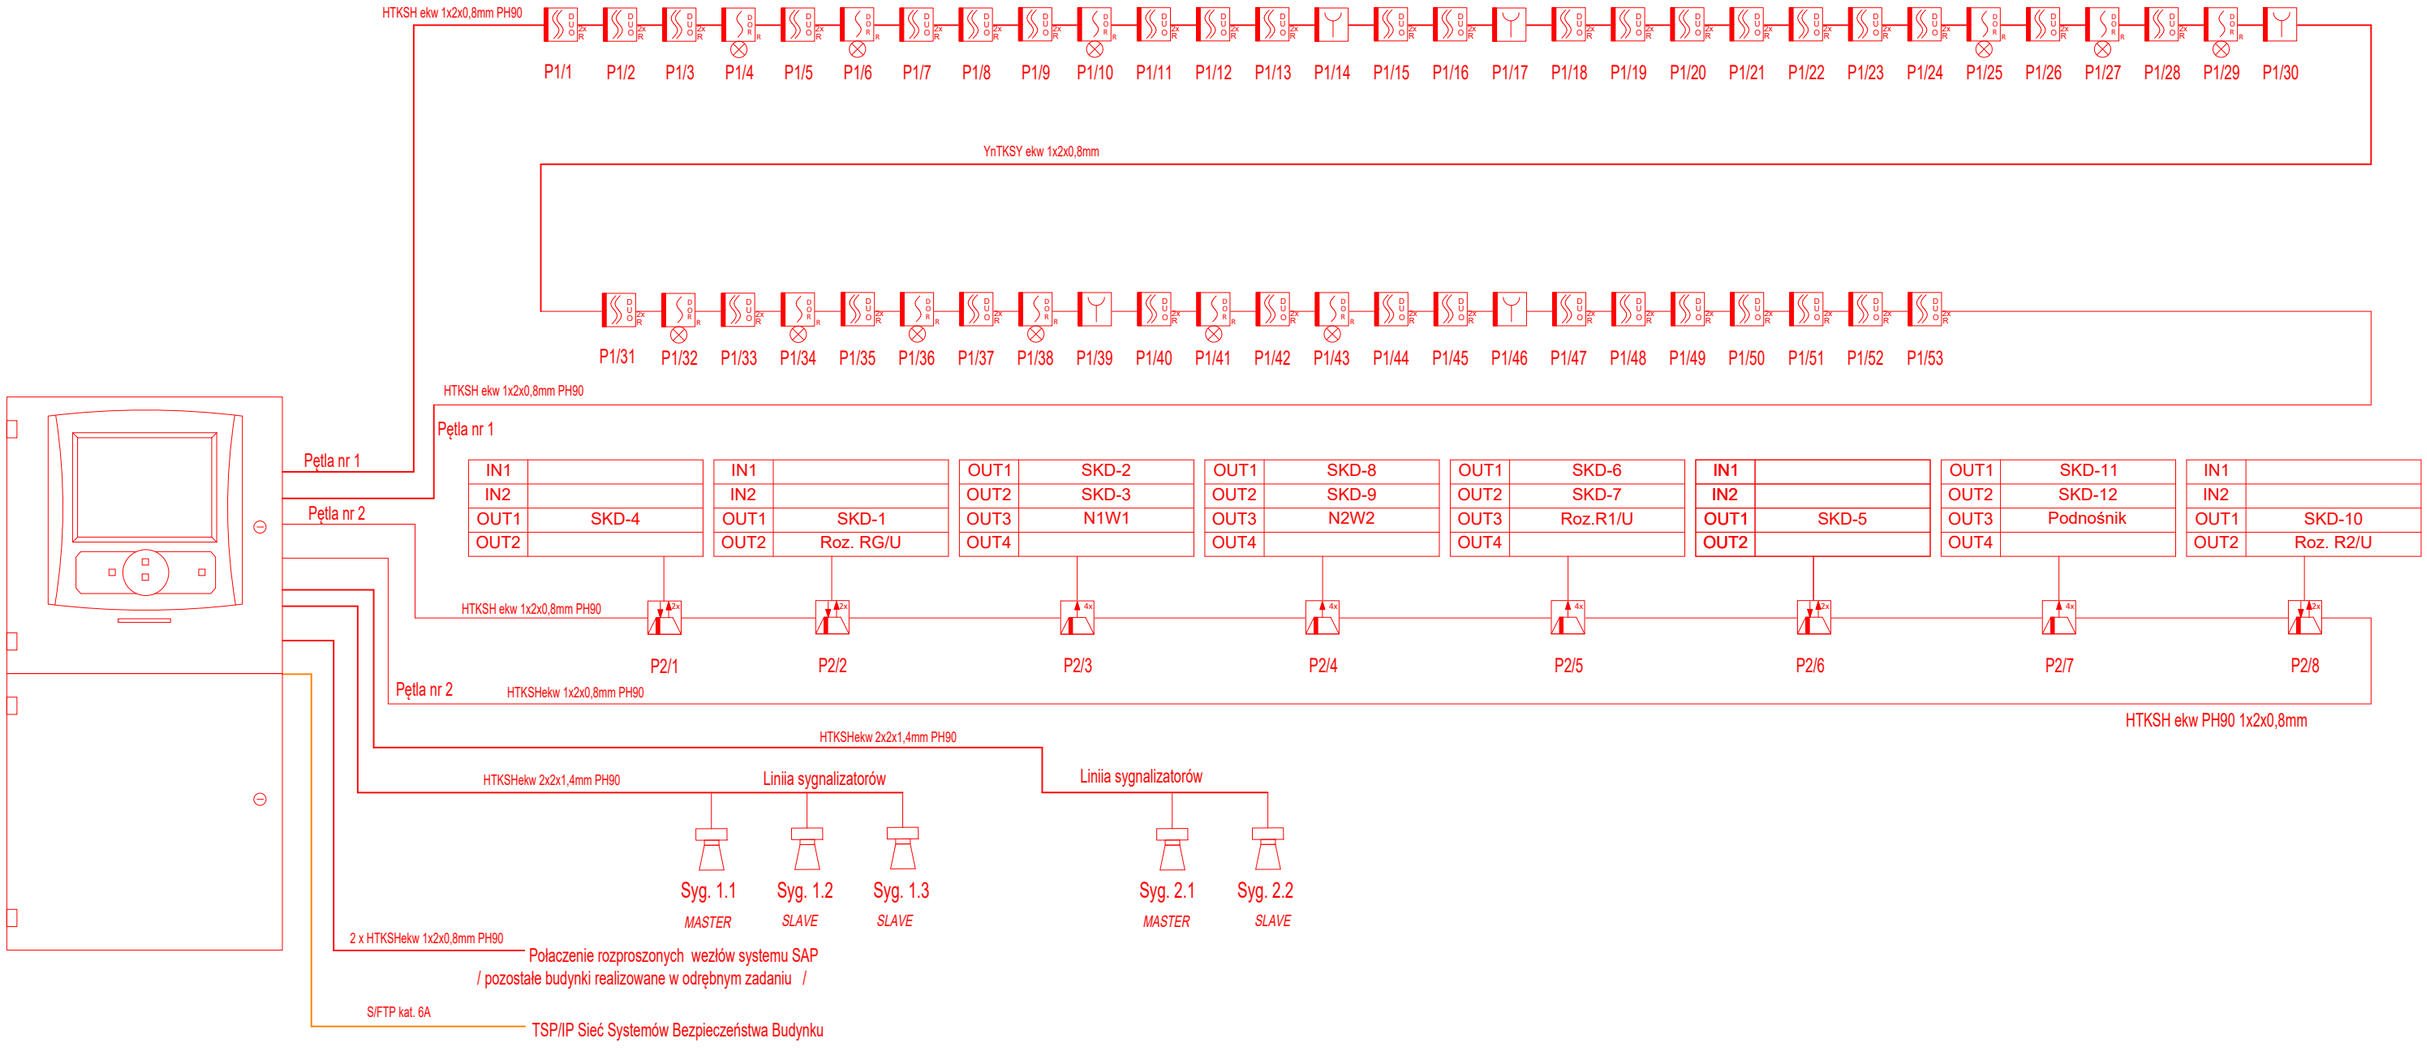

Legenda:

- Czujka dymu
- Wielofunkcyjna czujka dymu
- Wskaźnik zadziałania, typ
- Ręczny przycisk ostrzegania
- Sygnalizator optyczno-akustyczny
- Element kontrolno-sterujący 2-wyjścia 2-wejścia
- Element kontrolno-sterujący 4-wyjścia

UWAGI :

- Do pierwszego i ostatniego elementu na pętli detekcyjnej ułożyć przewód HTKSHekw 1x2x0,8mm PH90
- Należy zapewnić integrację instalacji systemu SSP z pozostałymi budynkami kompleksu realizowanymi w ramach obrębnego opracowania.

PROJEKT WYKONAWCZY

Jednostka projektowa:	Biuro Usług Projektowych i Inwestycyjnych "DOMINEX" Oktawian Woźniak ul. Lewakowskiego 25/309, 38-400 Krosno tel. 13 436 99 12			
Nazwa obiektu budowlanego:	*"Przebudowa wraz ze zmianą sposobu użytkowania istniejącego zabytkowego budynku Pałacu Kaczkowskich na budynek użyteczności publicznej - muzeum i bibliotekę multimedialną (mediatekę) oraz rozbudowa o pomieszczenia przeznaczone na Muzeum Rzemiosła w Krośnie - „Przestrzeń Nauki, Kultury i Sztuki w Krośnie", a także o pomieszczenia przeznaczone na przestrzeń dla rozwoju aktywności społecznej mieszkańców, na działce nr ewid. 2421/12, położonej w Krośnie przy ul. Grodzkiej 41, obręb Śródmieście."*			
Inwestor:	*Muzeum Rzemiosła w Krośnie, ul. Piłsudskiego 19, 38-400 Krosno; Gmina Miasto Krosno, ul. Lwowska 28a, 38-400 Krosno*			Rok 2024
Adres obiektu budowlanego:	*38-400 Krosno, ul. Grodzka 41 ,dz. 2421/12* *OBRĘB EWIDENCYJNY : ŚRÓDMIEŚCIE* *JEDNOSTKA EWIDENCYJNA : KROSNO*			SKALA
Temat rysunku:	**Schemat blokowy instalacji SSP**			----
Element PW	branża elektryczna - niskoprądowa	Podpis:	Data	NR RYS.
Projektant :	**mgr inż. Krzysztof Nowak** specjalność inst. elektryczne (upr. Nr PDK/0136/PWOE/04)		26.05.2025	U/IN-21