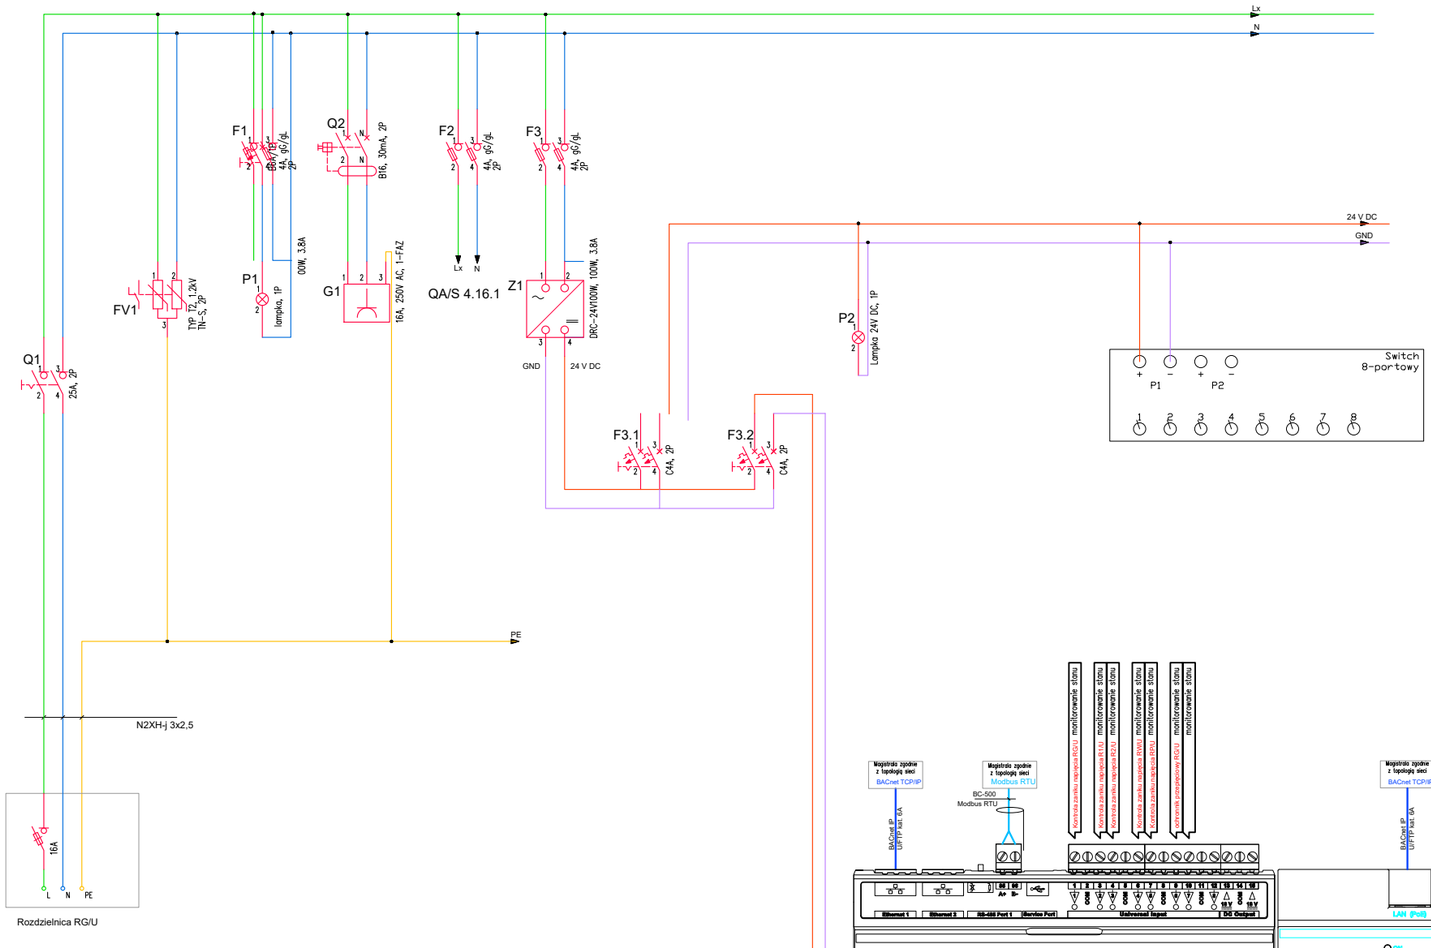

Uwaga:

- Nalezy zapewnić integrację Systemu BMS z pozostałymi budynkami kompleksu realizowanymi w ramach odrębnego opracowania.
- W trakcie realizacji należy dokonać uzgodnień międzybranżowych.
- Zastosowanie w projekcie urządzenia określają standard i funkcjonalność systemu, wykonawca może zastosować rozwiazanie równorzędne.

PROJEKT WYKONAWCZY

Jednostka projektowa:	Biuro Usług Projektowych i Inwestycyjnych "DOMINEX" Oktawian Woźniak ul. Lewakowskiego 25/309, 38-400 Krosno tel. 13 436 99 12			
Nazwa obiektu budowlanego:	***"Przebudowa wraz ze zmianą sposobu użytkowania istniejącego zabytkowego budynku Pałacu Kaczkowskich na budynek użyteczności publicznej - muzeum i bibliotekę multimedialną (mediatekę) oraz rozbudowa o pomieszczenia przeznaczone na Muzeum Rzemiosła w Krośnie - „Przestrzeń Nauki, Kultury i Sztuki w Krośnie", a także o pomieszczenia przeznaczone na przestrzeń dla rozwoju aktywności społecznej mieszkańców, na działce nr ewid. 2421/12, położonej w Krośnie przy ul. Grodzkiej 41, obręb Śródmieście."***			
Inwestor:	***Muzeum Rzemiosła w Krośnie, ul. Piłsudskiego 19, 38-400 Krosno; Gmina Miasto Krosno, ul. Lwowska 28a, 38-400 Krosno***			Rok 2024
Adres obiektu budowlanego:	***38-400 Krosno, ul. Grodzka 41 ,dz. 2421/12 OBRĘB EWIDENCYJNY : ŚRÓDMIEŚCIE JEDNOSTKA EWIDENCYJNA : KROSNO***			SKALA
Temat rysunku:	**Schemat instalacji BMS**			----
Element PW	branża elektryczna - niskoprądowa	Podpis:	Data	NR RYS.
Projektant :	**mgr inż. Krzysztof Nowak** specjalność inst. elektryczne (upr. Nr PDK/0136/PWOE/04)		26.05.2025	U/IN-25