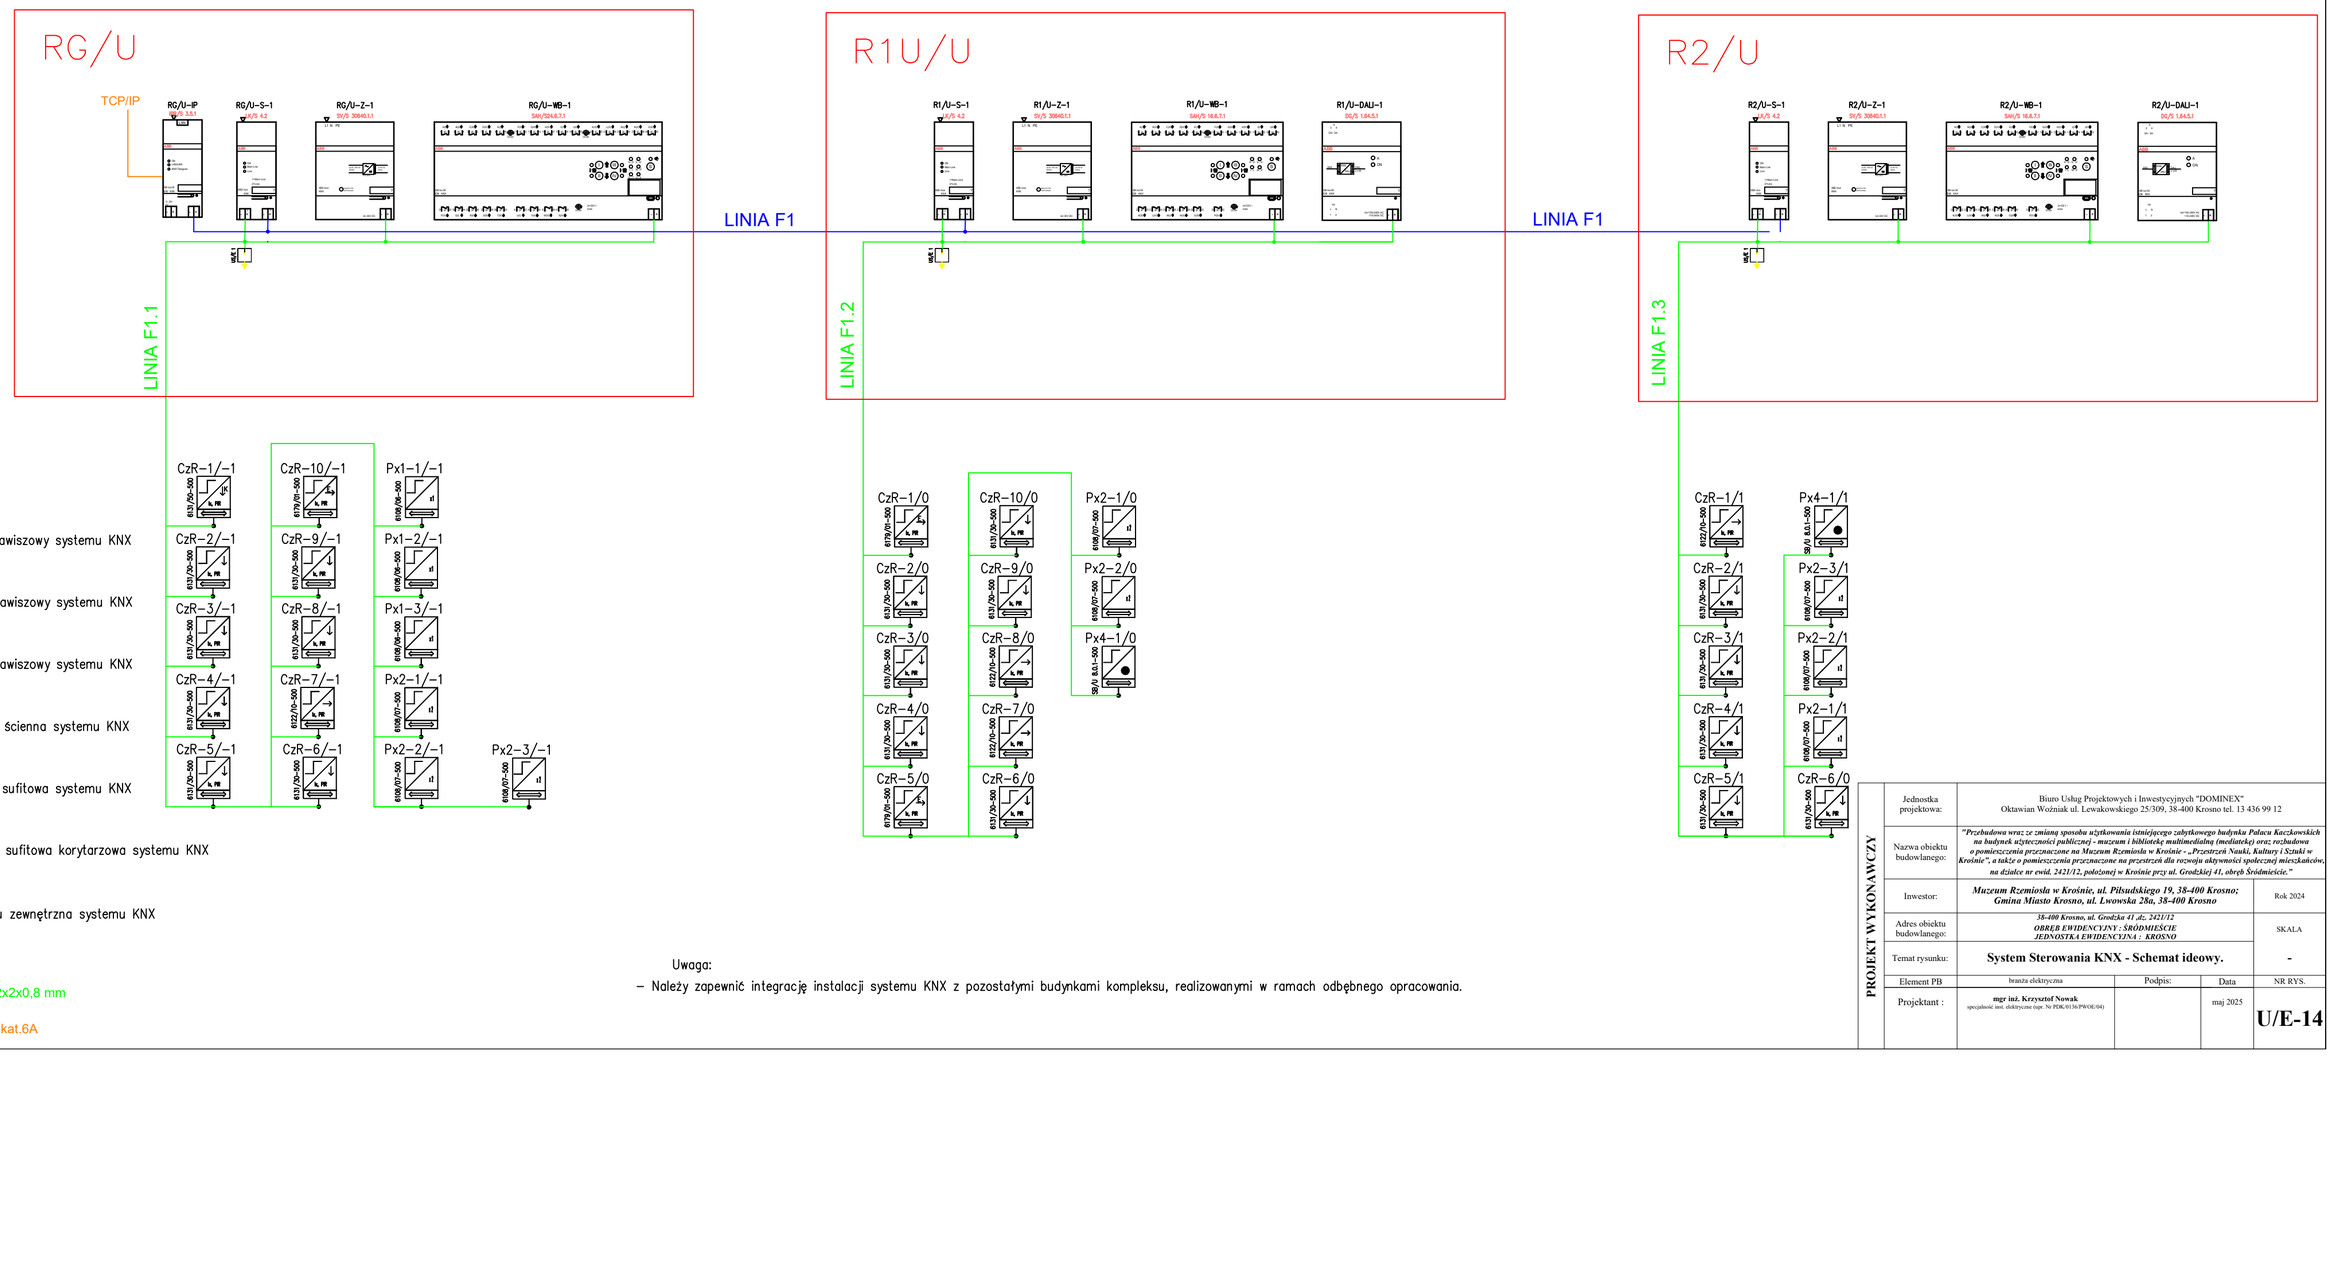

Legenda:

- Px1 – Przyciski 1–klawiszowy systemu KNX
- Px2 – Przyciski 2–klawiszowy systemu KNX
- Px4 – Przyciski 4–klawiszowy systemu KNX
- CzR – Czujka ruchu ścienna systemu KNX
- CzR – Czujka ruchu sufitowa systemu KNX
- CzR – Czujka ruchu sufitowa korytarzowa systemu KNX
- CzR – Czujka ruchu zewnętrzna systemu KNX

Linia KNX — e-bus 2x2x0,8 mm

TCP/IP — S/FTP kat.6A

Uwaga:

– Należy zapewnić integrację instalacji systemu KNX z pozostałymi budynkami kompleksu, realizowanymi w ramach odbębnego opracowania.

PROJEKT WYKONAWCZY

Jednostka projektowa:	Biuro Usług Projektowych i Inwestycyjnych "DOMINEX" Oktawian Woźniak ul. Lewakowskiego 25/309, 38-400 Krosno tel. 13 436 99 12			
Nazwa obiektu budowlanego:	*"Przebudowa wraz ze zmianą sposobu użytkowania istniejącego zabytkowego budynku Pałacu Kaczkowskich na budynek użyteczności publicznej - muzeum i bibliotekę multimedialną (mediatekę) oraz rozbudowa o pomieszczenia przeznaczone na Muzeum Rzemiosła w Krośnie - „Przestrzeń Nauki, Kultury i Sztuki w Krośnie", a także o pomieszczenia przeznaczone na przestrzeń dla rozwoju aktywności społecznej mieszkańców, na działce nr ewid. 2421/12, położonej w Krośnie przy ul. Grodzkiej 41, obręb Śródmieście."*			
Inwestor:	***Muzeum Rzemiosła w Krośnie, ul. Piłsudskiego 19, 38-400 Krosno; Gmina Miasto Krosno, ul. Lwowska 28a, 38-400 Krosno***			Rok 2024
Adres obiektu budowlanego:	*38-400 Krosno, ul. Grodzka 41 „dz. 2421/12* ***OBRĘB EWIDENCYJNY : ŚRÓDMIEŚCIE*** ***JEDNOSTKA EWIDENCYJNA : KROSNO***			SKALA
Temat rysunku:	**System Sterowania KNX - Schemat ideowy.**			-
Element PB	branża elektryczna	Podpis:	Data	NR RYS.
Projektant :	**mgr inż. Krzysztof Nowak** specjalność inst. elektryczne (upr. Nr PDK-0136/PWOE/04)		maj 2025	**U/E-14**