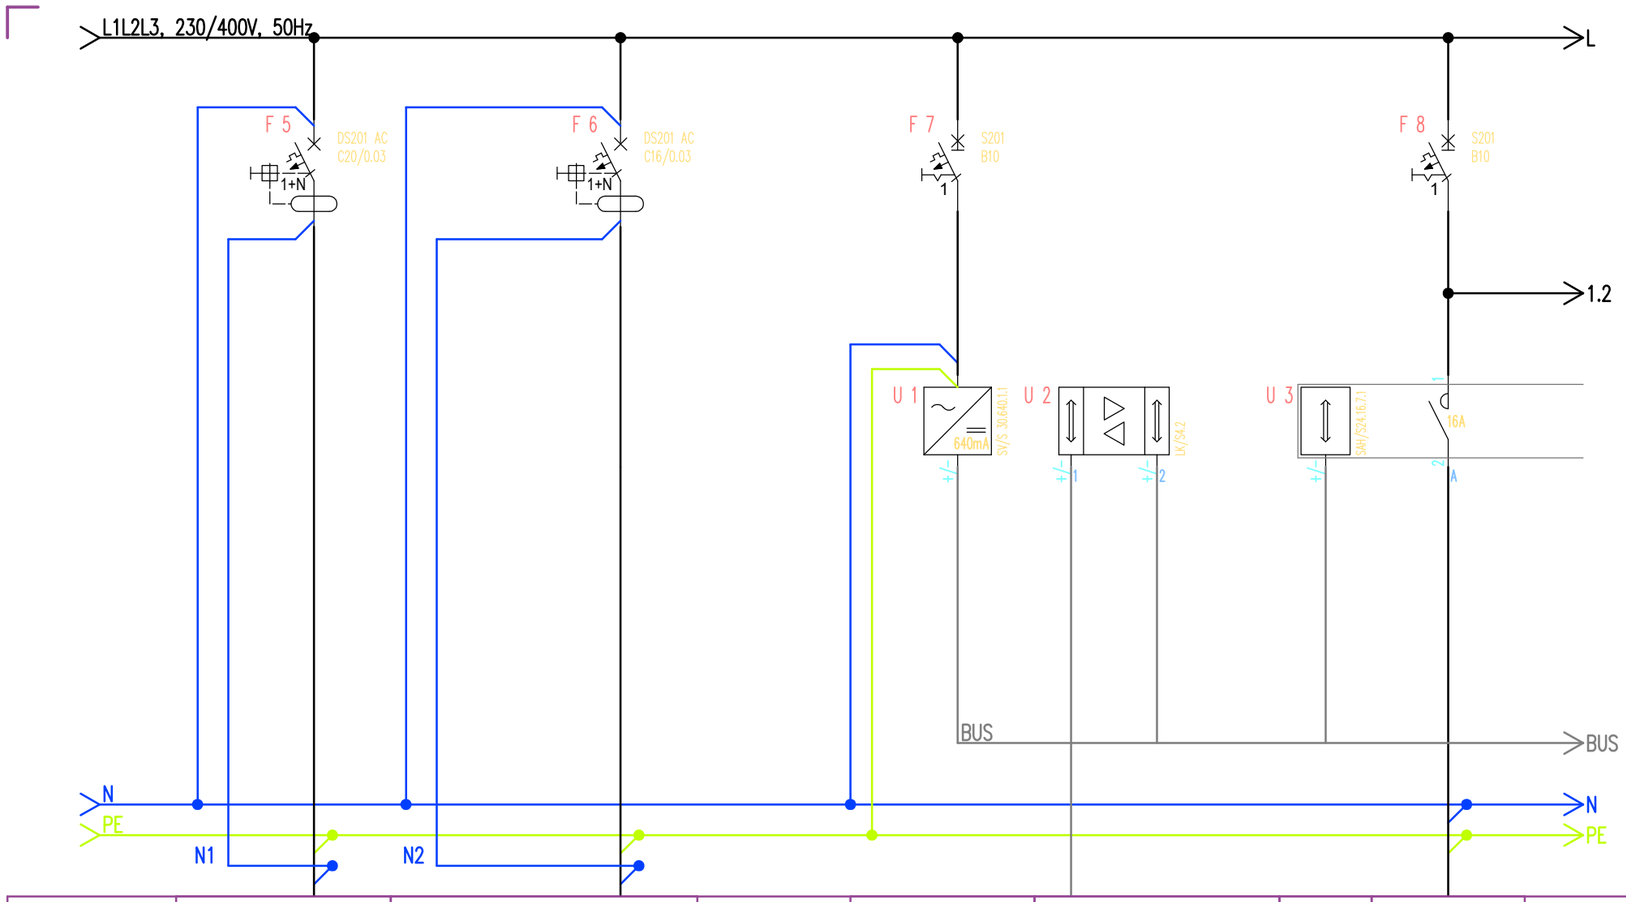

Numer obwodu	7/RG	8/RG					10/RG	
Opis	Zasianie RW	Zasilanie N1W1		Urządzenie KNX	Urządzenie KNX	Urządzenie KNX	Obw. Ośw.	
Moc [kW]/Prąd [A]	3	0,68		0,03	--	--	0,2	
Przewód	N2XH-J-3x4	N2XH-J-3x2,5		--	E-bus	E-bus	N2XH-J-3x1,5	
Nazwa obwodu	Zasianie RW	Zasilanie N1W1		Zasilacz KNX Linii Obszarowej	Sprzęgło Systemowe KNX	Wyjście binarne RG-WB-1	Oświetlenie pom.-1.11.U	

PROJEKT WYKONAWCZY

Jednostka projektowa:	Biuro Usług Projektowych i Inwestycyjnych "DOMINEX" Oktawian Woźniak ul. Lewakowskiego 25/309, 38-400 Krosno tel. 13 436 99 12			
Nazwa obiektu budowlanego:	***"Przebudowa wraz ze zmianą sposobu użytkowania istniejącego zabytkowego budynku Pałacu Kaczkowskich na budynek użyteczności publicznej - muzeum i bibliotekę multimedialną (mediatekę) oraz rozbudowa o pomieszczenia przeznaczone na Muzeum Rzemiosła w Krośnie - „Przestrzeń Nauki, Kultury i Sztuki w Krośnie", a także o pomieszczenia przeznaczone na przestrzeń dla rozwoju aktywności społecznej mieszkańców, na działce nr ewid. 2421/12, położonej w Krośnie przy ul. Grodzkiej 41, obręb Śródmieście."***			
Inwestor:	***Muzeum Rzemiosła w Krośnie, ul. Piłsudskiego 19, 38-400 Krosno; Gmina Miasto Krosno, ul. Lwowska 28a, 38-400 Krosno***			Rok 2024
Adres obiektu budowlanego:	***38-400 Krosno, ul. Grodzka 41 ,dz. 2421/12*** ***OBRĘB EWIDENCYJNY : ŚRÓDMIEŚCIE*** ***JEDNOSTKA EWIDENCYJNA : KROSNO***			SKALA
Temat rysunku:	**Rozdzielnia RG/U. Schemat ideowy.**			-
Element PB	branża elektryczna	Podpis:	Data	NR RYS.
Projektant :	**mgr inż. Krzysztof Nowak** specjalność inst. elektryczne (upr. Nr PDK/0136/PWOE/04)		maj 2025	**U/E-9** **ark.2/8**