


ROZWINIĘCIE

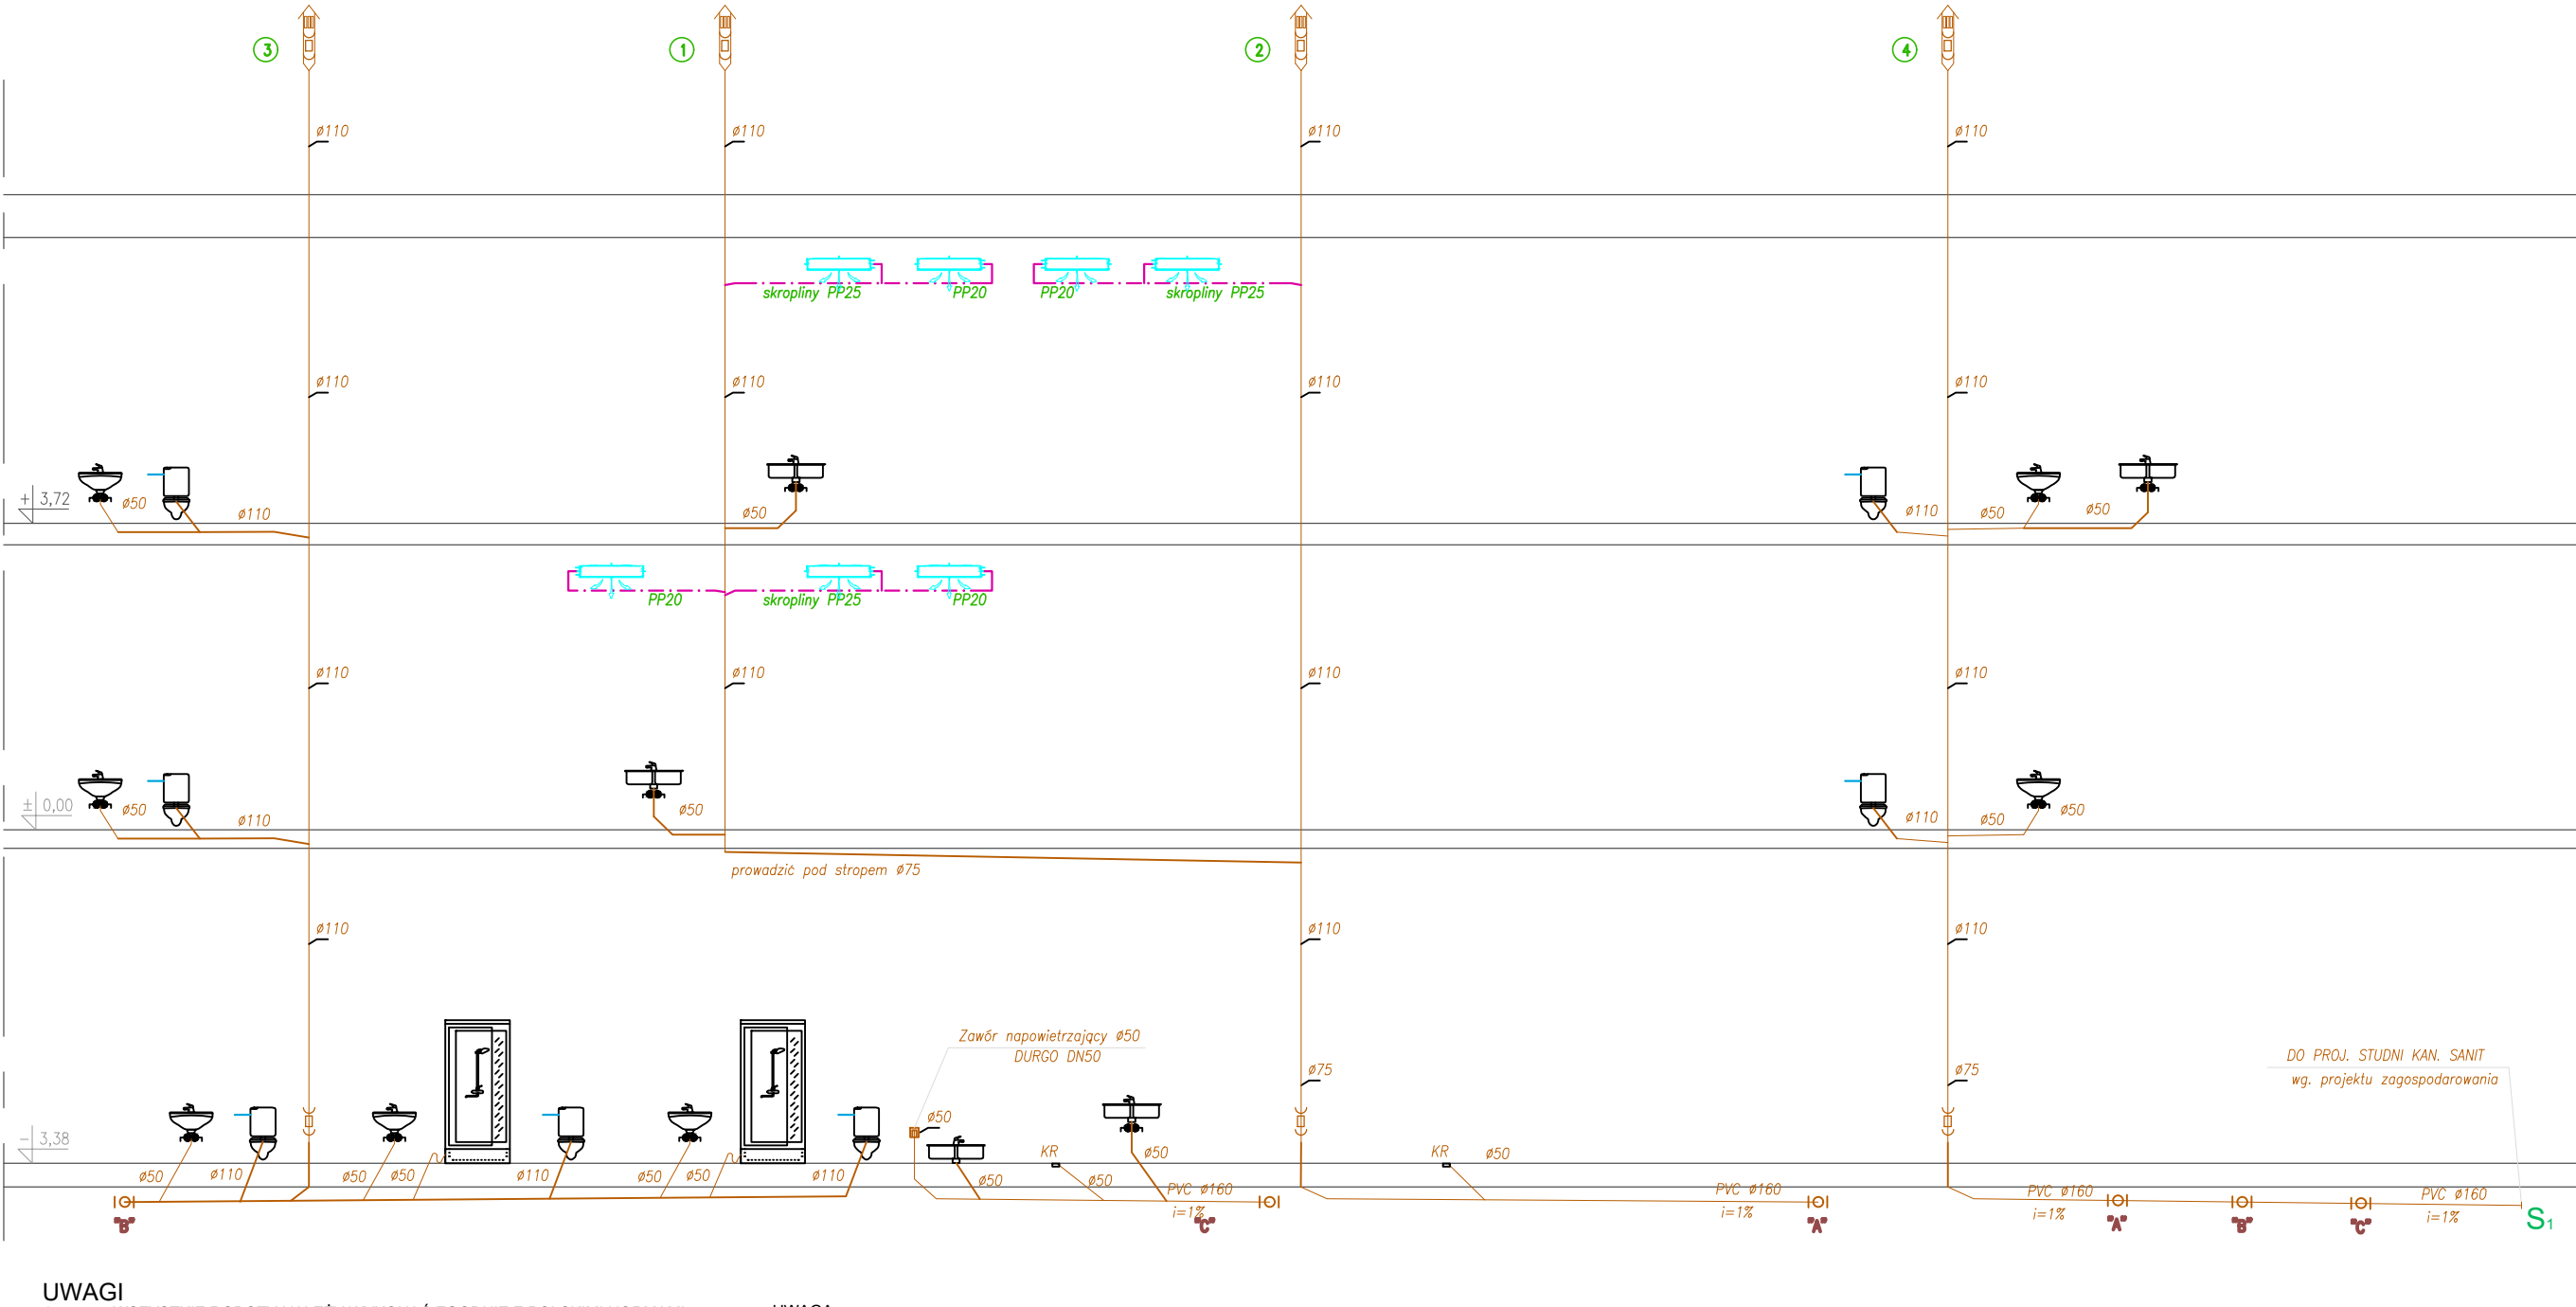

UWAGI

- WSZYSTKIE ROBOTY NALEŻY WYKONAĆ ZGODNIE Z POLSKIMI NORMAMI, WARUNKAMI TECHNICZNYMI WYKONANIA I ODBIORU ROBÓT.
- WYMIARY NA RYSUNKACH NALEŻY PORÓWNAĆ ZE STANEM ISTNIEJĄCYM I UZGODNIĆ NA BUDOWIE. W PRZYPADKU STWIERDZENIA NIEZGODNOŚCI FAKT TEN NALEŻY PRZED ROZPOCZĘCIEM PRAC BEZWZGLĘDNIE ZGŁOSIĆ PROJEKTANTOWI.
- RYUNKI NALEŻY ROZPATRYWAĆ ŁĄCZNIE Z INFORMACJAMI ZAWARTYMI W CZĘŚCI OPISOWEJ ORAZ Z DOKUMENTACJĄ BRANŻOWĄ. STWIERDZONE NIEZGODNOŚCI NALEŻY ZGŁOSIĆ PROJEKTANTOWI PRZED ROZPOCZĘCIEM ROBÓT.
- WSZYSTKIE POJAWIAJĄCE SIĘ NA RYSUNKACH NAZWY HANDLOWE NALEŻY TRAKTOWAĆ JAKO PRZYKŁAD OKREŚLAJĄCY STANDARD PRZYJĘTYCH ROZWIĄZAŃ. EWENTUALNE ROZWIĄZANIA ZAMIENNE UZGODNIĆ PISEMNIEM Z INWESTOREM I GENERALNYM PROJEKTANTEM.
- DOPUSZCZA SIĘ STOSOWANIE MATERIAŁÓW ZAMIENNYCH POD WARUNKIEM, ŻE POSIADAJĄ ONE CECHY NIE GORSZE JAKOŚCIOWO I TECHNICZNIE OD WSKAZANYCH W PROJEKCIE.

UWAGA:

- Podjęcia kanalizacyjne pod umywalki, zlew, wykonywać o średnicy DN50PCV.
- Podjęcia kanalizacyjne pod miski ustępowe, wpusty podłogowe, brodziki wykonywać o średnicy DN110PCV.
- Dla średnicy wykonywać min. spadek DN160-1,5%, DN110-2,5%, DN50-2,5%.
- Instalację wody użytkowej wykonać z rur PP łączonych metodą zgrzewania.
- Piony kanalizacyjne wyprowadzić ponad dach i zakończyć wywiewką.

PROJEKT WYKONAWCZY	Jednostka projektowa:	Biuro Usług Projektowych i Inwestycyjnych "DOMINEX" Oktawian Woźniak ul. Lewakowskiego 25/309, 38-400 Krosno tel. 13 436 99 12			
	Nazwa obiektu budowlanego:	"Przebudowa wraz ze zmianą sposobu użytkowania istniejącego zabudowanego budynku Pałacu Kaczkowskich na budynek użyteczności publicznej - muzeum i bibliotekę multimedialną (medialną) oraz rozbudowa o pomieszczenia przeznaczone na Muzeum Rzemiosła w Krośnie - „Przestrzeń Nauki, Kultury i Sztuki w Krośnie”, a także o pomieszczenia przeznaczone na przestrzeń dla rozwoju aktywności społecznej mieszkańców, na działce nr ewid. 2421/12, położonej w Krośnie przy ul. Grodzkiej 41, obręb Śródmieście."			
	Inwestor:	Muzeum Rzemiosła w Krośnie, ul. Piłsudskiego 19, 38-400 Krosno; Gmina Miasto Krosno, ul. Lwowska 28a, 38-400 Krosno	Rok 2024		
	Adres obiektu budowlanego:	38-400 Krosno, ul. Grodzka 41, dz. 2421/12 OBREB EWIDENCYJNY: ŚRÓDMIEŚCIE JEDNOSTKA EWIDENCYJNA: KROSNO			SKALA
	Temat rysunku:	ROZWINIĘCIE - INSTALACJA KAN. SANIT.			1 : 100
	Element PW	branża sanitarna	Podpis:	Data	NR RYS.
	Projektant :	inż. Wojciech Pajak specjalność sanitarna (upr. PDK/0017/PWOS/07)		26.05.2025	KS-CAS 4.0
	Sprawdzający :	mgr inż. Tomasz Liszka specjalność sanitarna (upr. PDK/0016/POOS/07)		26.05.2025	