


# ROZWINIĘCIE

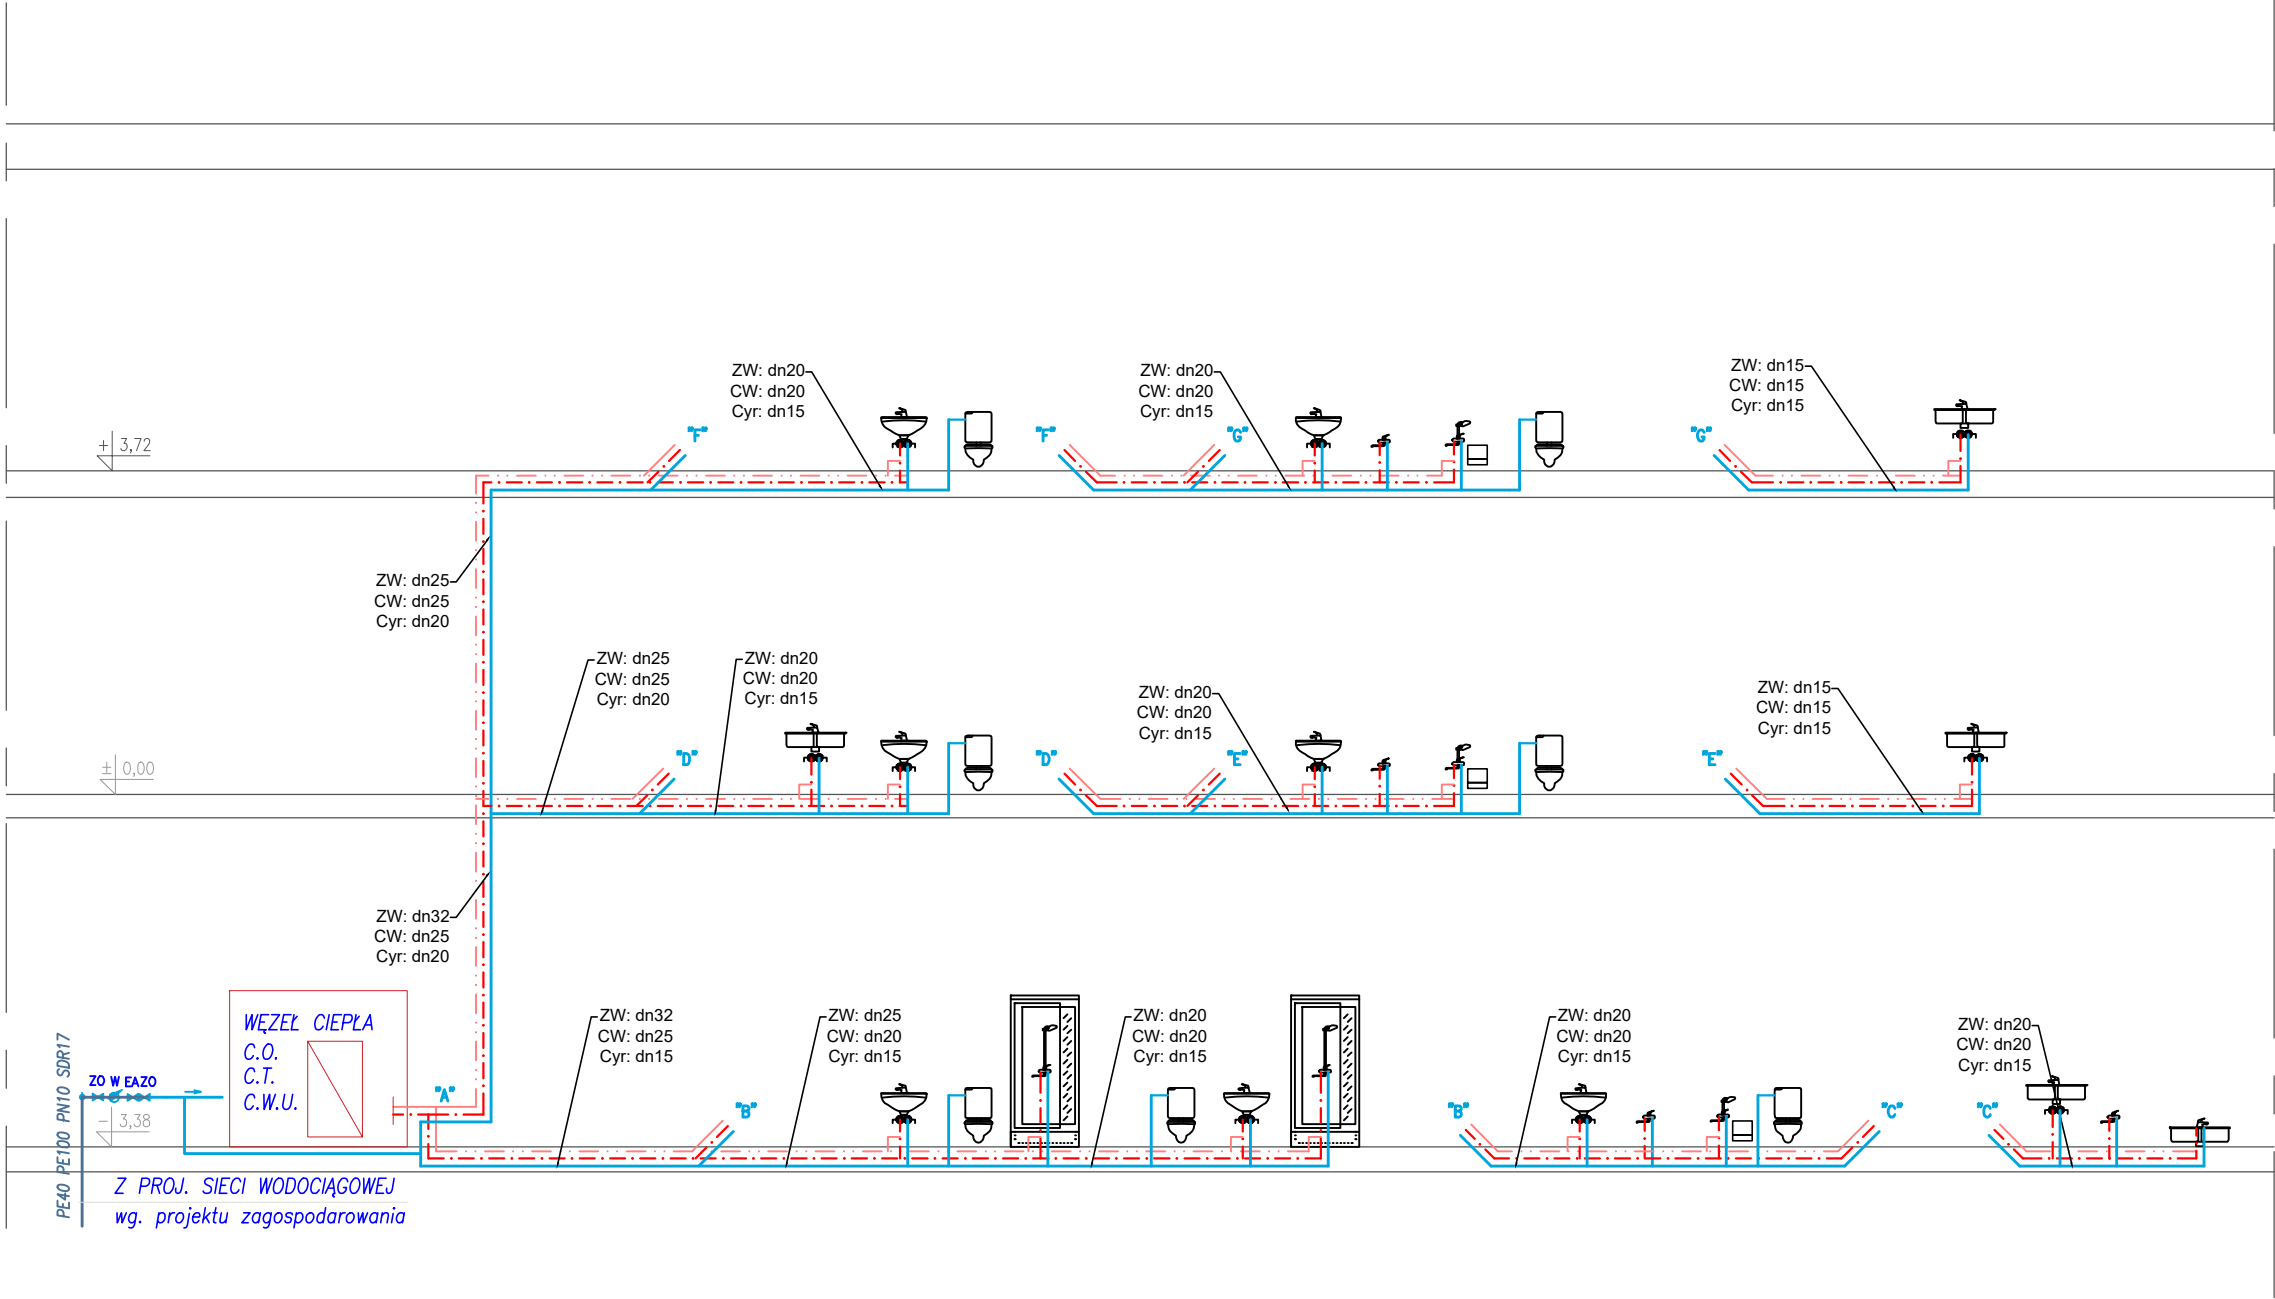

## OZNACZENIA:

- woda zimna
- woda ciepła
- cyrkulacja
- nr pionu wody
- średnica przewodu – rura zgrzewana
- zawór odcinający kulowy DN40
- zawór zwrotny antyskażeniowy EA DN40
- wodomierz wody zimnej WS-20

## UWAGI

- WSZYSTKIE ROBOTY NALEŻY WYKONAĆ ZGODNIE Z POLSKIMI NORMAMI, WARUNKAMI TECHNICZNYMI WYKONANIA I ODBIORU ROBÓT.
- WYMIARY NA RYSUNKACH NALEŻY PORÓWNAĆ ZE STANEM ISTNIEJĄCYM I UZGODNIĆ NA BUDOWIE. W PRZYPADKU STWIERDZENIA NIEZGODNOŚCI FAKT TEN NALEŻY PRZED ROZPOCZĘCIEM PRAC BEZWZGLĘDNIE ZGŁOSIĆ PROJEKTANTOWI.
- RYSUNKI NALEŻY ROZPATRYWAĆ ŁĄCZNIE Z INFORMACJAMI ZAWARTYMI W CZĘŚCI OPISOWEJ ORAZ Z DOKUMENTACJĄ BRANŻOWĄ. STWIERDZONE NIEZGODNOŚCI NALEŻY ZGŁOSIĆ PROJEKTANTOWI PRZED ROZPOCZĘCIEM ROBÓT.
- WSZYSTKIE POJAWIAJĄCE SIĘ NA RYSUNKACH NAZWY HANDLOWE NALEŻY TRAKTOWAĆ JAKO PRZYKŁAD OKREŚLAJĄCY STANDARD PRZYJĘTYCH ROZWIĄZAŃ. EWENTUALNE ROZWIĄZANIA ZAMIENNE UZGODNIĆ PISEMNIEM Z INWESTOREM I GENERALNYM PROJEKTANTEM.
- DOPUSZCZA SIĘ STOSOWANIE MATERIAŁÓW ZAMIENNYCH POD WARUNKIEM, ŻE POSIADAJĄ ONE CECHY NIE GORSZE JAKOŚCIOWO I TECHNICZNIE OD WSKAZANYCH W PROJEKCIE.

## UWAGA:

- Podjęcia kanalizacyjne pod umywalki, zlew, wykonywać o średnicy DN50PCV.
- Podjęcia kanalizacyjne pod miski ustępowe, wpusty podłogowe, brodziki wykonywać o średnicy DN110PCV.
- Dla średnicy wykonywać min. spadek DN160-1,5%, DN110-2,5%, DN50-2,5%.
- Instalację wody użytkowej wykonać z rur PP łączonych metodą zgrzewania.
- Piony kanalizacyjne wyprowadzić ponad dach i zakończyć wywiewką.

|                    |                            |   |         |            |                             |
|--------------------|----------------------------|---|---------|------------|-----------------------------|
| PROJEKT WYKONAWCZY | Jednostka projektowa:      | Biuro Usług Projektowych i Inwestycyjnych "DOMINEX"<br>Oktawian Woźniak ul. Lewakowskiego 25/309, 38-400 Krosno tel. 13 436 99 12   |         |            |                             |
|                    | Nazwa obiektu budowlanego: | <i>"Przebudowa wraz ze zmianą sposobu użytkowania istniejącego zabytkowego budynku Pałacu Kaczkowskich na budynek użyteczności publicznej - muzeum i bibliotekę multimedialną (mediatekę) oraz rozbudowa o pomieszczenia przeznaczone na Muzeum Rzemiosła w Krośnie - „Przestrzeń Nauki, Kultury i Sztuki w Krośnie”, a także o pomieszczenia przeznaczone na przestrzeń dla rozwoju aktywności społecznej mieszkańców, na działce nr ewid. 2421/12, położonej w Krośnie przy ul. Grodzkiej 41, obręb Śródmieście."</i> |         |            |                             |
|                    | Inwestor:                  | Muzeum Rzemiosła w Krośnie, ul. Piłsudskiego 19, 38-400 Krosno;<br>Gmina Miasto Krosno, ul. Lwowska 28a, 38-400 Krosno  |         |            | Rok 2024                    |
|                    | Adres obiektu budowlanego: | 38-400 Krosno, ul. Grodzka 41, dz. 2421/12<br>OBRĘB EWIDENCYJNY : ŚRÓDMIEŚCIE<br>JEDNOSTKA EWIDENCYJNA : KROSNO   |         |            | SKALA<br><br><b>1 : 100</b> |
|                    | Temat rysunku:             | <b>ROZWINIĘCIE - INSTALACJA W Z C</b>   |         |            |                             |
|                    | Element PW                 | branża sanitarna  | Podpis: | Data       | NR RYS.                     |
|                    | Projektant :               | inż. Wojciech Pająk<br>specjalność sanitarna (opr. PDK/0017/PWOS/07)  |         | 26.05.2025 | W-CAS<br><br>4.0            |
|                    | Sprawdzający :             | mgr inż. Tomasz Liszka<br>specjalność sanitarna (opr. PDK/0016/POOS/07)   |         | 26.05.2025 |                             |