


RZUT PIWNICY

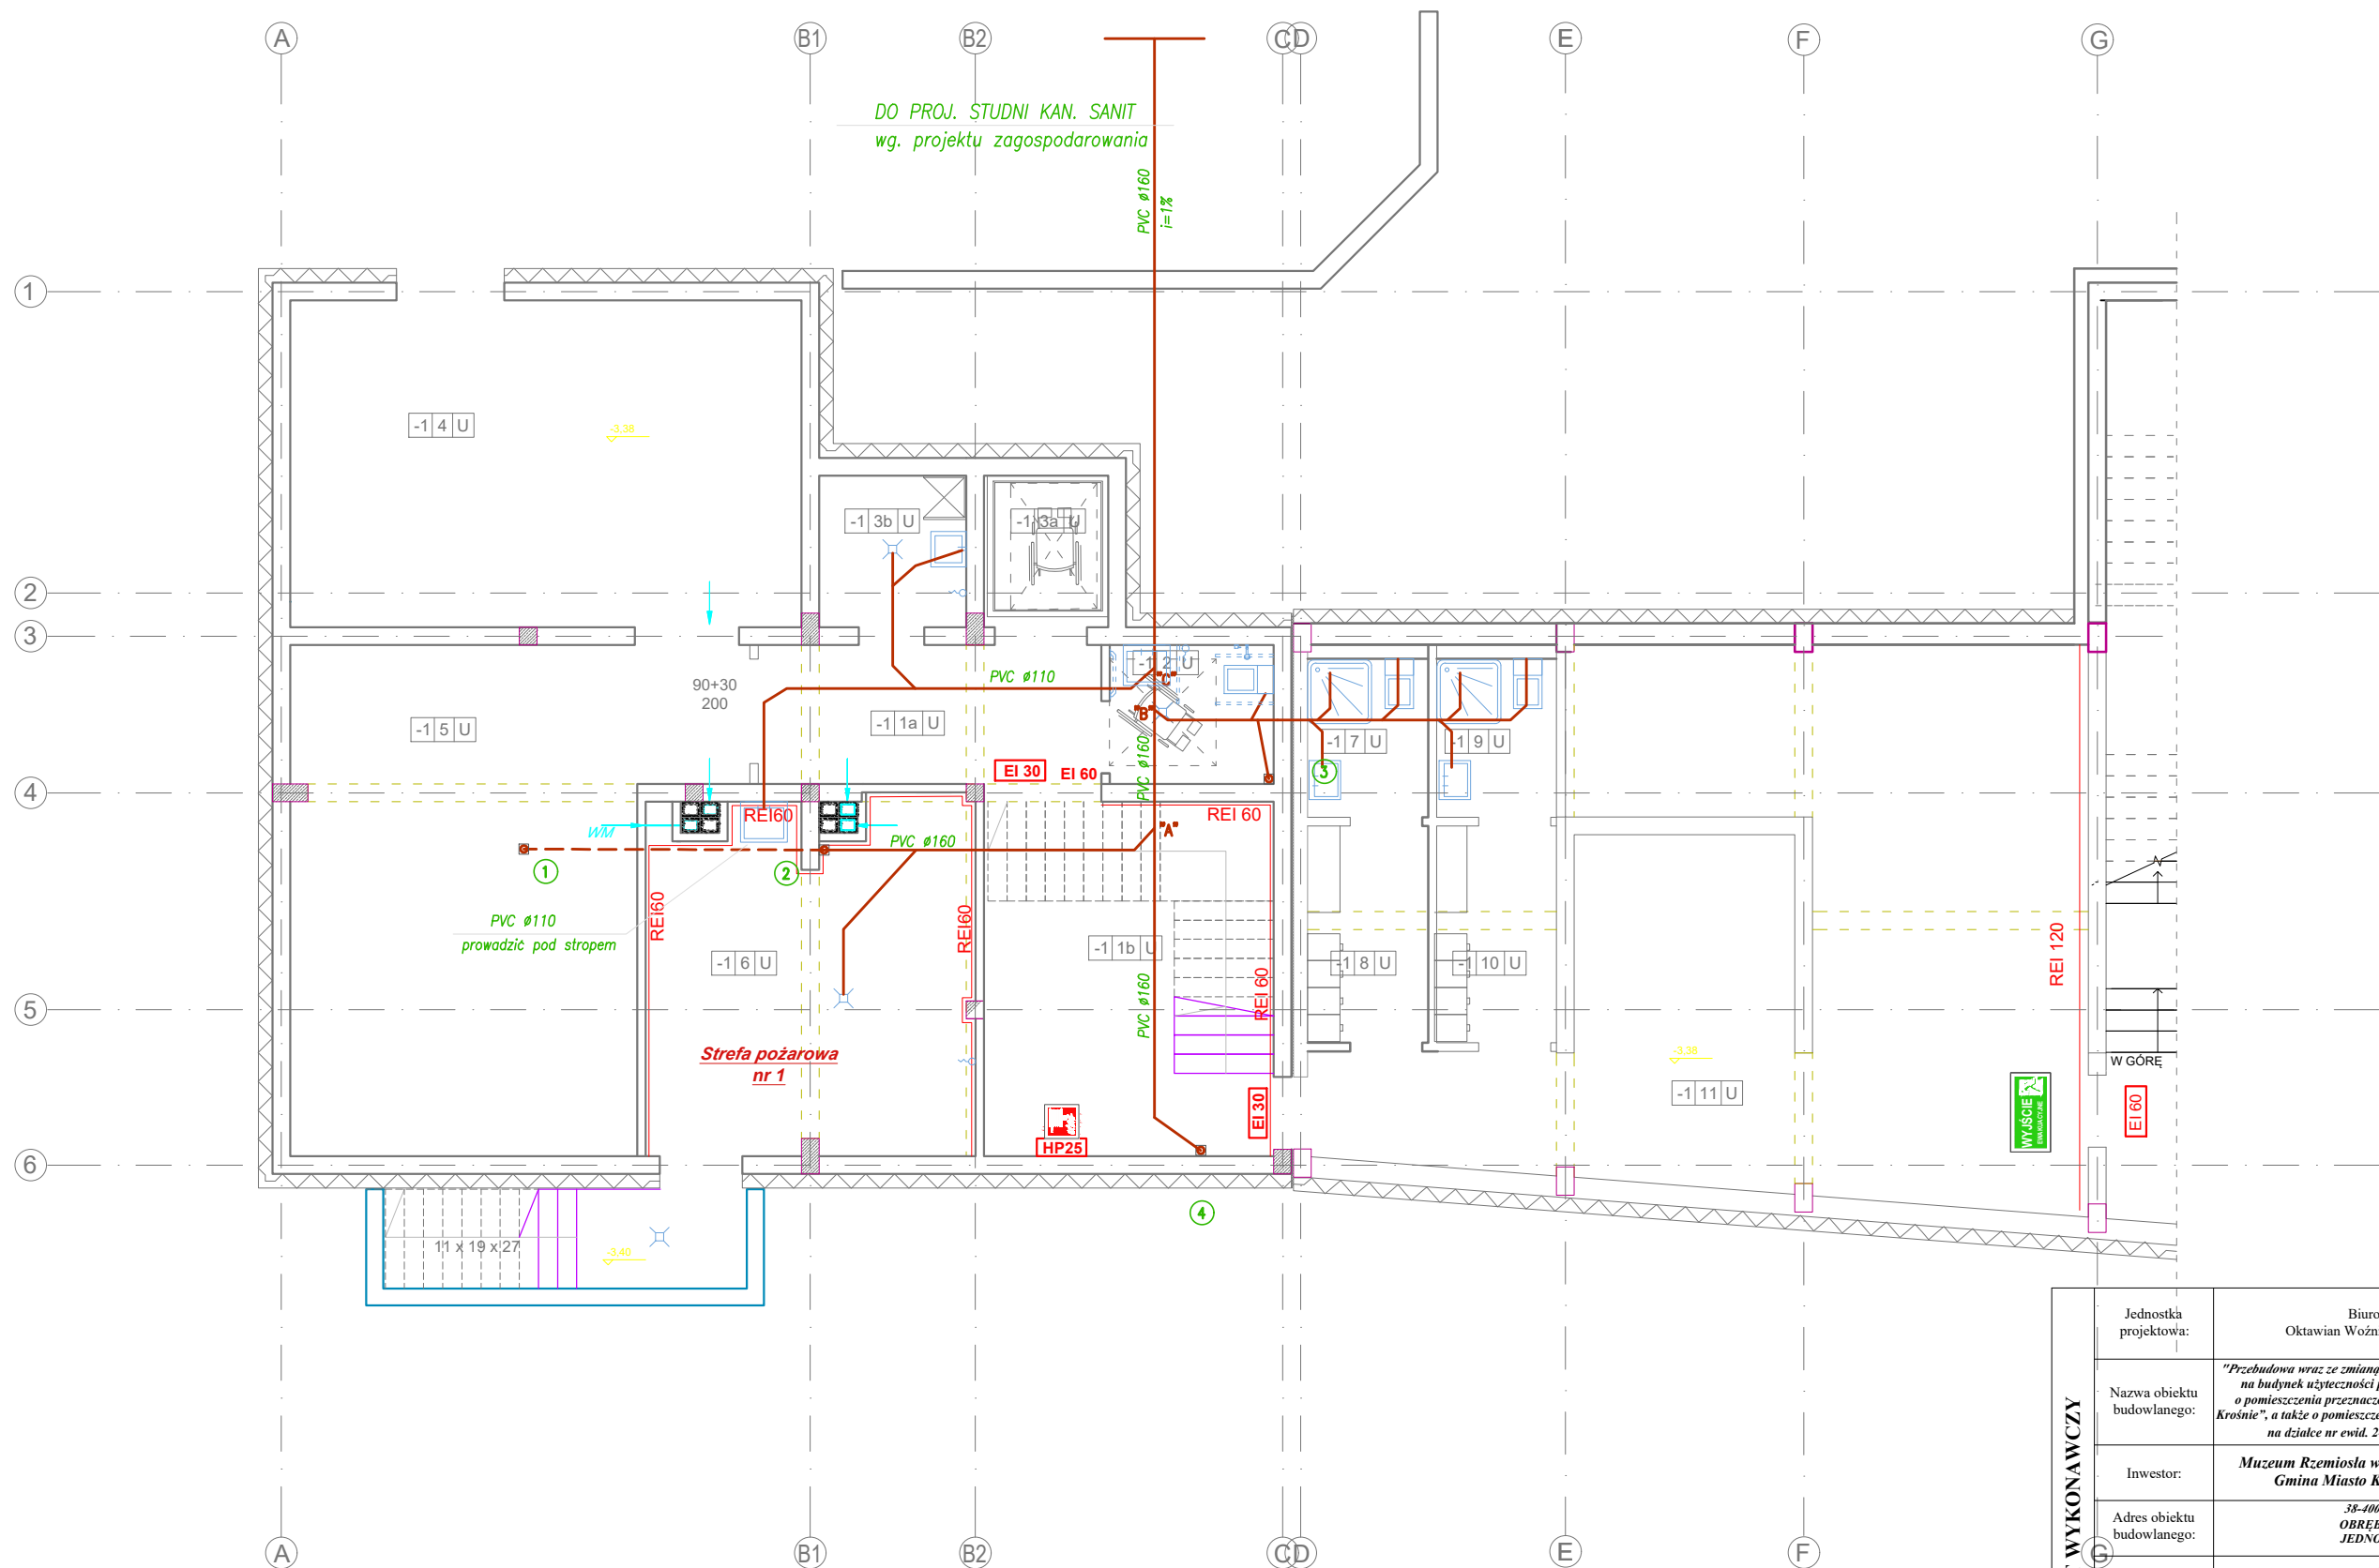

PROJEKT WYKONAWCZY	Jednostka projektowa:	Biuro Usług Projektowych i Inwestycyjnych "DOMINEX" Oktawian Woźniak ul. Lewakowskiego 25/309, 38-400 Krosno tel. 13 436 99 12			
	Nazwa obiektu budowlanego:	<i>"Przebudowa wraz ze zmianą sposobu użytkowania istniejącego zabytkowego budynku Pałacu Kaczkowskich na budynek użyteczności publicznej - muzeum i bibliotekę multimedialną (mediatękę) oraz rozbudowa o pomieszczenia przeznaczone na Muzeum Remiolsa w Krośnie - „Przestrzeń Nauki, Kultury i Sztuki w Krośnie", a także o pomieszczenia przeznaczone na przestrzeń dla rozwoju aktywności społecznej mieszkańców, na działce nr ewid. 2421/12, położonej w Krośnie przy ul. Grodzkiej 41, obręb Śródmieście."</i>			
	Investor:	Muzeum Remiolsa w Krośnie, ul. Piłsudskiego 19, 38-400 Krosno; Gmina Miasto Krosno, ul. Lwowska 28a, 38-400 Krosno		Rok 2024	
	Adres obiektu budowlanego:	38-400 Krosno, ul. Grodzka 41 dz. 2421/12 OBRĘB EWIDENCYJNY : ŚRÓDMIEŚCIE JEDNOSTKA EWIDENCYJNA : KROSNO		SKALA	
	Temat rysunku:	RZUT PIWNIC - INSTALACJA KAN. SANIT.		1 : 100	
	Element PW	branża sanitarna	Podpis:	Data	NR RYS.
	Projektant :	inż. Wojciech Pajak specjalność sanitarna (opr. PDK-0017/PWOS/07)		26.05.2025	KS-CAS 1.0
Sprawdzający :	mgr inż. Tomasz Liszka specjalność sanitarna (opr. PDK-0016/POOS/07)		26.05.2025		