


RZUT PARTERU

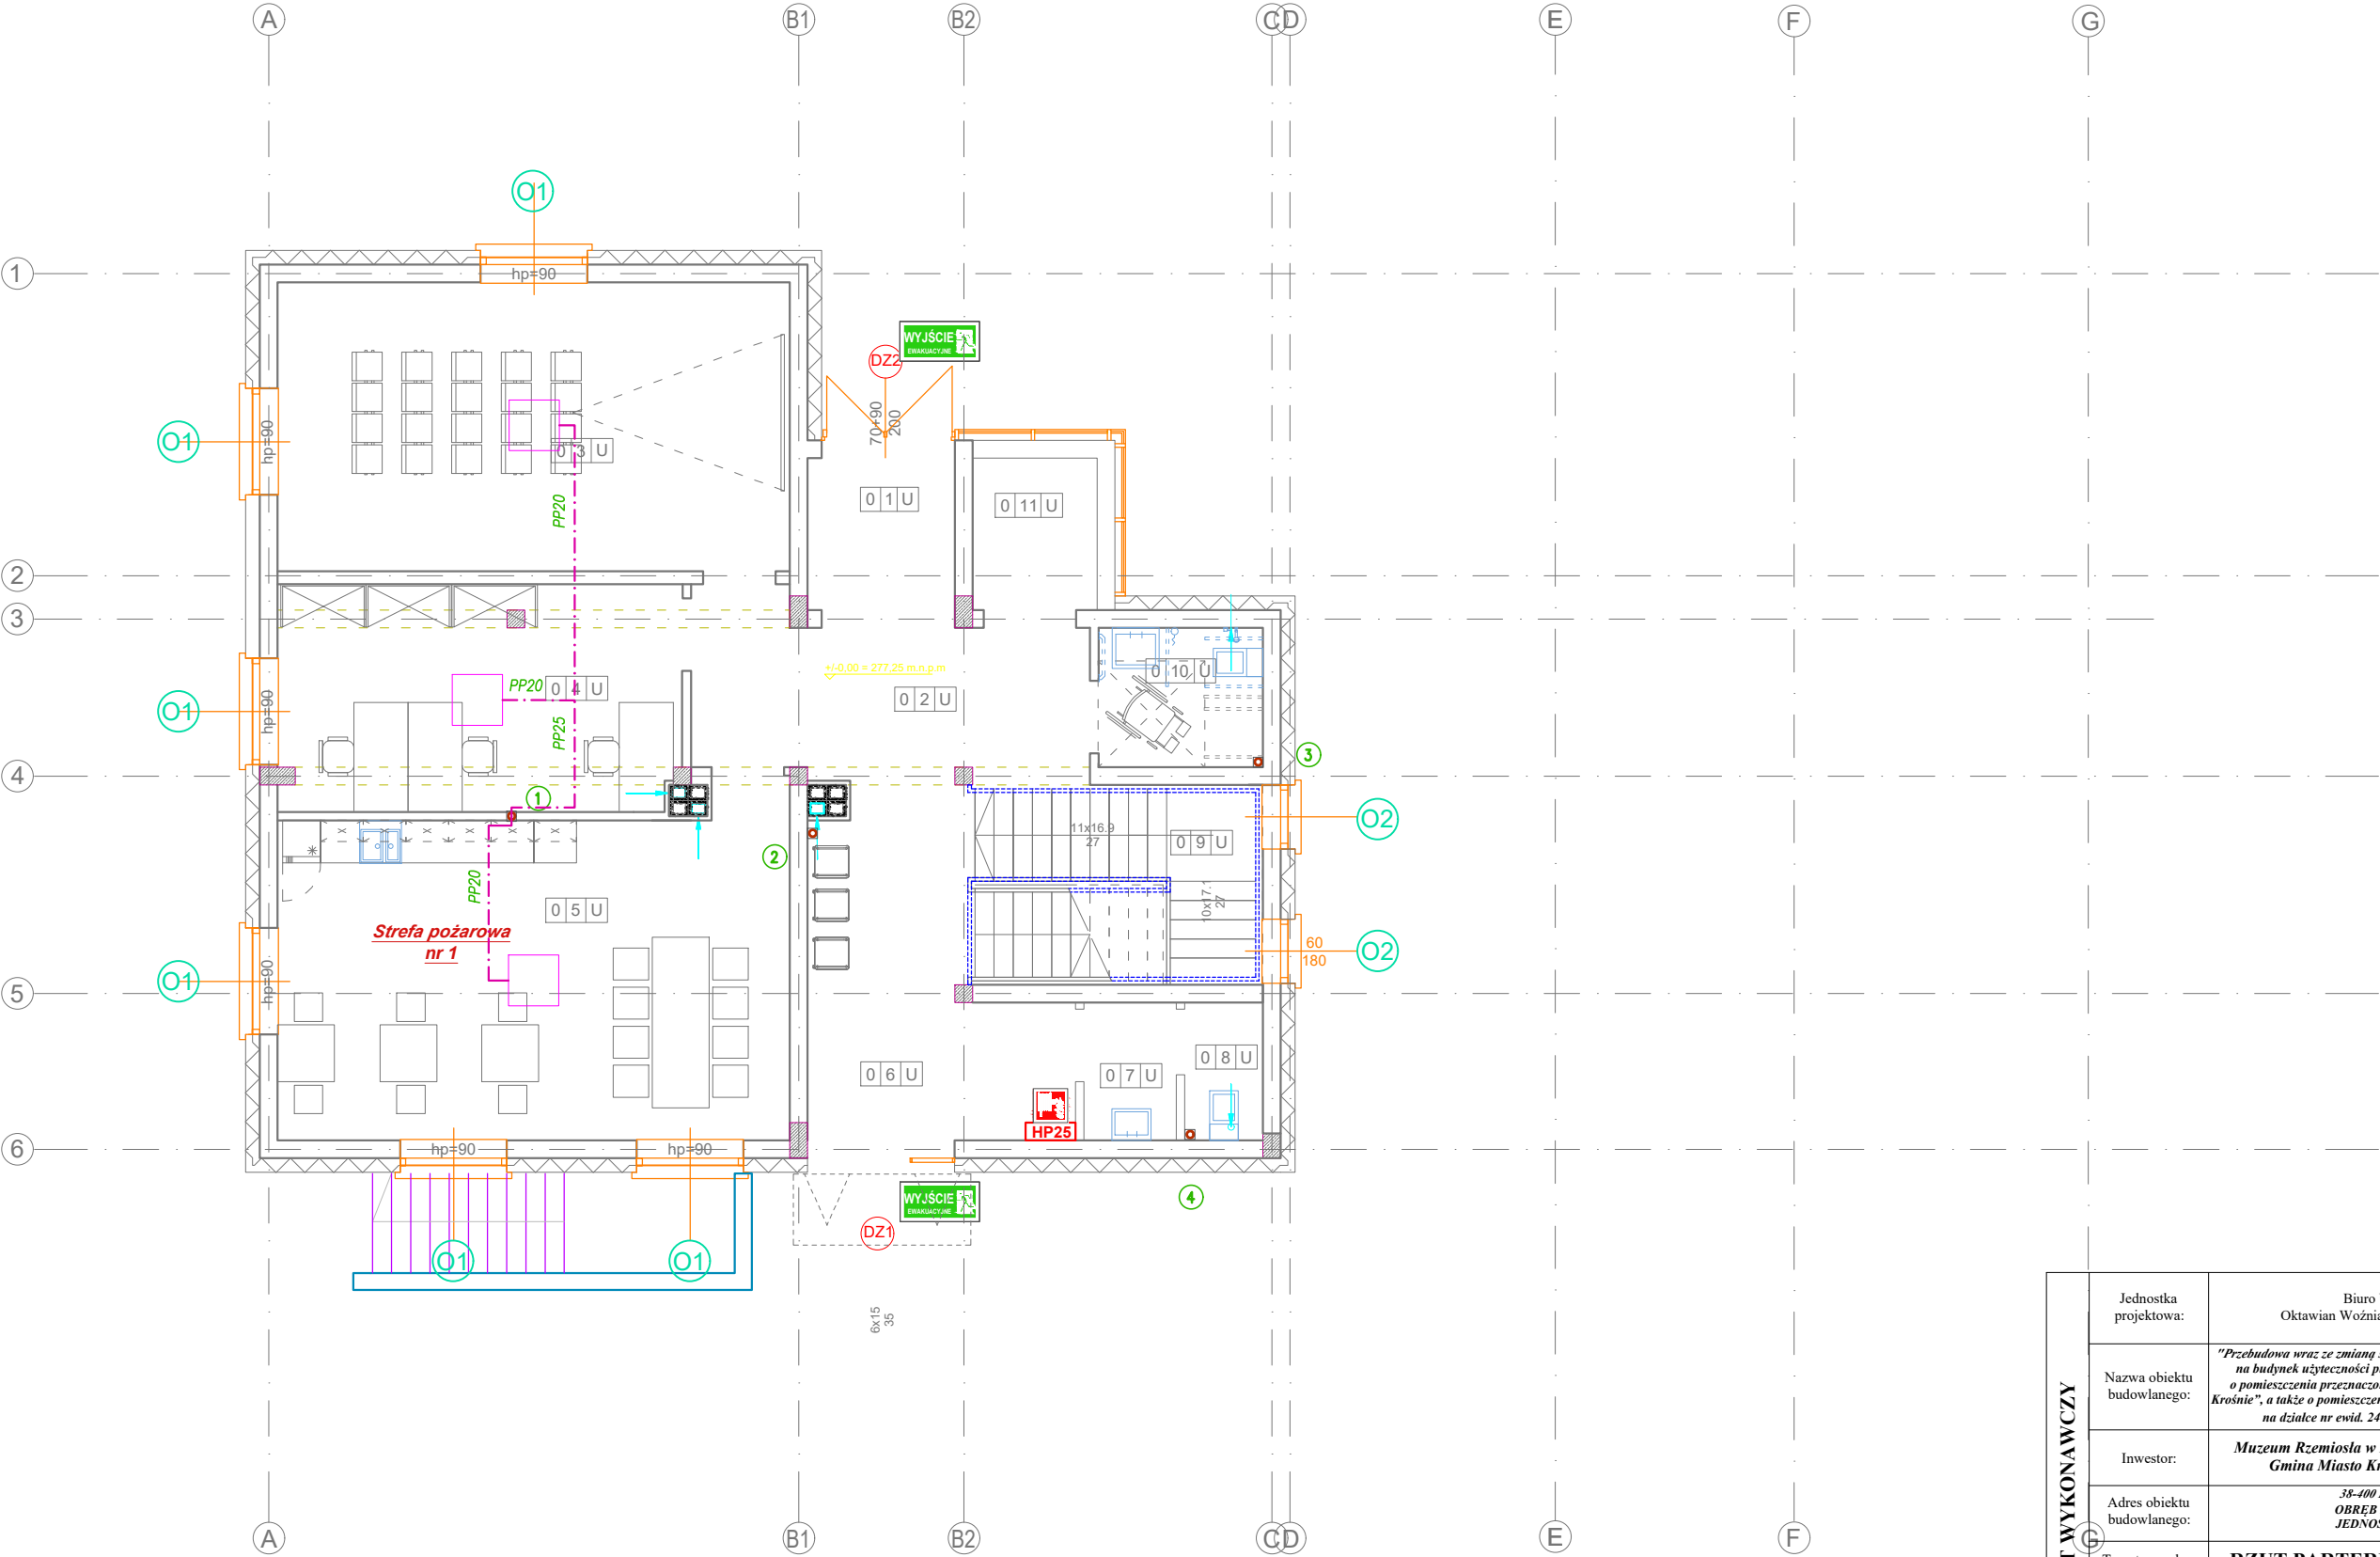

PROJEKT WYKONAWCZY	Jednostka projektowa:	Biuro Usług Projektowych i Inwestycyjnych "DOMINEX" Oktawian Woźniak ul. Lewakowskiego 25/309, 38-400 Krosno tel. 13 436 99 12			
	Nazwa obiektu budowlanego:	<i>"Przebudowa wraz ze zmianą sposobu użytkowania istniejącego zabudowanego budynku Pałacu Karczowskich na budynek użyteczności publicznej - muzeum i bibliotekę multimedialną (mediatękę) oraz rozbudowa o pomieszczenia przeznaczone na Muzeum Rzemiosła w Krośnie - „Przestrzeń Nauki, Kultury i Sztuki w Krośnie”, a także o pomieszczenia przeznaczone na przestrzeń dla rozwoju aktywności społecznej mieszkańców, na działce nr ewid. 2421/12, położonej w Krośnie przy ul. Grodzkiej 41, obręb Śródmieście."</i>			
	Inwestor:	Muzeum Rzemiosła w Krośnie, ul. Piłsudskiego 19, 38-400 Krosno; Gmina Miasto Krosno, ul. Lwowska 28a, 38-400 Krosno			Rok 2024
	Adres obiektu budowlanego:	38-400 Krosno, ul. Grodzka 41, dz. 2421/12 OBREB EWIDENCYJNY: ŚRÓDMIEŚCIE JEDNOSTKA EWIDENCYJNA: KROSNO			SKALA
	Temat rysunku:	RZUT PARTERU - INSTALACJA KAN. SANIT.			1 : 100
	Element PW	branża sanitarna	Podpis:	Data	NR RYS.
	Projektant :	inż. Wojciech Pająk specjalność sanitarna (upr. PDK/0017/PWOS/07)		26.05.2025	KS-CAS 2.0
	Sprawdzający :	mgr inż. Tomasz Liszka specjalność sanitarna (upr. PDK/0016/POOS/07)		26.05.2025	