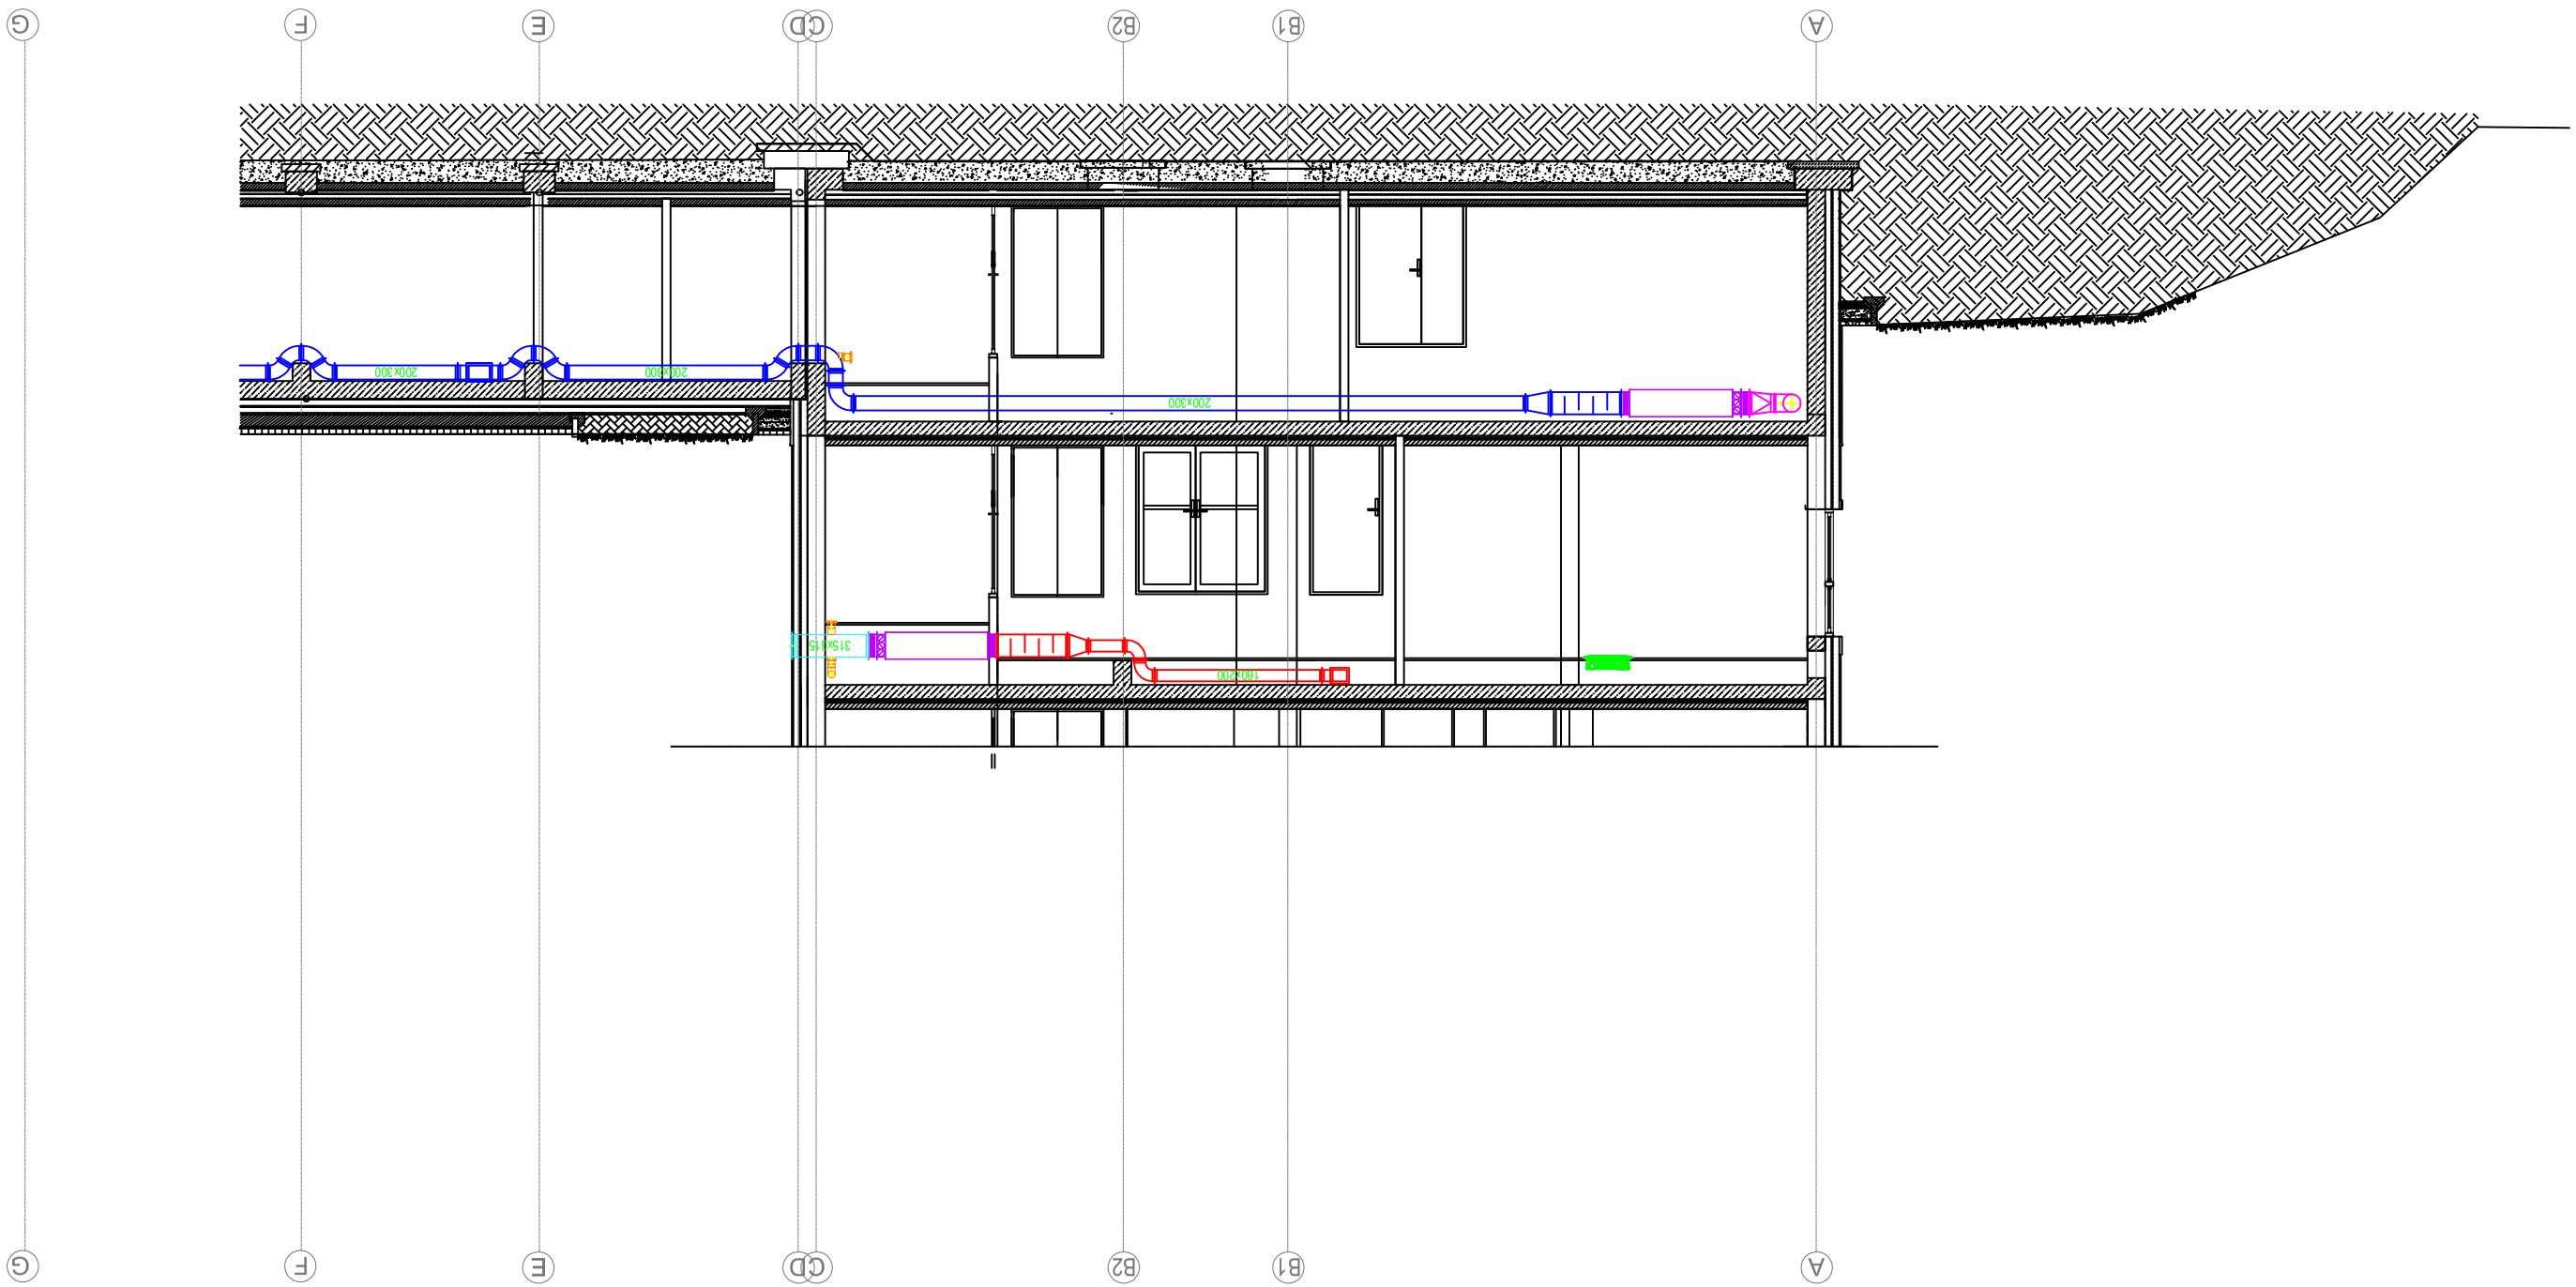

UWAGA:
1. Projekt należy rozpatrywać całościowo wraz z opisem technicznym i projektami branżowymi. Wszystkie elementy ujęte w opisie, a nie ujęte na rysunkach lub odwrotnie, należy traktować tak jakby były ujęte w obu częściach dokumentacji projektowej.
2. Do realizacji obiektu należy stosować materiały i wyroby dopuszczone do obrotu i stosowania w budownictwie na terenie RP. Całość prac należy wykonać zgodnie z obowiązującymi przepisami prawa, w tym przepisami ustawy prawo budowlane, rozporządzenia o warunkach technicznych, przepisami sanitarnymi, bhp i p.poż. oraz obowiązującym Normami, instrukcjami producentów, oraz obowiązującym warunkami wykonania i odbioru robót.
3. Wszystkie materiały i systemy wybrane są produktami sugerowanymi i może nastąpić ich zamiana na produkt inny pod warunkiem równoważnych lub lepszych właściwości technicznych od przyjętego produktu.
4. Wszelkie zmiany w projekcie muszą być uzgadniane z Projektantem i nie mogą być wprowadzane bez jego zgody. Autor nie bierze odpowiedzialności za skutki zmian wprowadzonych w projekcie bez uzgodnienia.
5. Wszystkie wymiary kanałów i kształtek należy domierzyć na budowie przed zamówieniem

PROJEKT WYKONAWCZY

Jednostka projektowa:	Biuro Usług Projektowych i Inwestycyjnych "DOMINEX" Oktawian Woźniak ul. Ł.wałkowskiego 25/309, 38-400 Krosno tel. 13 436 99 12
Nazwa obiektu budowlanego:	*"Przebudowa wraz ze zmianą sposobu użytkowania kubaturowego budynku Kościołowskich na budynek użyteczności publicznej - muzeum i bibliotekę multimedialną (medialnej) oraz rozbudowa o pomieszczenia przeznaczone na Muzeum Rzemiosła w Krośnie - „Przystań Nauki, Kultury i Sztuki w Krośnie", a także o pomieszczenia przeznaczone na przestrzeń dla rozwoju aktywności społecznej mieszkańców, na dziale nr ewid. 242/1/2, położonej w Krośnie przy ul. Grodzkiej 41, obręb Śródmieście"*
Inwestor:	***Muzeum Rzemiosła w Krośnie, ul. Piłsudskiego 19, 38-400 Krosno; Gmina Miasto Krosno, ul. Lwowska 28a, 38-400 Krosno***
Rok 2025	
Adres obiektu budowlanego:	***38-400 Krosno, ul. Grodzka 41 ,dz. 242/1/2 OBRĘB EWIDENCYJNY : ŚRÓDMIEŚCIE JEDNOSTKA EWIDENCYJNA : KROSNO***
SKALA	
Temat rysunku:	***Wentylacja mechaniczna i klimatyzacja - przekrój B-B***
1 : 100	

Element PW	branża sanitarna	Podpis:	Data
NR RYS.			
Projektant:	**mgr inż. Radosław Ziomber** specjalność sanitarna (upr. PDK/0071/PWOS/21)		26.05.2025
WMiK-6			