


RZUT FUNDAMENTÓW

POZIOM POSADZKI PARTERU: ±0,00=277,25m n.p.m.

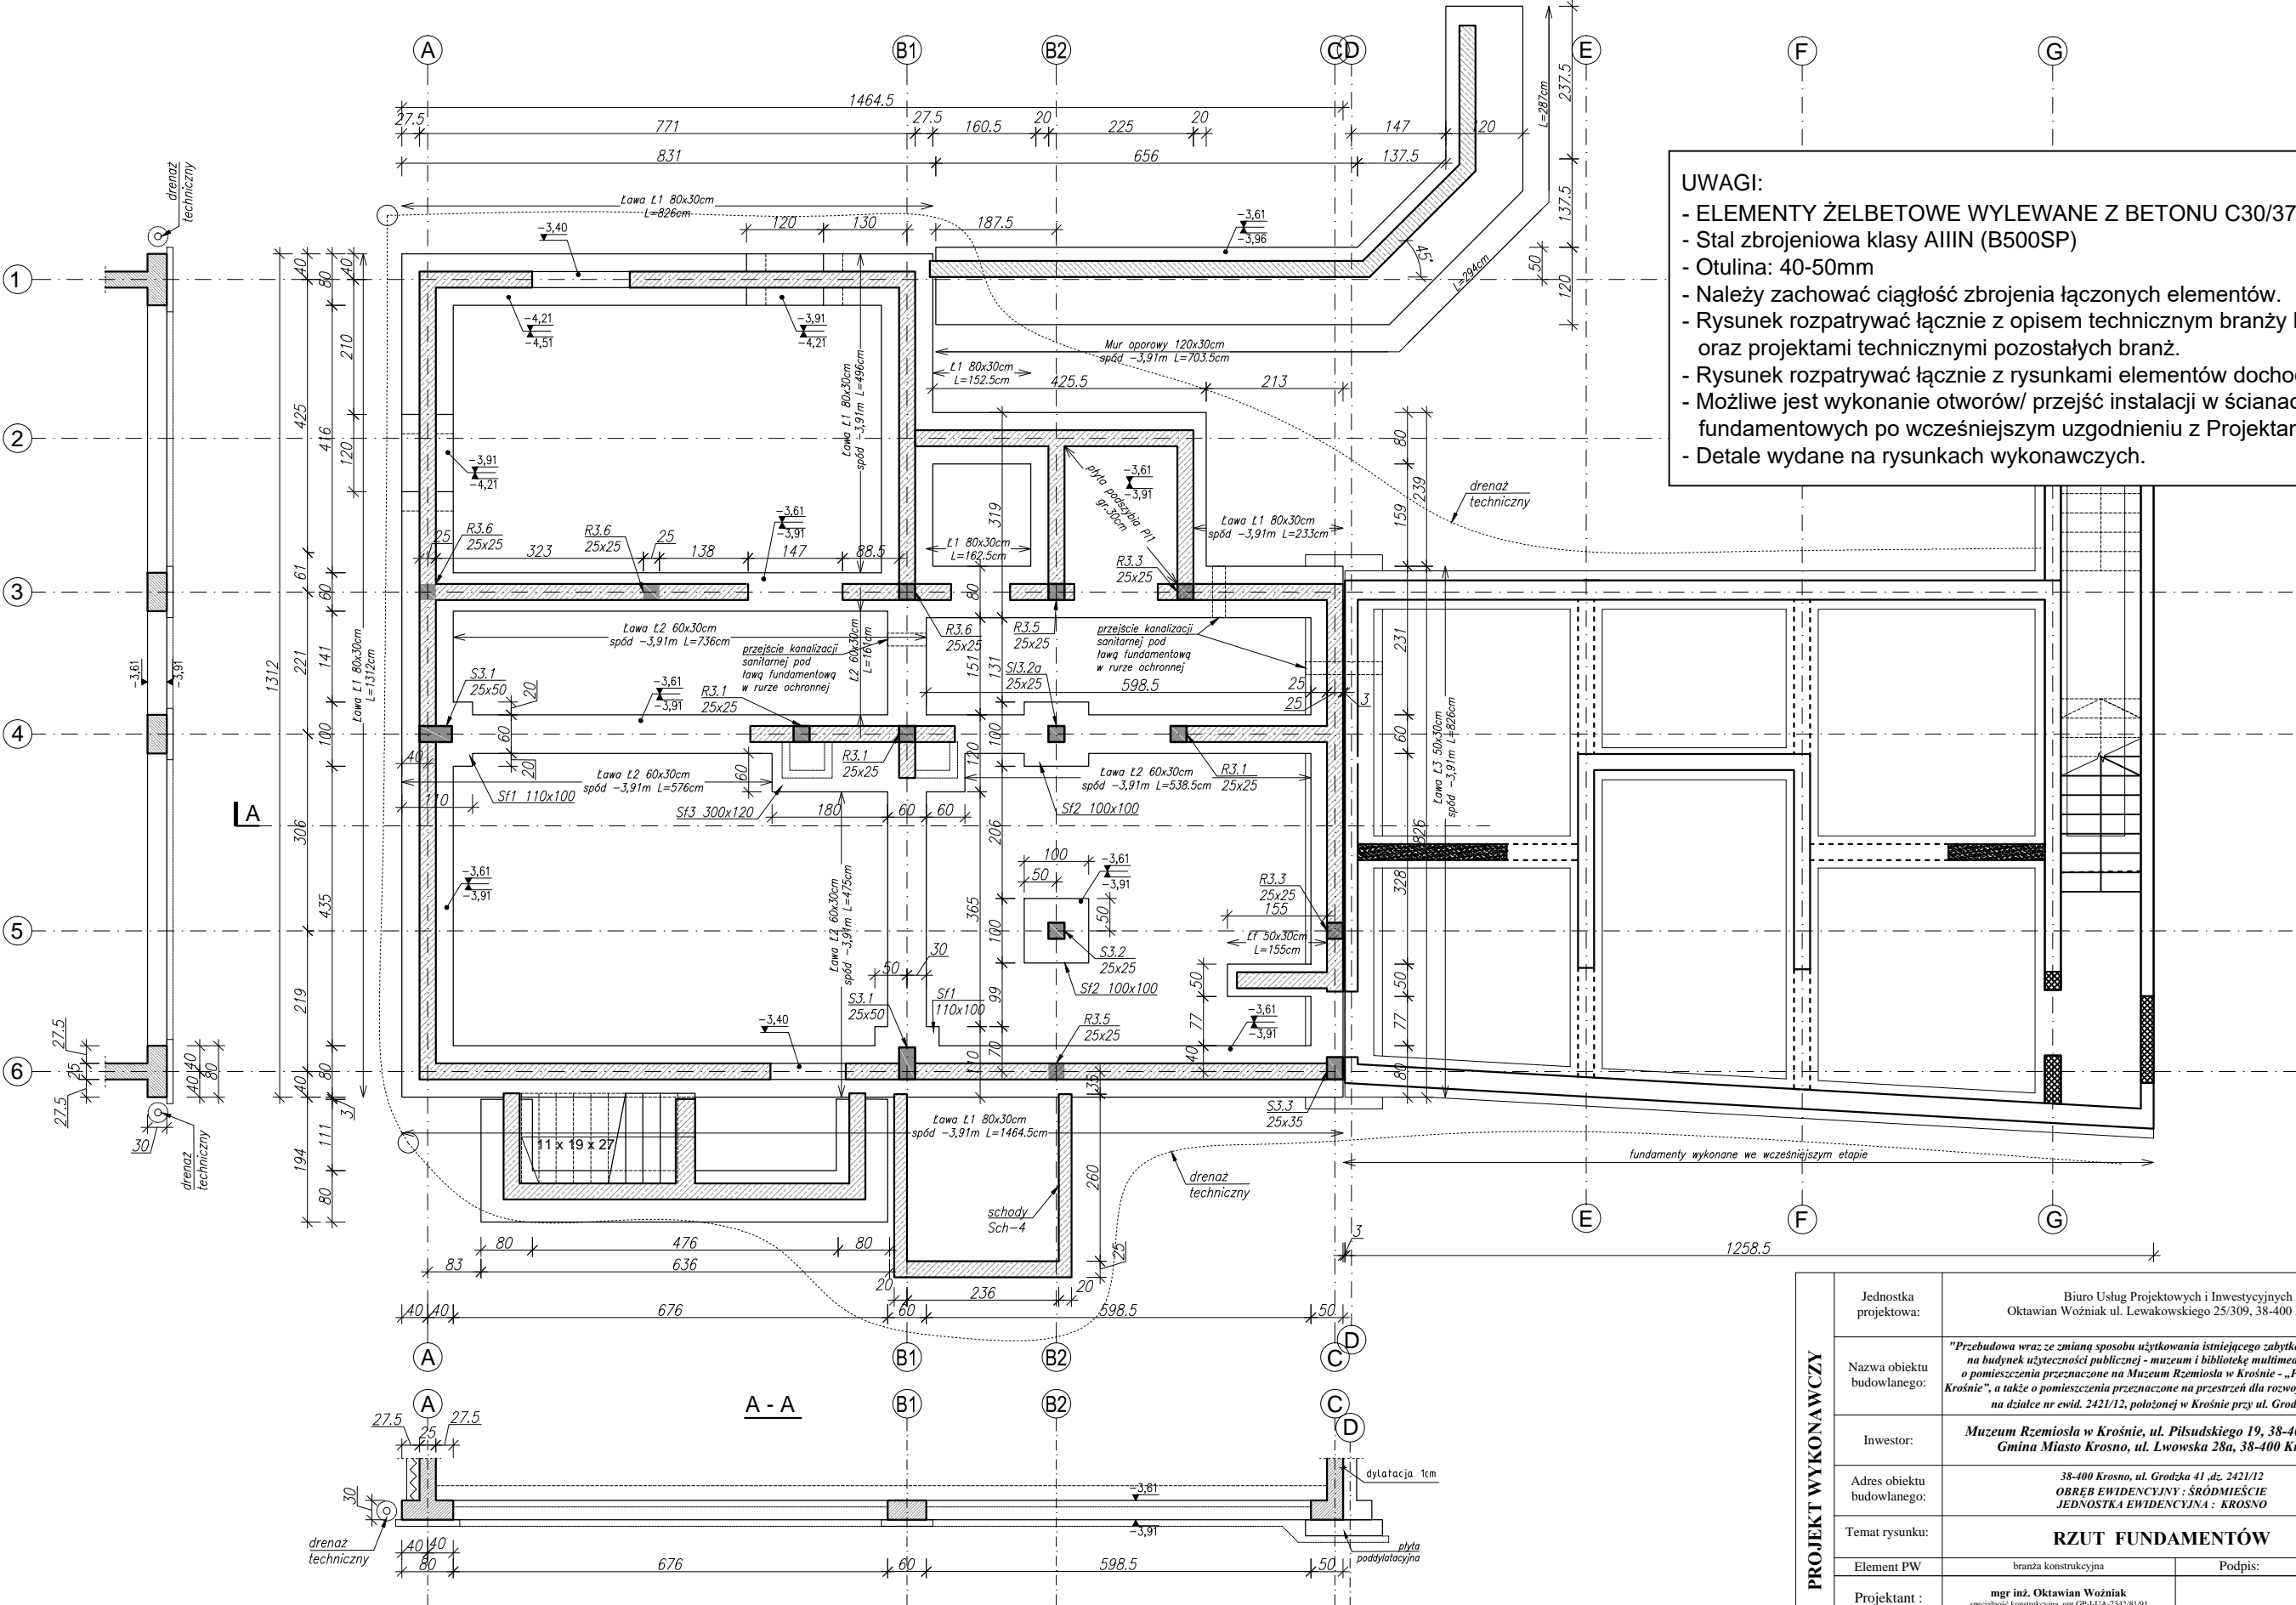

- UWAGI:
- ELEMENTY ŻELBETOWE WYLEWANE Z BETONU C30/37 W8
  - Stal zbrojeniowa klasy AIIIIN (B500SP)
  - Otulina: 40-50mm
  - Należy zachować ciągłość zbrojenia łączonych elementów.
  - Rysunek rozpatrywać łącznie z opisem technicznym branży konstrukcyjnej oraz projektami technicznymi pozostałych branż.
  - Rysunek rozpatrywać łącznie z rysunkami elementów dochodzących.
  - Możliwe jest wykonanie otworów/ przejść instalacji w ścianach fundamentowych po wcześniejszym uzgodnieniu z Projektantem konstrukcji.
  - Detale wydane na rysunkach wykonawczych.

PROJEKT WYKONAWCZY	Jednostka projektowa:	Biuro Usług Projektowych i Inwestycyjnych "DOMINEX" Oktawian Woźniak ul. Lewakowskiego 25/309, 38-400 Krosno tel. 13 436 99 12			
	Nazwa obiektu budowlanego:	"Przebudowa wraz ze zmianą sposobu użytkowania istniejącego zabytkowego budynku Pałacu Kaczkowskich na budynek użyteczności publicznej - muzeum i bibliotekę multimedialną (mediatekę) oraz rozbudowa o pomieszczenia przeznaczone na Muzeum Rzemiosła w Krośnie - „Przestrzeń Nauki, Kultury i Sztuki w Krośnie”, a także o pomieszczenia przeznaczone na przestrzeń dla rozwoju aktywności społecznej mieszkańców, na działce nr ewid. 2421/12, położonej w Krośnie przy ul. Grodzkiej 41, obręb Śródmieście."			
	Inwestor:	Muzeum Rzemiosła w Krośnie, ul. Piłsudskiego 19, 38-400 Krosno; Gmina Miasto Krosno, ul. Lwowska 28a, 38-400 Krosno			Rok 2025
	Adres obiektu budowlanego:	38-400 Krosno, ul. Grodzka 41 ,dz. 2421/12 OBRĘB EWIDENCYJNY : ŚRÓDMIEŚCIE JEDNOSTKA EWIDENCYJNA : KROSNO			SKALA
	Temat rysunku:	RZUT FUNDAMENTÓW			1 : 100
	Element PW	branża konstrukcyjna		Podpis:	Data
	Projektant :	mgr inż. Oktawian Woźniak specjalność konstrukcyjna, upr.GP-1-IA-7342/81/91		29.05.2025	
	Asystent projektanta :	mgr inż. Iwona Więcek		29.05.2025	

0.1K