


STROP NAD PIWNICĄ

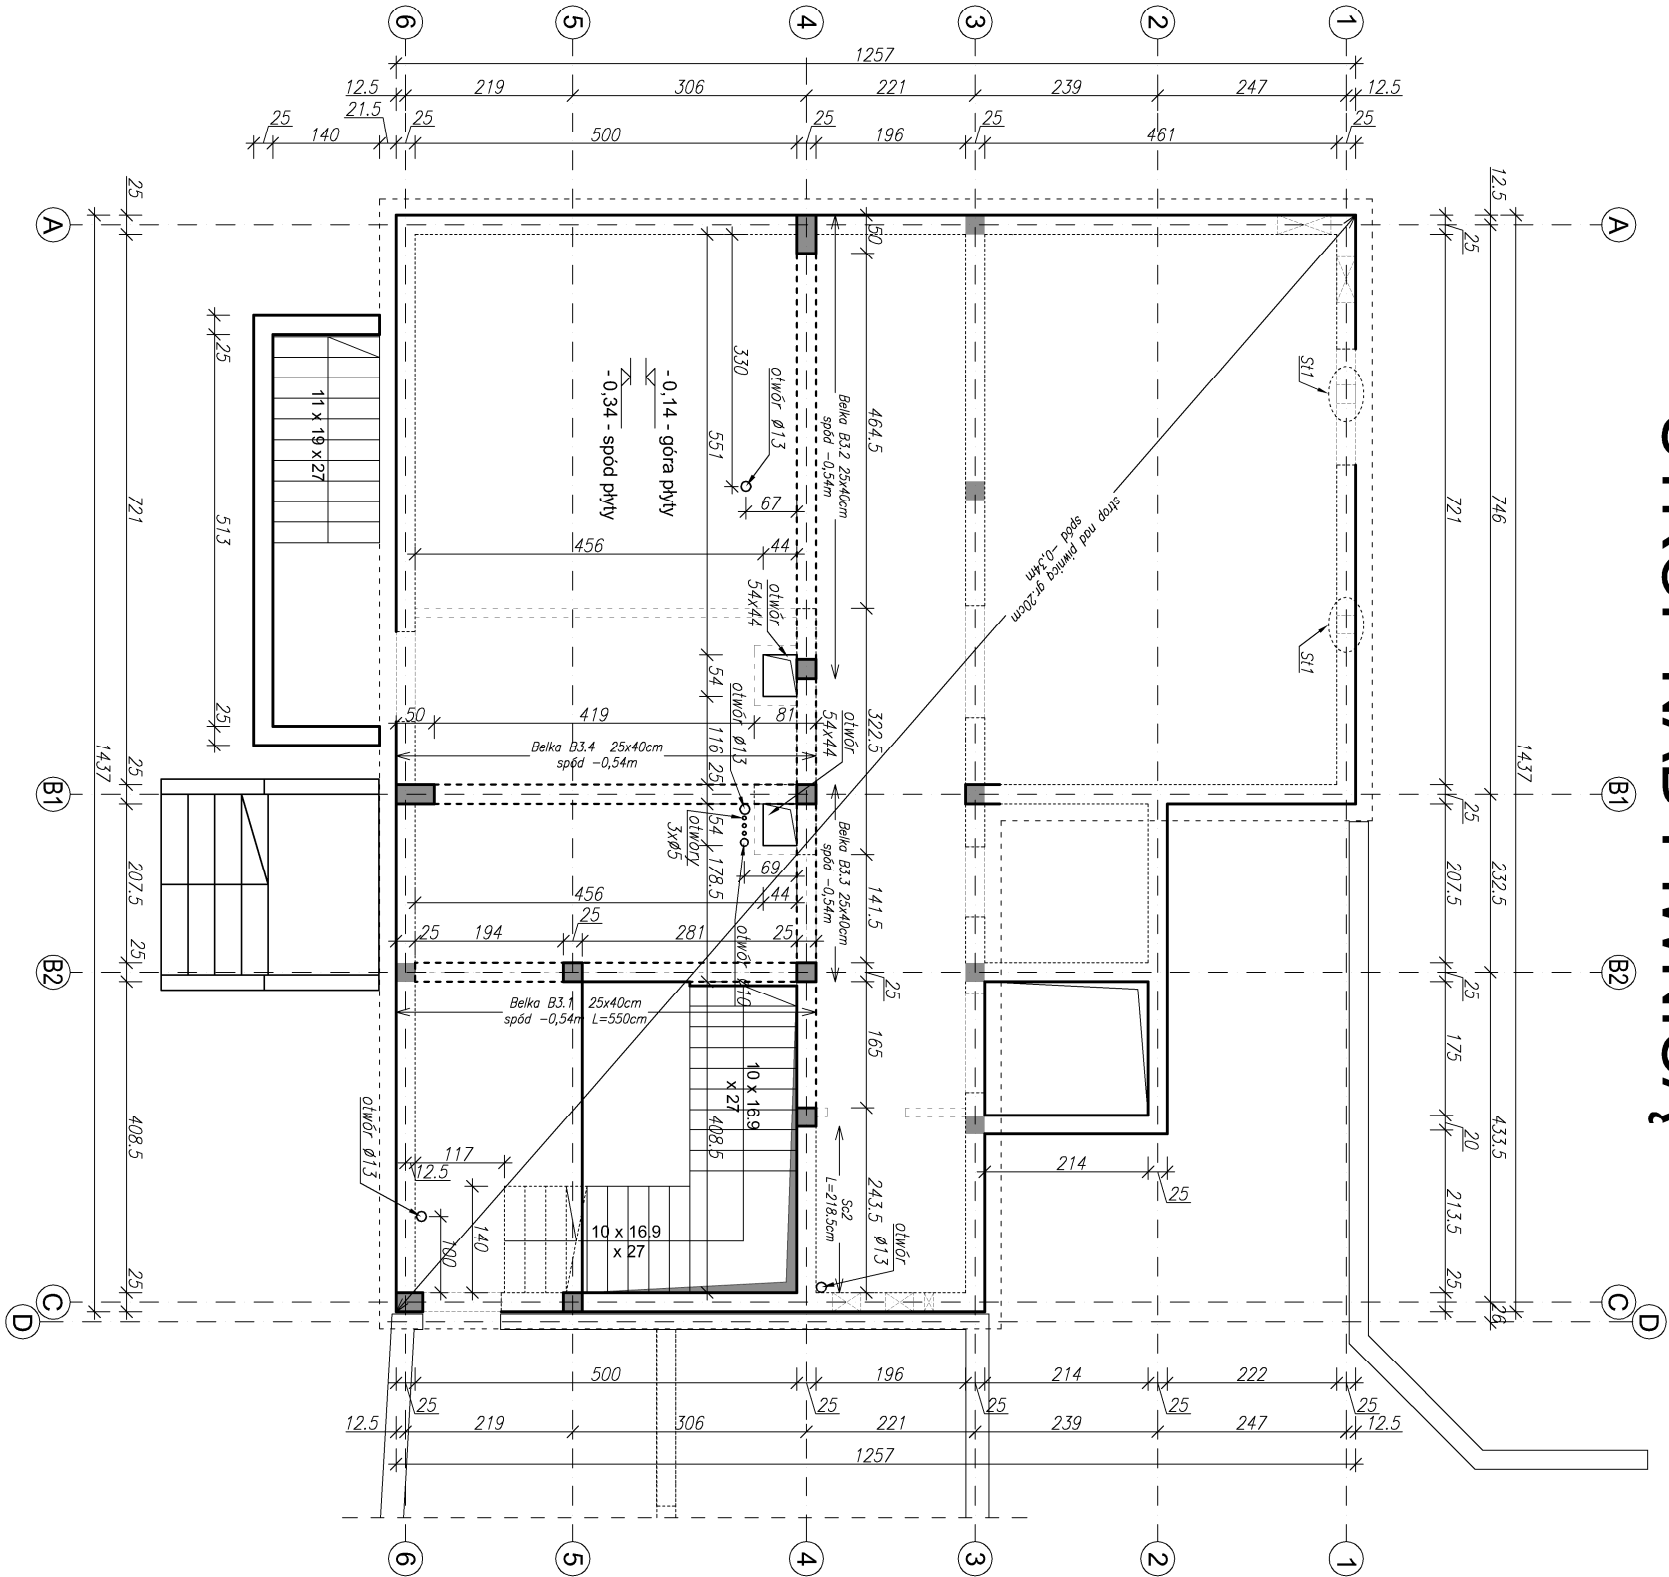


- UWAGI:
- ELEMENTY ŻELBETOWE WYLEWANE Z BETONU C25/30
 - Stal brojeniowa klasy AIIIIN (B500SP)
 - Otulina: 30mm
 - Należy zachować ciągłość zbrojenia łączonych elementów.
 - Rysunek rozpatrywać łącznie z opisem technicznym branży konstrukcyjnej oraz projektami technicznymi pozostałych branż.
 - Rysunek rozpatrywać łącznie z rysunkami elementów dochodzących.

Poziom posadzki budynków:

M ±0,00= 277,92 m n.p.m.

P ±0,00= 278,89 m n.p.m.

U ±0,00= 277,25 m n.p.m.

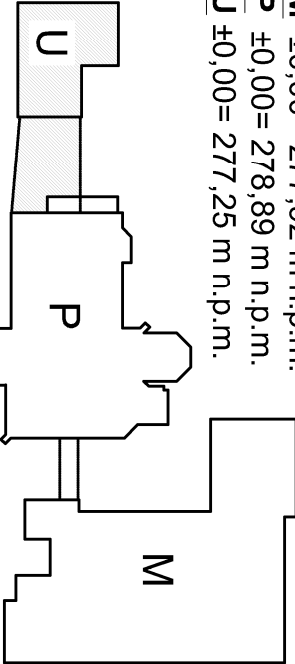

POZIOM POSADZKI PARTERU: ±0,00=277,25m n.p.m.

PROJEKT BUDOWLANY						
Jednostka projektowa:	Biuro Usług Projektowych i Inwestycyjnych "DOMINEX" Okawian Wąznik ul. Lewakowskiego 25/309, 38-400 Krośno tel. 13 436 99 12					
Nazwa obiektu budowlanego:	<i>"Przebudowa wraz ze zmianą sposobu użytkowania istniejącego zabudowanego budynku Pałacu Książęcych na budynek użyteczności publicznej - muzeum i bibliotekę multimedialną (modernizację oraz rozbudowę o pomieszczenia przeznaczane na przestrzeń dla rozwoju aktywności społecznej mieszkańców, na terenie nr ewid. 242/1/2, położony w Krośnie przy ul. Grodzkiej 41, obręb Śródmieście."</i>					
Investor:	Muzeum Rzemiosł w Krośnie, ul. Piłsudskiego 19, 38-400 Krośno; <i>Gmina Miasto Krośno, ul. Lwowska 28a, 38-400 Krośno</i>			Rok 2024		
Adres obiektu budowlanego:	38-400 Krośno, ul. Grodzka 41 dz. 242/1/2 OBIEKT EWIDENCYJNY: ŚRODOWISKO JEDNOSTKA EWIDENCYJNA: KROŚNO			SKALA		
Temat rysunku:	RZUT PIWNIC			1 : 100		
Element PB	branża konstrukcyjna	Podpis:	Data			
Projektant :	mgr inż. Oktawian Wąznik <i>specjalność konstrukcyjna, upr.03-110-27428/91</i>		21.10.2024			
Sprawdzający :	mgr inż. Paweł Parzyk <i>specjalność konstrukcyjna, upr.7106-01779006/12</i>		21.10.2024			
Asystent projektanta :	mgr inż. Iwona Węsek mgr inż. Rafał Kilar		21.10.2024			
				0.3K		

0.3K