



# RZUT PARTERU, STROP NAD PARTEREM

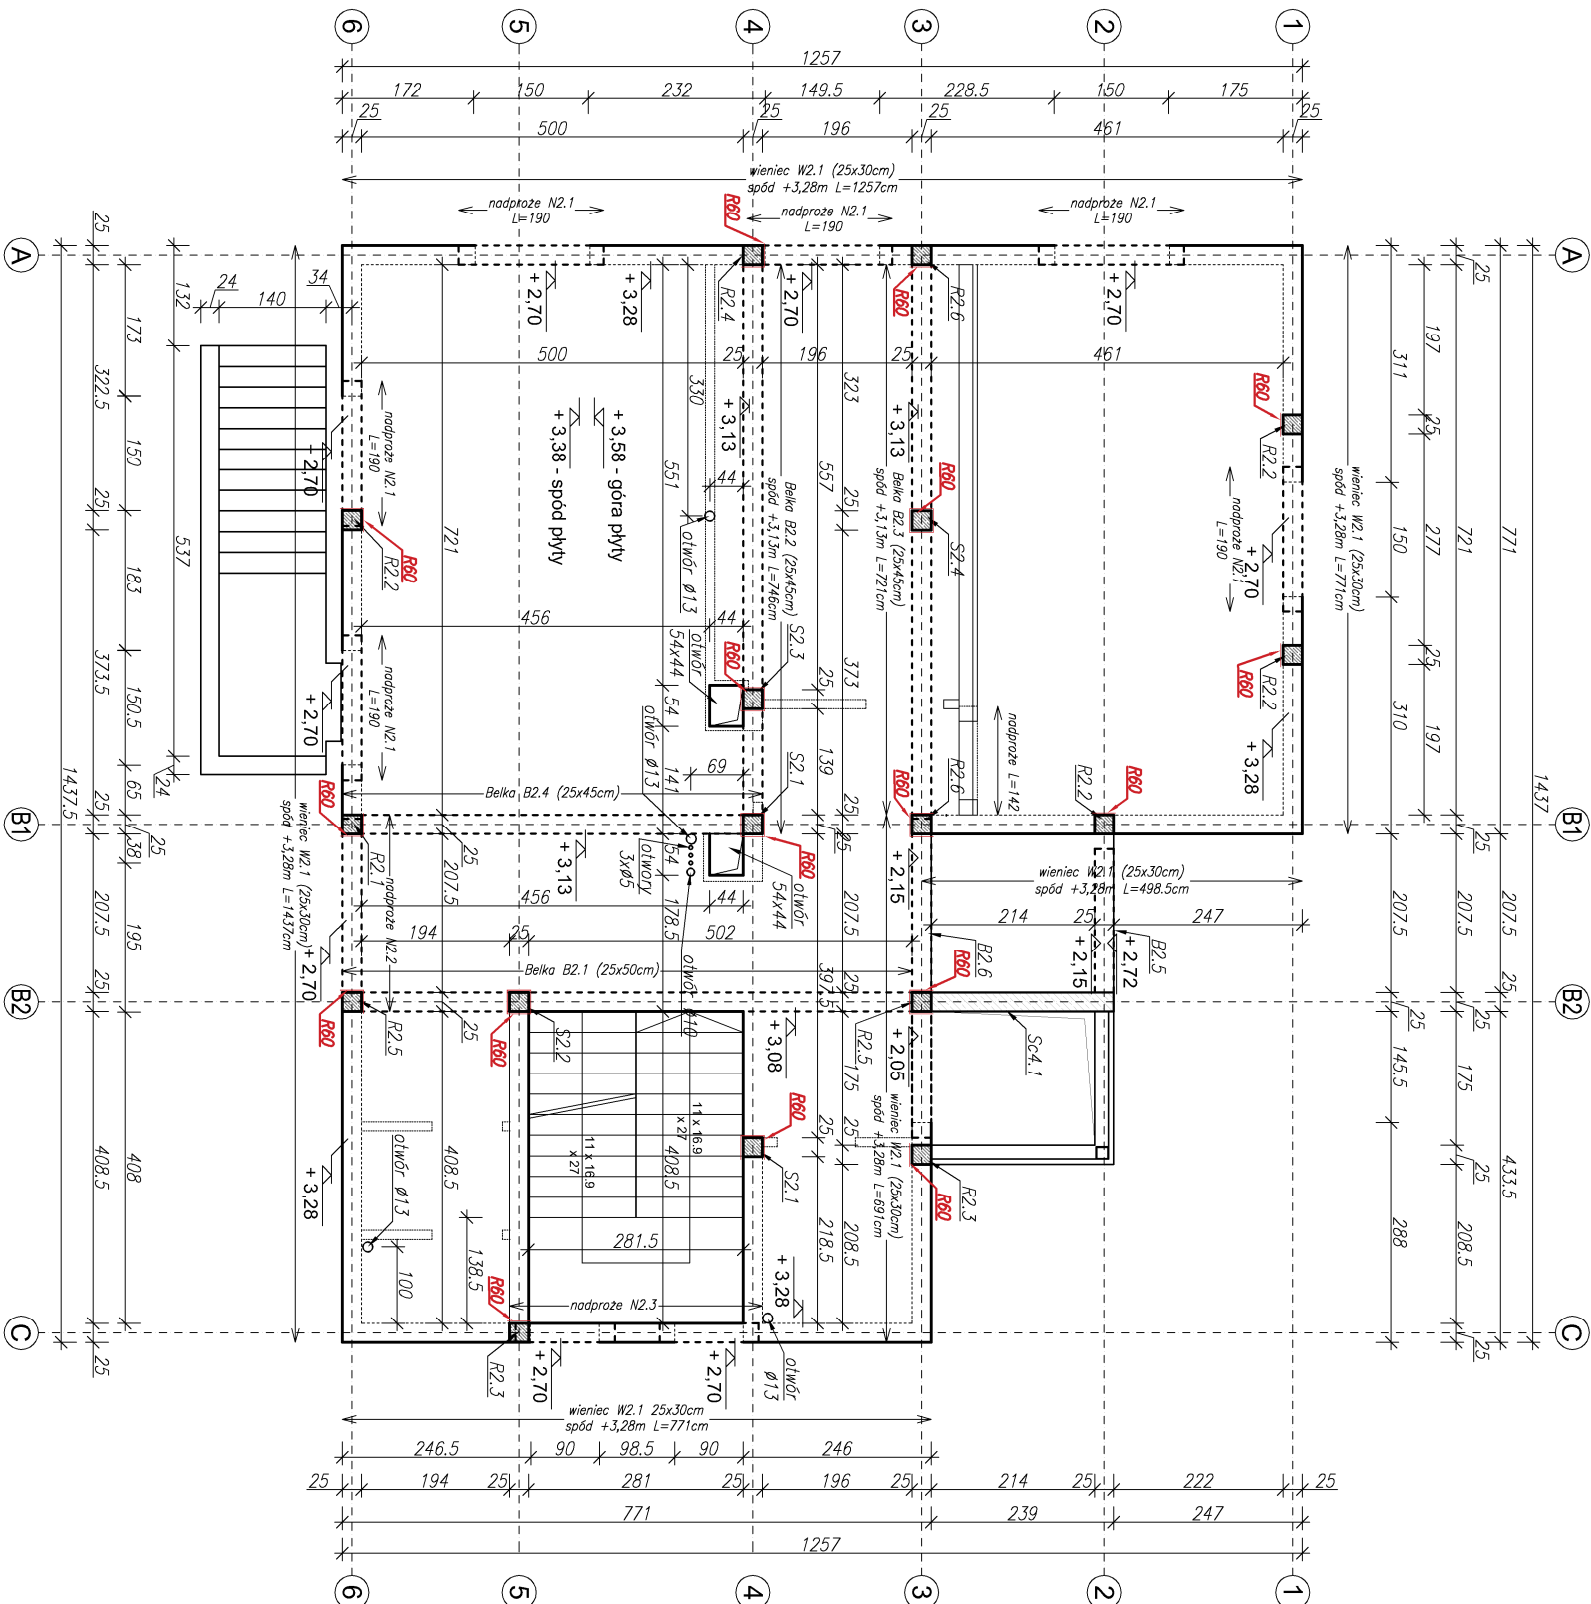

- UWAGI:
- ELEMENTY ŻELBETOWE WYLEWANE Z BETONU C25/30 (powyżej poziomu terenu)
  - Stal zbrojeniowa klasy AIIIIN (B500SP)
  - Otulina: 30mm
  - Należy zachować ciągłość zbrojenia łączonych elementów.
  - Rysunek rozpatrywać łącznie z opisem technicznym branży konstrukcyjnej oraz projektami technicznymi pozostałych branż.
  - Rysunek rozpatrywać łącznie z rysunkami elementów dochodzących.

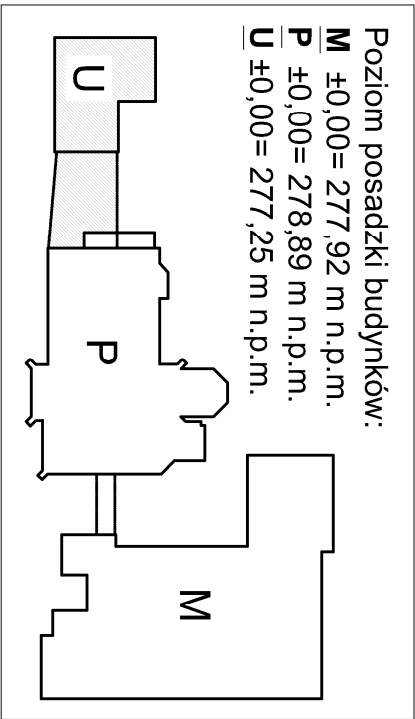

POZIOM POSADZKI PARTERU: ±0,00=277,25m n.p.m.

PROJEKT BUDOWLANY				
Jednostka projektowa:	Biurow Usług Projektowych i Inwestycyjnych "DOMINEX" Okawian Wąznik ul. Lewakowskiego 25/309, 38-400 Krośno tel. 13 436 99 12			
Nazwa obiektu budowlanego:	"Przebudowa wraz ze zmianą sposobu użytkowania istniejącego zabudowanego budynku Placem Kościelnym na budynek użyteczności publicznej - muzeum i bibliotekę multimedialną (miedziadki oraz rozbudowę o pomieszczenia przeznaczane na przestrzeń dla rozwoju aktywności społecznej mieszkańców Krośna", a także o pomieszczenia przeznaczane na przestrzeń dla rozwoju aktywności społecznej mieszkańców Krośna" na terenie nr ewid. 242/1/2, położony w Krośnie przy ul. Grodzkiej 41, obręb Śródmieście."			
Investor:	Muzeum Rzemiosła w Krośnie, ul. Piłsudskiego 19, 38-400 Krośno; Gmina Miasto Krośno, ul. Lwowska 28a, 38-400 Krośno			Rok 2024
Adres obiektu budowlanego:	38-400 Krośno, ul. Grodzka 41, 242/1/2 OBRĘB EWIDENCYJNY: ŚRÓDMIEŚCIE JEDNOSTKA EWIDENCYJNA: KROŚNO			
Temat rysunku:	RZUT PARTERU, STROP NAD PARTEREM			1 : 100
Element PB	branża konstrukcyjna	Podpis:	Data	
Projektant :	mgr inż. Oktawian Wąznik specjalność konstrukcyjna, upr.03-110,75428/91		21.10.2024	
Sprawdzający :	mgr inż. Paweł Parzyk specjalność konstrukcyjna, upr. 7106,01719006/12		21.10.2024	
Asystent projektanta :	mgr inż. Iwona Węsek		21.10.2024	
	mgr inż. Rafał Kilar		21.10.2024	

0.4K

0.4K