




1-1

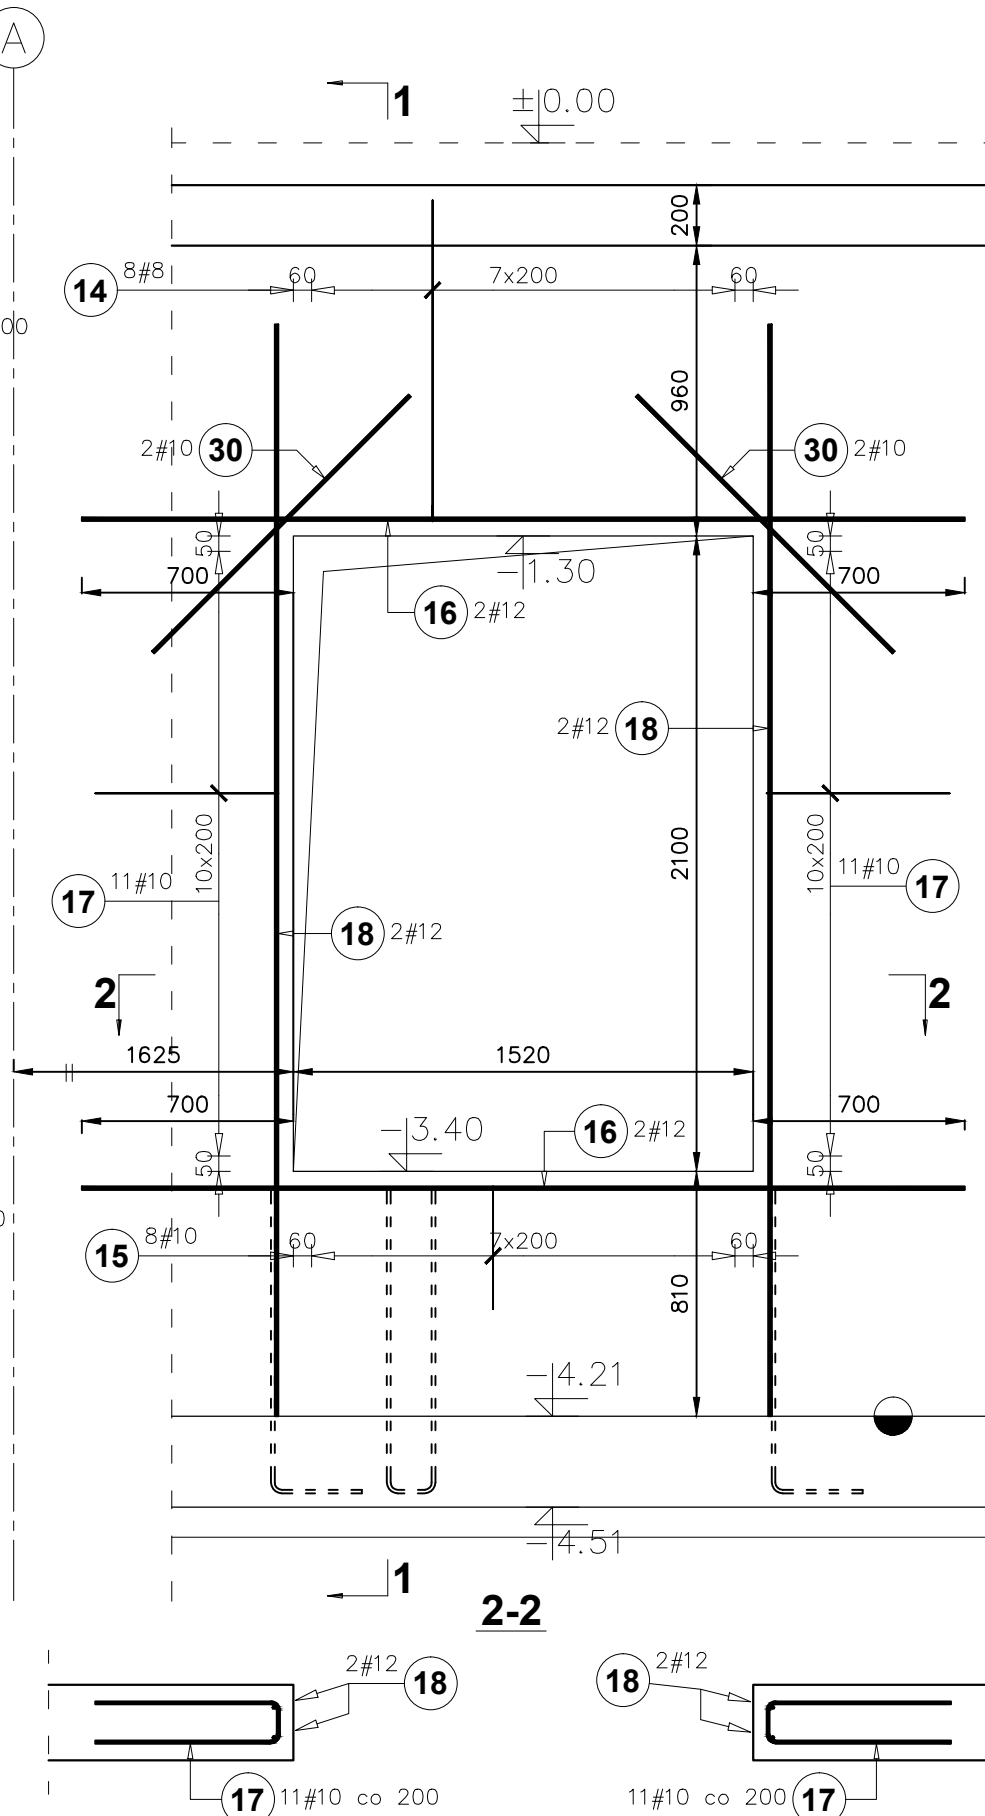

2-2

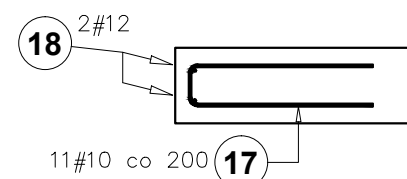

Detal 0-10
Dozbrojenie krawędzi otworów

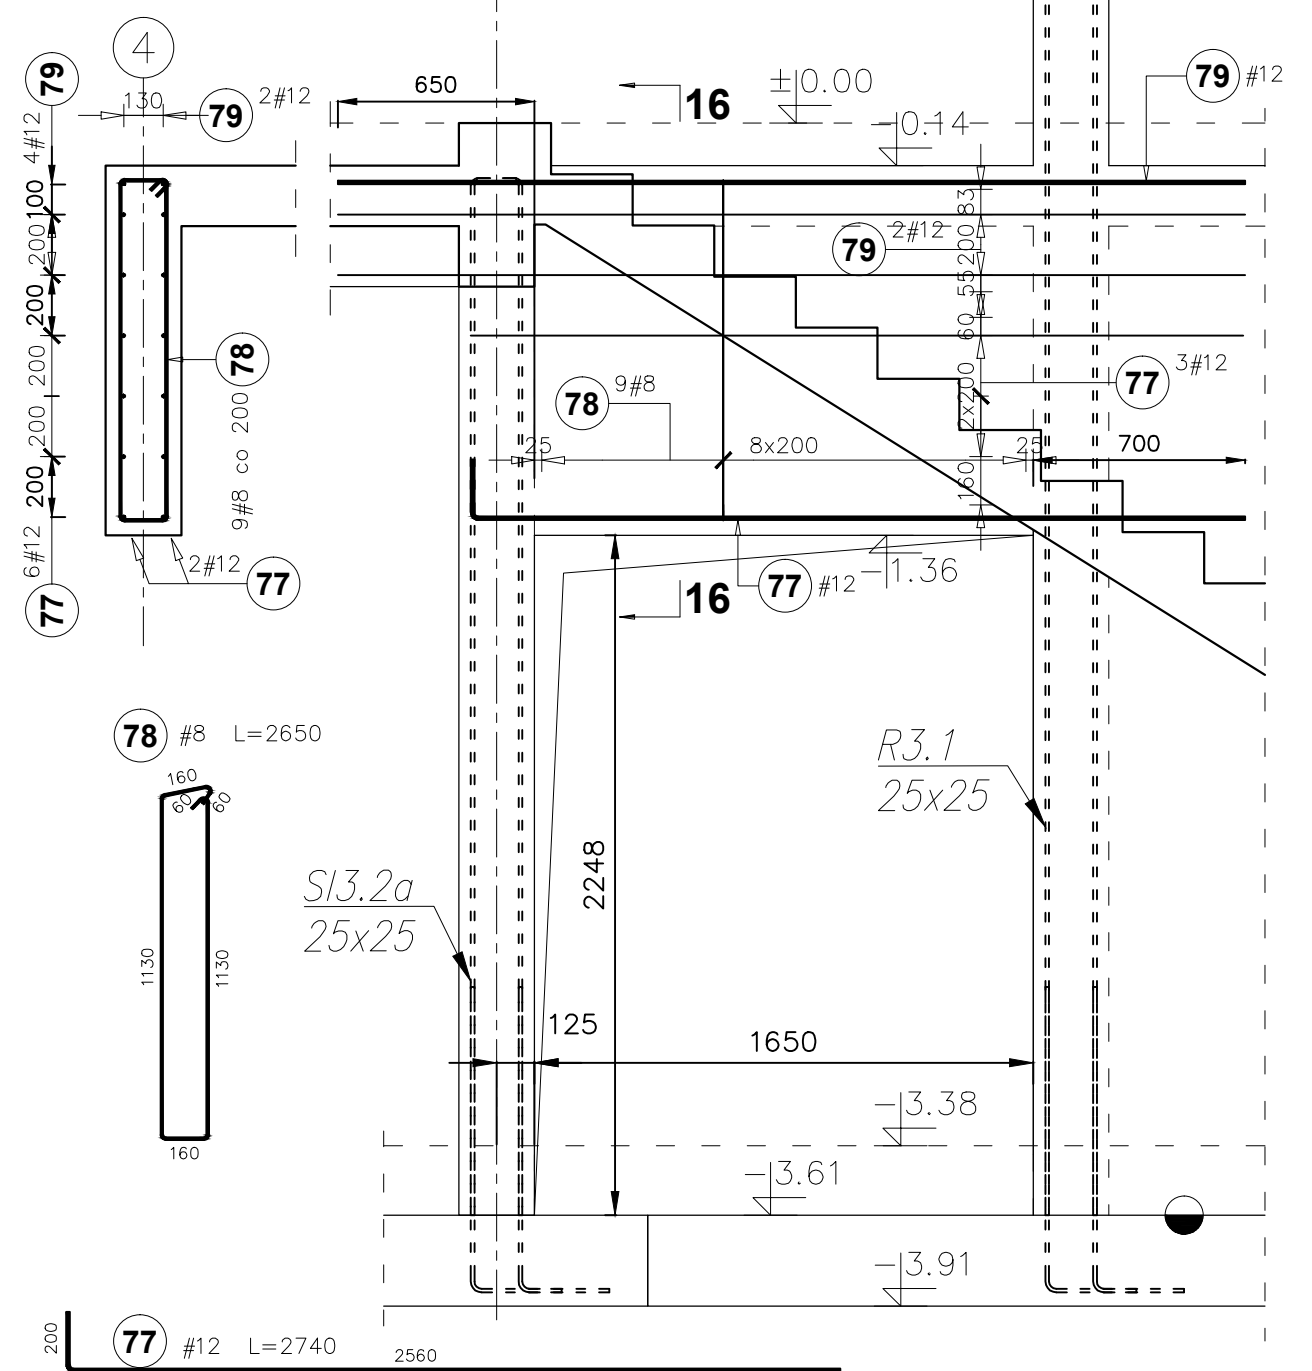

4 UWAGI:

- | | | | | | |
|------------------------|----------------------------|---|------------|---------------|---------|
| PROJEKT WYKONAWCZY | Jednostka projektowa: | Biuro Usług Projektowych i Inwestycyjnych "DOMINEX"
Oktawian Woźniak ul. Lewakowskiego 25/309, 38-400 Krosno tel. 13 436 99 12 | | | |
| | Nazwa obiektu budowlanego: | <i>"Przebudowa wraz ze zmianą sposobu użytkowania istniejącego zabrykowanego budynku Pałacu Kaczkowskich na budynek użyteczności publicznej - muzeum i bibliotekę multimedialną (mediatekę) oraz: rozbudowa o pomieszczenia przeznaczone na Muzeum Rzemiosła w Krośnie - „Przestrzeń Nauki, Kultury i Sztuki w Krośnie”, a także o pomieszczenia przeznaczone na przestrzeń dla rozwoju aktywności społecznej mieszkańców, na dziale nr ewid. 2421/12, położonej w Krośnie przy ul. Grodzkiej 41, obręb Śródmieście."</i> | | | |
| | Inwestor: | Muzeum Rzemiosła w Krośnie, ul. Piłsudskiego 19, 38-400 Krosno;
Gmina Miasto Krosno, ul. Lwowska 28a, 38-400 Krosno | | Rok 2025 | |
| | Adres obiektu budowlanego: | 38-400 Krosno, ul. Grodzka 41, dz. 2421/12
OBRĘB EWIDENCYJNY : ŚRÓDMIEŚCIE
JEDNOSTKA EWIDENCYJNA : KROSNO | | SKALA | |
| | Temat rysunku: | Dobrobrojenie otworów - detal O-1, O-10 | | 1 : 25 | |
| | Element PW: | branża konstrukcyjna | Podpis: | Data | NR RYS. |
| | Projektant : | mgr inż. Oktawian Woźniak
specjalność konstrukcyjna, upr GP-I/UA-7342/81/91 | | 29.05.2025 | 2.2K |
| Asystent projektanta : | mgr inż. Iwona Więcek | | 29.05.2025 | | |