


Słup S2.3 (25x25cm)
Liczba elementów: 1

Słup S2.1 (25x25cm)
Liczba elementów: 2

Rdzenie R2.3 (25x25cm)
Liczba elementów: 2

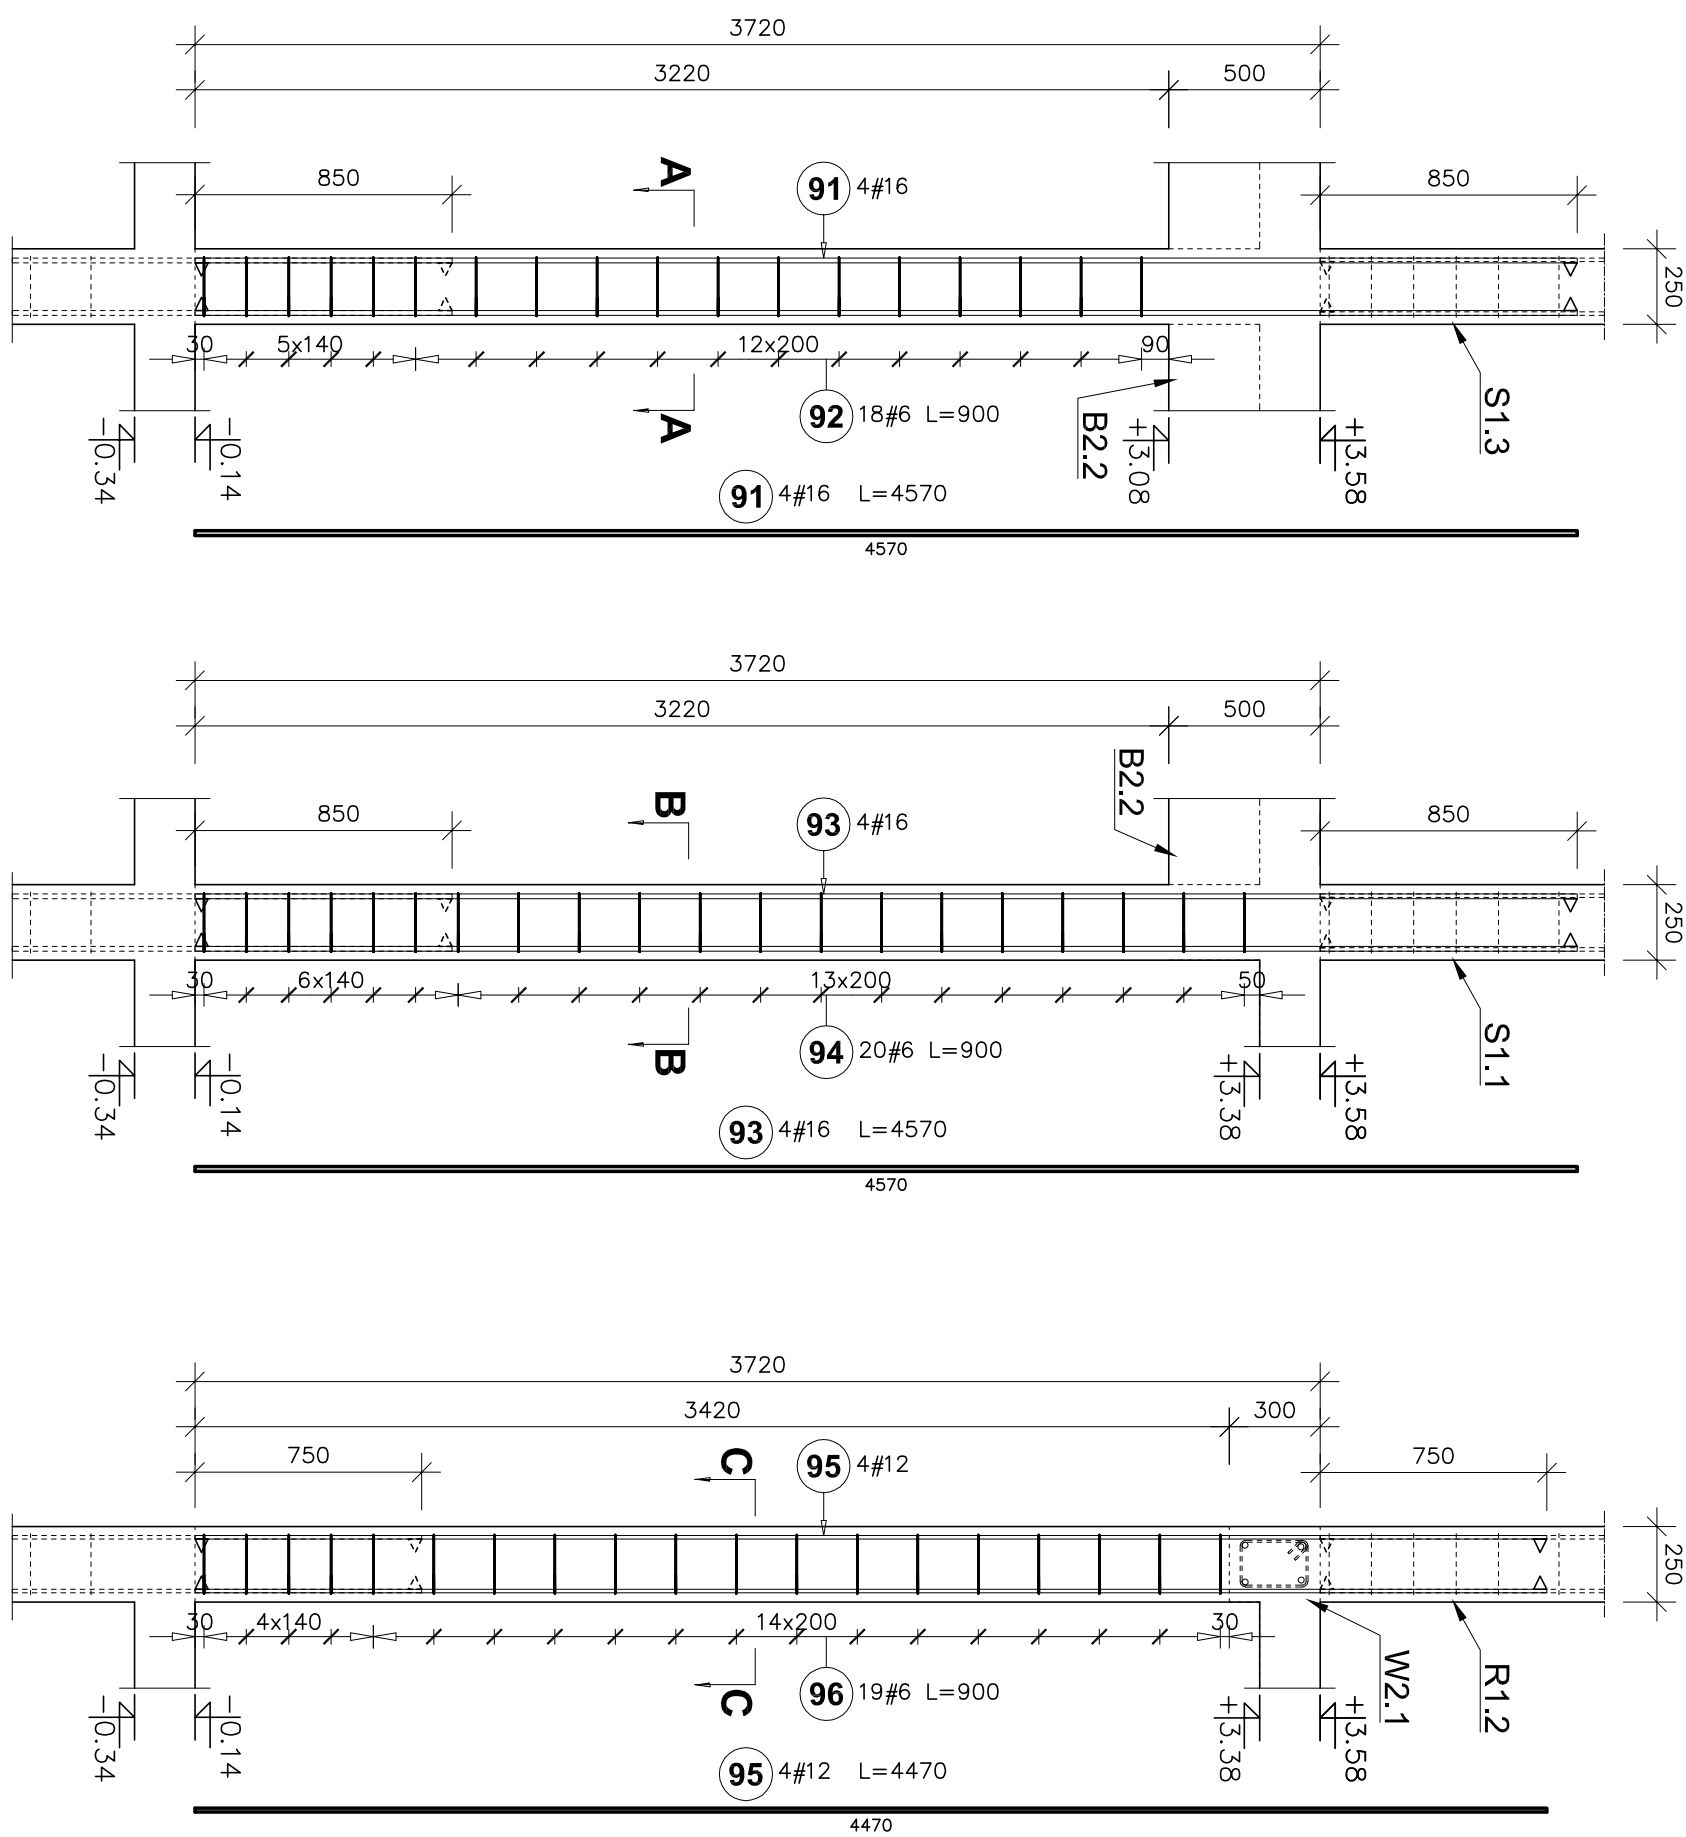

- UWAGI:
- ELEMENTY ŻELBETOWE WYLEWANE Z BETONU!
 - powyżej poziomu terenu: C25/30
 - Stal zbrojeniowa klasy AIIIIN (B500SP)
 - Zakłady dla prętów: #10–65cm, #12–75cm, #16–85cm
 - Otulina: 30mm
 - Należy zachować ciągłość zbrojenia łączonych elementów. Zbrojenie podłużne ław należy wprowadzić w dochodzący element na długość równą minimum długości zakładu dla danej średnicy pręta.
 - Rysunek rozpatrywać łącznie z opisem technicznym branży konstrukcyjnej oraz projektami technicznymi pozostałych branż.
 - Rysunek rozpatrywać łącznie z rysunkami elementów dochodzących.
 - wymiary podano w mm.
 - klasa ekspozycji XC1

POZIOM POSADZKI PARTERU: ±0,00=277,25m n.p.m.

Poz. #	Długość (mm)	Liczba			Długość łączna (m)		
		w elementach	elementów	ogółem	# 6	# 12	# 16
91	16	4570	4	1	4		18,28
92	6	900	18	1	18	16,20	
93	16	4570	4	2	8		36,56
94	6	900	20	2	40	36,00	
95	12	4470	4	2	8	35,76	
96	6	900	19	2	38	34,20	
Długość wg średnic (m)					86,40	35,76	54,84
Masa 1 m pręta (kg/m)					0,22	0,89	1,58
Masa łączna wg średnic (kg)					19,18	31,75	86,65
Masa łączna wg gatunku stali (kg)						137,58	
Ogółem (kg)						137,58	

PROJEKT WYKONAWCZY					
Jednostka projektowa:	Biuro Usług Projektowych i Inwestycyjnych "DOMINEX" Okazian Włodzisław ul. Lewickowska 25/309, 38-400 Krośnice tel. 13 436 99 12				
Nazwa obiektu budowlanego:	"Przebudowa wraz ze zmianą sposobu użytkowania istniejącego zabudowanego budynku Pałacu Karłowickich na budynek użyteczności publicznej - muzeum i bibliotekę multimedialną (muzealną) oraz rozbudowa o pomieszczenia przeznaczane na przestrzeń dla rozwoju aktywności społecznej mieszkańców Krośnice", a także o pomieszczenia przeznaczane na przestrzeń dla rozwoju aktywności społecznej mieszkańców, na działce nr ewid. 3421/12, położonej w Krośnicach przy ul. Grodzkiej 41, obręb Śródmieście."				
Investor:	Muzeum Rzeczniców w Krośnicach ul. Piłsudskiego 19, 38-400 Krośnice Gmina Miasto Krośnice, ul. Lwowska 28a, 38-400 Krośnice				Rok 2025
Adres obiektu budowlanego:	38-400 Krośnice, ul. Grodzka 41, 3421/12 OBRĘB EWIDENCYJNY: ŚRÓDMIEŚCIE JEDNOSTKA EWIDENCYJNA: KROŚNICE				SKALA
Temat rysunku:	ZBROJENIE SŁUPÓW S2.1, S2.3 I RDZENIE R2.3				1 : 25
Element PW	branża konstrukcyjna		Podpis:		Data
Projektant :	mgr inż. Okazian Włodzisław specjalność konstrukcyjna, mgr OŚ-41-A-3423/01				29.05.2025
Sprawdzający :	mgr inż. Paweł Parulak specjalność konstrukcyjna, mgr inż. OŚ-01-177000/02				29.05.2025
					5.5K