Wieniec W1.2 (25x25cm)
Długość elementu: L=5,7mb
Liczba elementów: 4

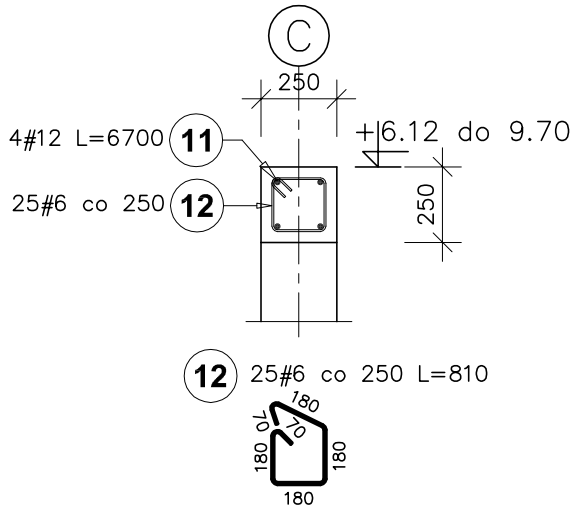

Wieniec W1.3 (25x30cm)
Długość elementu: L=5,3mb
Liczba elementów: 2

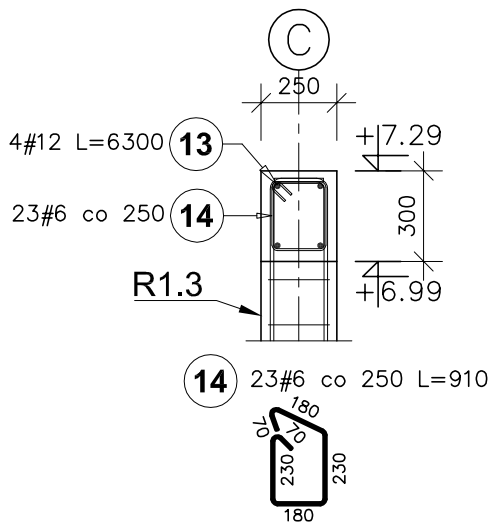

Rdzenie R1.4 (25x25cm)
Liczba elementów: 4

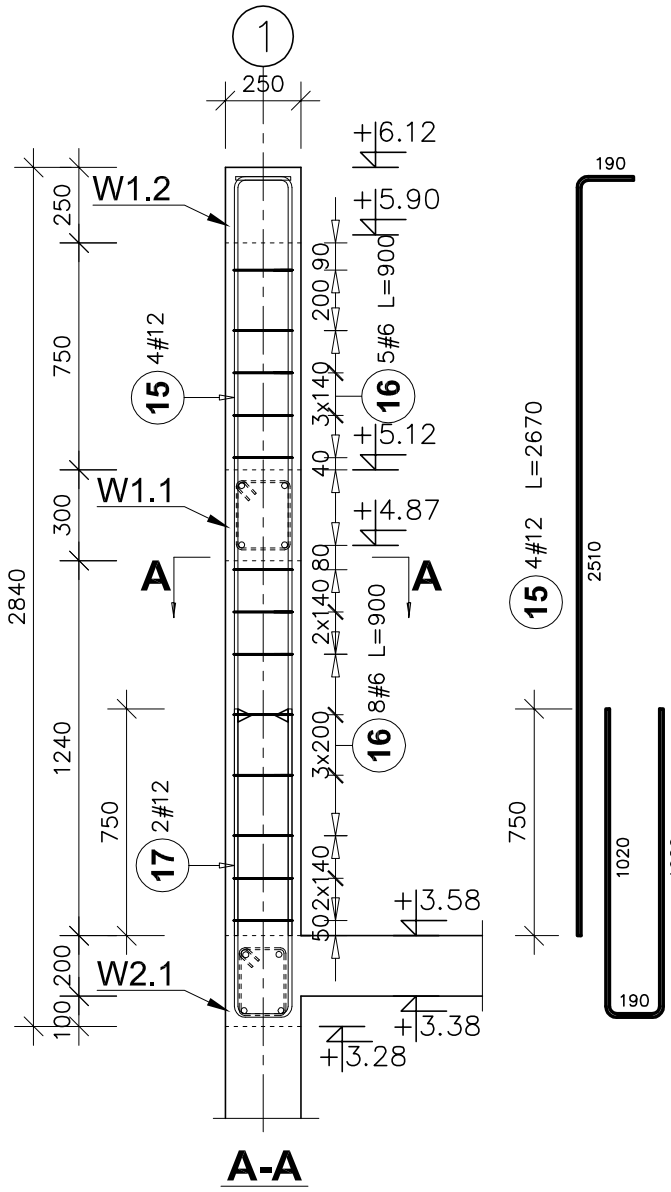

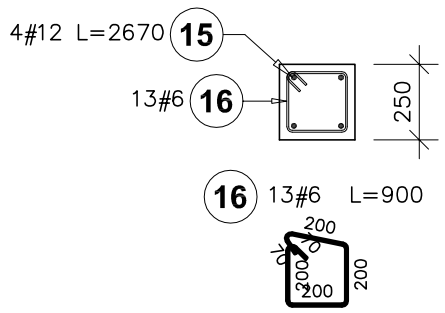

Słupy S1.1 (25x25cm)
Liczba elementów: 2

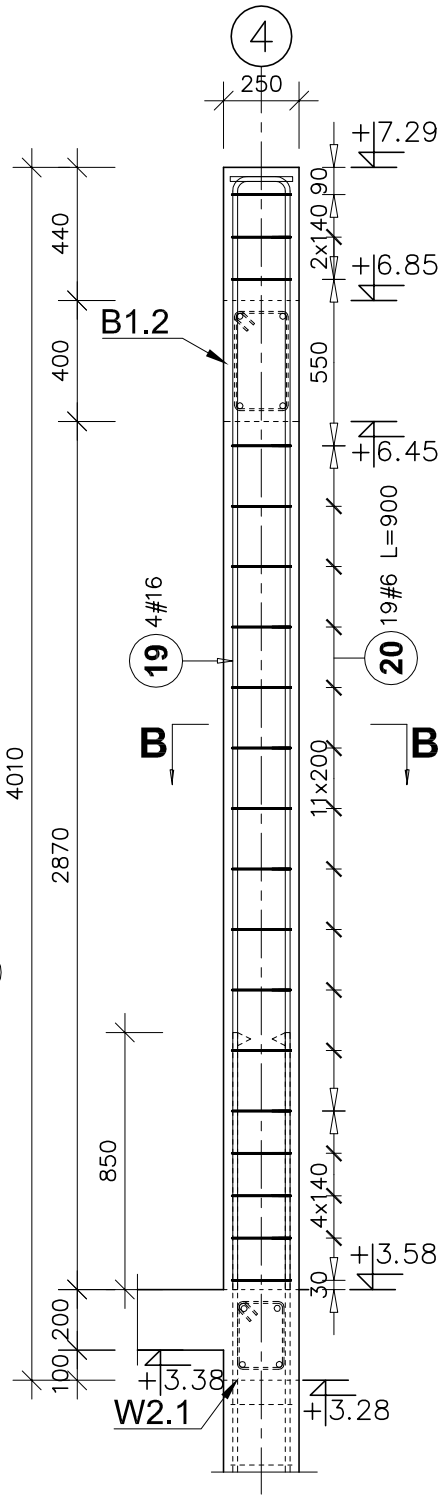

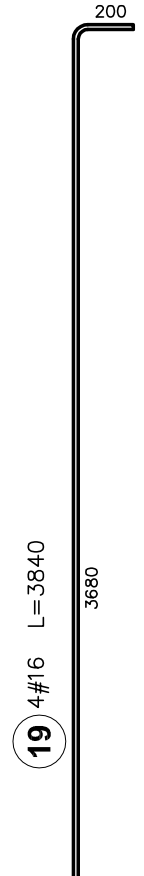

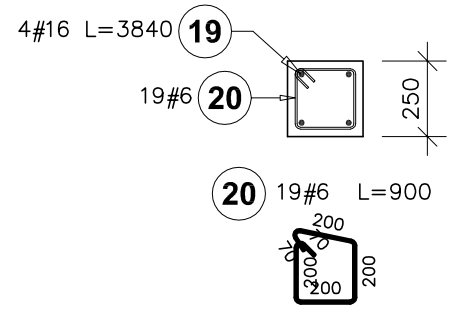

UWAGI:

- ELEMENTY ŻELBETOWE WYLEWANE Z BETONU:
  *powyżej poziomu terenu: C25/30
- Stal zbrojeniowa klasy AIIIN (B500SP)
- Zakłady dla prętów: #10–65cm, #12–75cm, #16–85cm
- Otulina: 30mm
- Należy zachować ciągłość zbrojenia łączonych elementów. Zbrojenie podłużne ław należy wprowadzić w dochodzący element na długość równą minimum długości zakładu dla danej średnicy pręta.
- Rysunek rozpatrywać łącznie z opisem technicznym branży konstrukcyjnej oraz projektami technicznymi pozostałych branż.
- Rysunek rozpatrywać łącznie z rysunkami elementów dochodzących.
- wymiary podano w mm.
- klasa ekspozycji XC1

POZIOM POSADZKI PARTERU: ±0,00=277,25m n.p.m.

Poz.	Stal #	Stal A–IIIN	Długość (mm)	Liczba: w elemencie	Liczba: elementów	Liczba: ogółem	Długość łączna (m) A–IIIN: # 6	# 12	# 16
11	12		6700	4	4	16		107,20	
12	6		810	25	4	100	81,00		
13	12		6300	4	2	8		50,40	
14	6		910	23	2	46	41,86		
15	12		2670	4	4	16		42,72	
16	6		900	13	4	52	46,80		
17	12		2180	2	4	8		17,44	
19	16		3840	4	2	8			30,72
20	6		900	19	2	38	34,20		
Długość wg średnic (m)							203,86	217,76	30,72
Masa 1 m pręta (kg/m)							0,22	0,89	1,58
Masa łączna wg średnic (kg)							45,26	193,37	48,54
Masa łączna wg gatunku stali (kg)							287,17		
Ogółem (kg)							287,17		

PROJEKT WYKONAWCZY

Jednostka projektowa:	Biuro Usług Projektowych i Inwestycyjnych "DOMINEX" Oktawian Woźniak ul. Lewakowskiego 25/309, 38-400 Krosno tel. 13 436 99 12		
Nazwa obiektu budowlanego:	***"Przebudowa wraz ze zmianą sposobu użytkowania istniejącego zabytkowego budynku Pałacu Kaczkowskich na budynek użyteczności publicznej - muzeum i bibliotekę multimedialną (mediatekę) oraz rozbudowa o pomieszczenia przeznaczone na Muzeum Rzemiosła w Krośnie - „Przestrzeń Nauki, Kultury i Sztuki w Krośnie", a także o pomieszczenia przeznaczone na przestrzeń dla rozwoju aktywności społecznej mieszkańców, na działce nr ewid. 2421/12, położonej w Krośnie przy ul. Grodzkiej 41, obręb Śródmieście."***		
Inwestor:	***Muzeum Rzemiosła w Krośnie, ul. Piłsudskiego 19, 38-400 Krosno; Gmina Miasto Krosno, ul. Lwowska 28a, 38-400 Krosno***		Rok 2025
Adres obiektu budowlanego:	***38-400 Krosno, ul. Grodzka 41 ,dz. 2421/12 OBRĘB EWIDENCYJNY : ŚRÓDMIEŚCIE JEDNOSTKA EWIDENCYJNA : KROSNO***		SKALA
Temat rysunku:	**ZBROJENIE RDZENI R1.4, SŁUPÓW S1.1 i WIEŃCÓW W1.2 - W1.3**		**1 : 25**
Element PW	branża konstrukcyjna	Podpis:	Data / NR RYS.
Projektant :	**mgr inż. Oktawian Woźniak** specjalność konstrukcyjna, upr.GP-I-UA-7342/81/91		29.05.2025
Sprawdzający :	**mgr inż. Paweł Parylak** specjalność konstrukcyjna, upr. nr PDK/0177/POOK/12		29.05.2025
			6.2K