


A-A

B-B

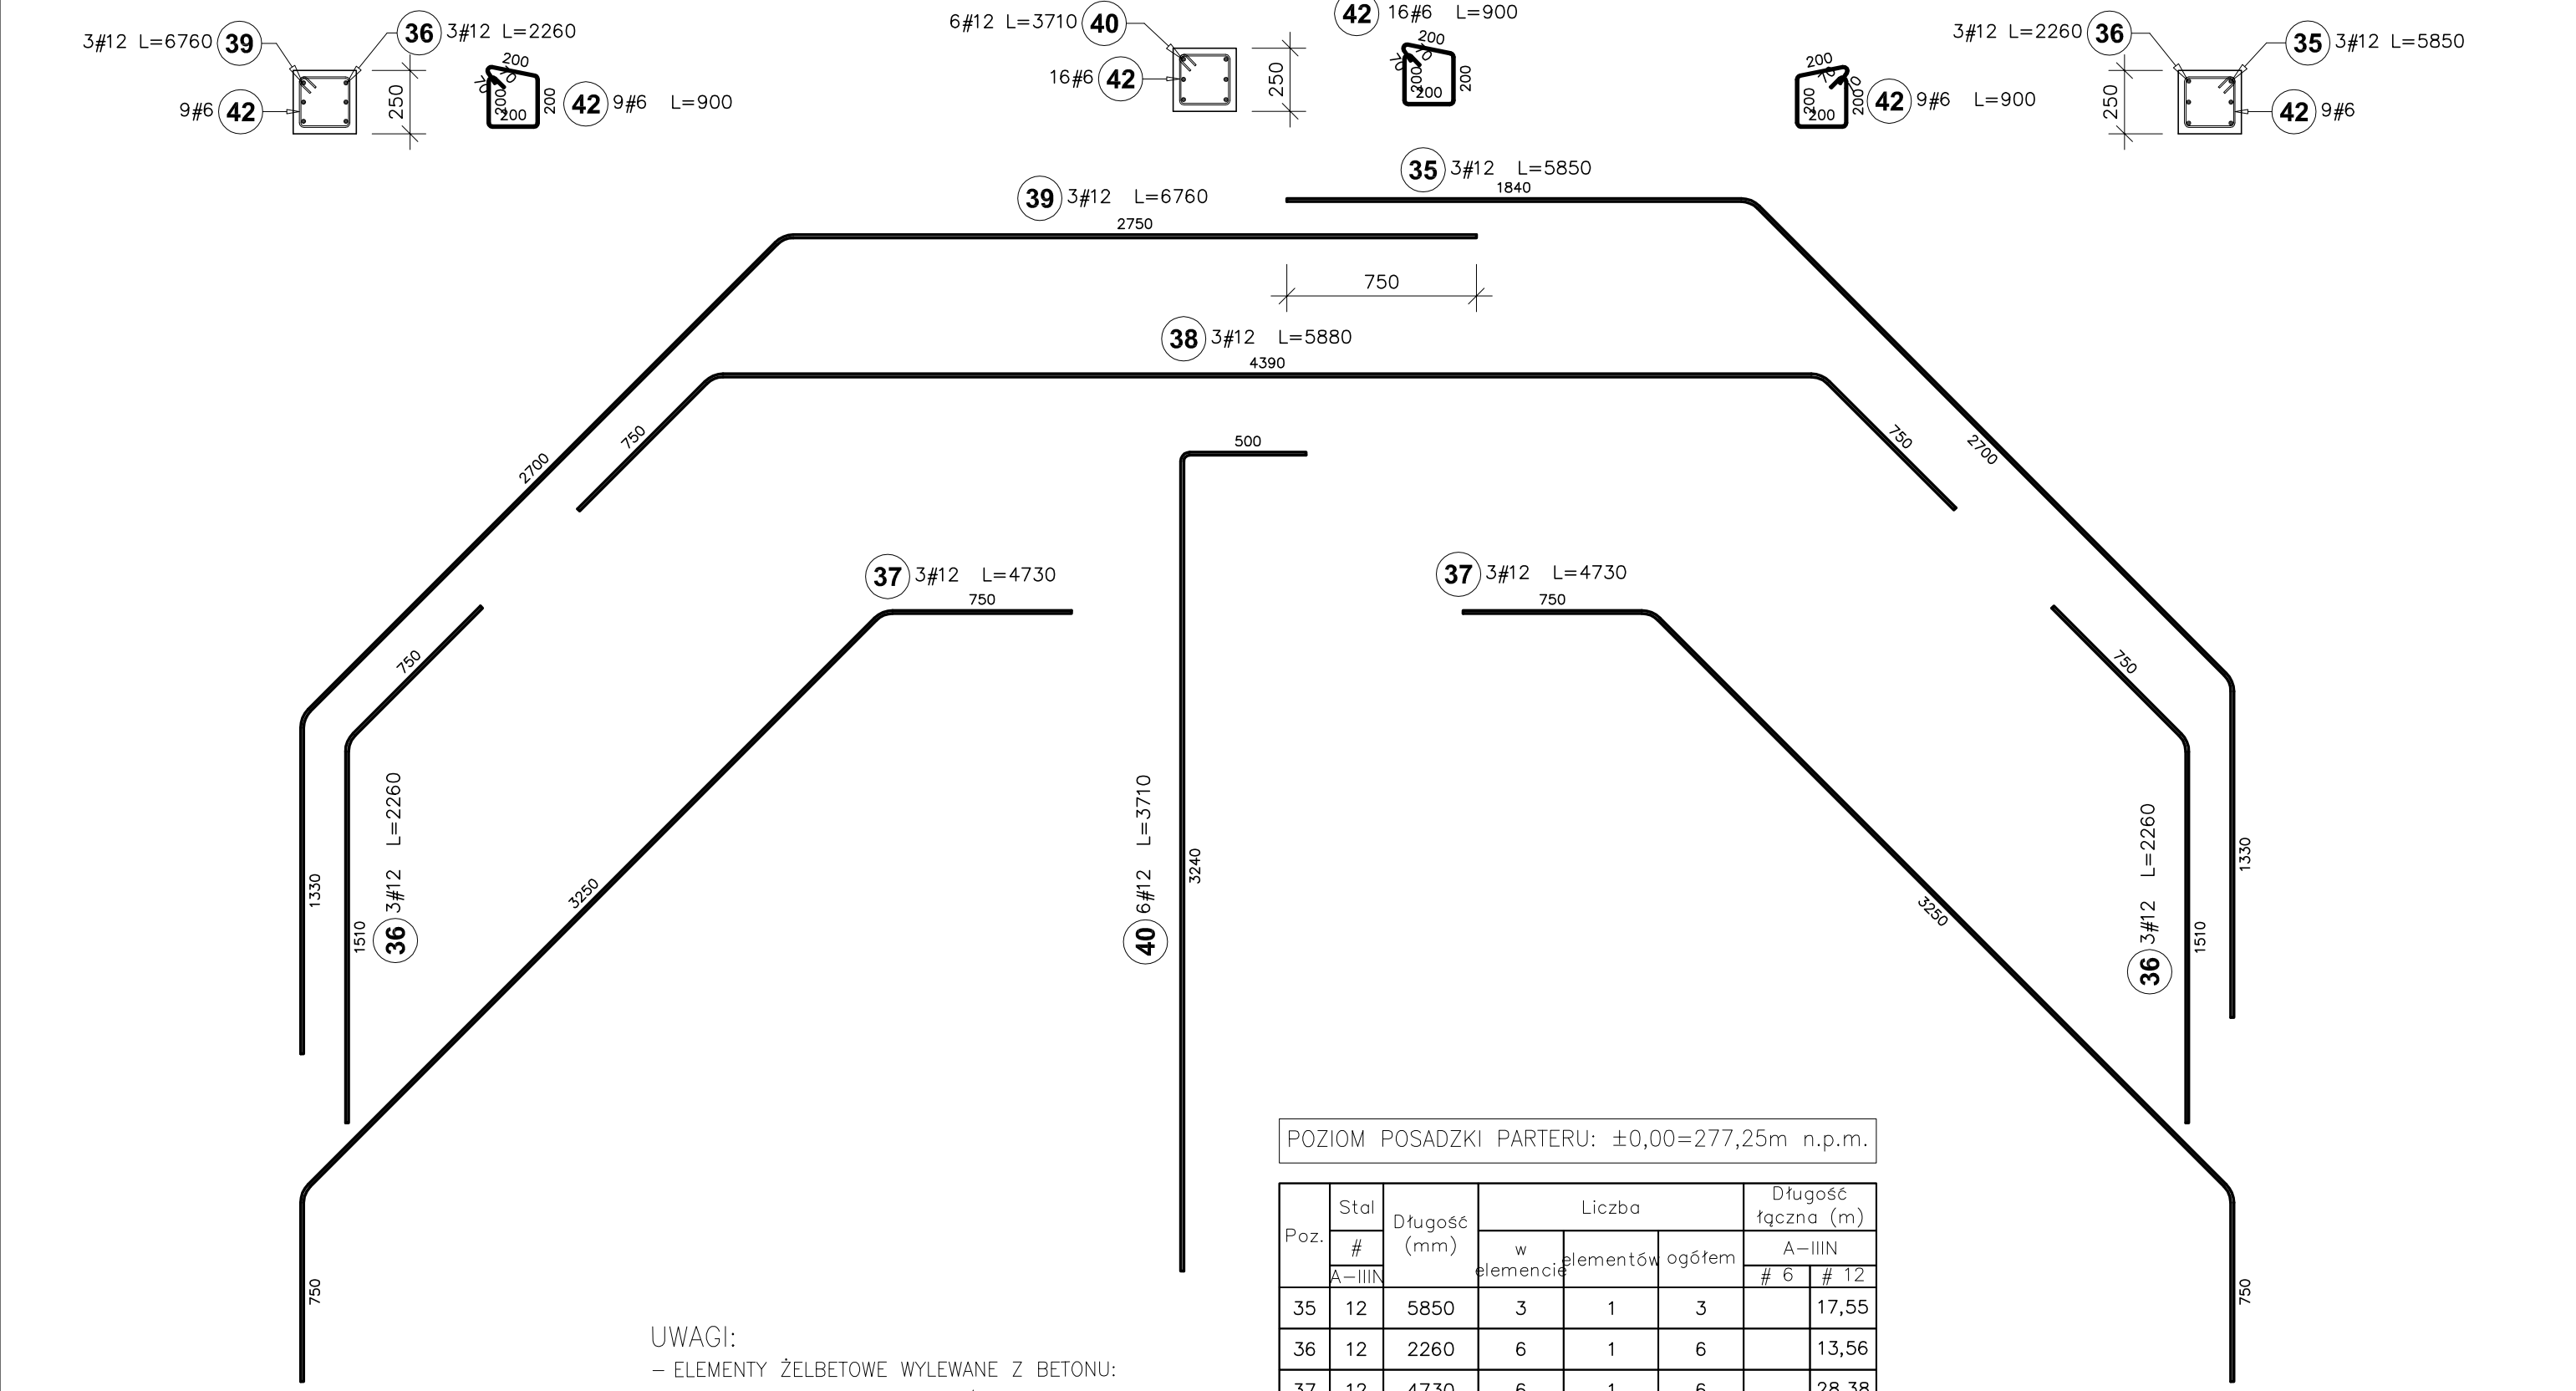

- UWAGI:
- ELEMENTY ŻELBETOWE WYLEWANE Z BETONU:
  - \*powyżej poziomu terenu: C25/30
  - Stal zbrojeniowa klasy AIIIIN (B500SP)
  - Zakłady dla prętów: #10–65cm, #12–75cm, #16–85cm
  - Otulina: 30mm
  - Należy zachować ciągłość zbrojenia łączonych elementów. Zbrojenie podłużne ław należy wprowadzić w dochodzący element na długość równą minimum długości zakładu dla danej średnicy pręta.
  - Rysunek rozpatrywać łącznie z opisem technicznym branży konstrukcyjnej oraz projektami technicznymi pozostałych branż.
  - Rysunek rozpatrywać łącznie z rysunkami elementów dochodzących.
  - wymiary podano w mm.
  - klasa ekspozycji XC1

POZIOM POSADZKI PARTERU: ±0,00=277,25m n.p.m.							
Poz.	Stal	Długość (mm)	Liczba			Długość łączna (m)	
	#		w elementach	elementów	ogółem	A–IIIIN	
	A–IIIIN					# 6	# 12
35	12	5850	3	1	3		17,55
36	12	2260	6	1	6		13,56
37	12	4730	6	1	6		28,38
38	12	5880	3	1	3		17,64
39	12	6760	3	1	3		20,28
40	12	3710	6	1	6		22,26
41	6	1100	56	1	56	61,60	
42	6	900	34	1	34	30,60	
Długość wg średnic (m)						92,20	119,67
Masa 1 m pręta (kg/m)						0,22	0,89
Masa łączna wg średnic (kg)						20,47	106,27
Masa łączna wg gatunku stali (kg)						126,74	
Ogółem (kg)						126,74	

PROJEKT WYKONAWCZY	Jednostka projektowa:	Biuro Usług Projektowych i Inwestycyjnych "DOMINEX" Oktawian Woźniak ul. Lewakowskiego 25/309, 38-400 Krosno tel. 13 436 99 12			
	Nazwa obiektu budowlanego:	<i>"Przebudowa wraz ze zmianą sposobu użytkowania istniejącego zabudowanego budynku Pałacu Karczkowskich na budynek użyteczności publicznej - muzeum i bibliotekę multimedialną (mediotekę) oraz rozbudowa o pomieszczenia przeznaczone na Muzeum Rzemiosła w Krosnie - „Przestrzeń Nauki, Kultury i Sztuki w Krosnie”, a także o pomieszczenia przeznaczone na przestrzeń dla rozwoju aktywności społecznej mieszkańców na działce nr ewid. 2421/12, położonej w Krosnie przy ul. Grodzkiej 41, obręb Śródmieście."</i>			
	Inwestor:	Muzeum Rzemiosła w Krosnie, ul. Piłsudskiego 19, 38-400 Krosno; Gmina Miasto Krosno, ul. Lwowska 28a, 38-400 Krosno			Rok 2025
	Adres obiektu budowlanego:	38-400 Krosno, ul. Grodzka 41, 2421/12 OBRĘB EWIDENCYJNA: ŚRÓDMIEŚCIE JEDNOSTKA EWIDENCYJNA: KROSNO			SKALA
	Temat rysunku:	ZBROJENIE RAMY Rm1.1			1 : 25
	Element PW	branża konstrukcyjna	Podpis:	Data	NR RYS.
	Projektant :	mgr inż. Oktawian Woźniak opieka@dominex.pl, tel. 13 436 99 12		29.05.2025	6.4K
	Sprawdzający :	mgr inż. Paweł Parylak opieka@dominex.pl, tel. 13 436 99 12		29.05.2025	