Zakres przyłączy / instalacji objęte postępowaniem -realizowane przez Wykonawcę wykonującego zadanie pn: „Nasze Krosno zielone, przedsiębiorcze i współzarządzane z mieszkańcami" - Zwiększenie aktywności społecznej mieszkańców Krosna – budowa Centrum Aktywności Społecznej

- KANALIZACJA SANITARNA
- KANALIZACJA DESZCZOWA
- PRZYŁĄCZ WODY
- DRENAŻ
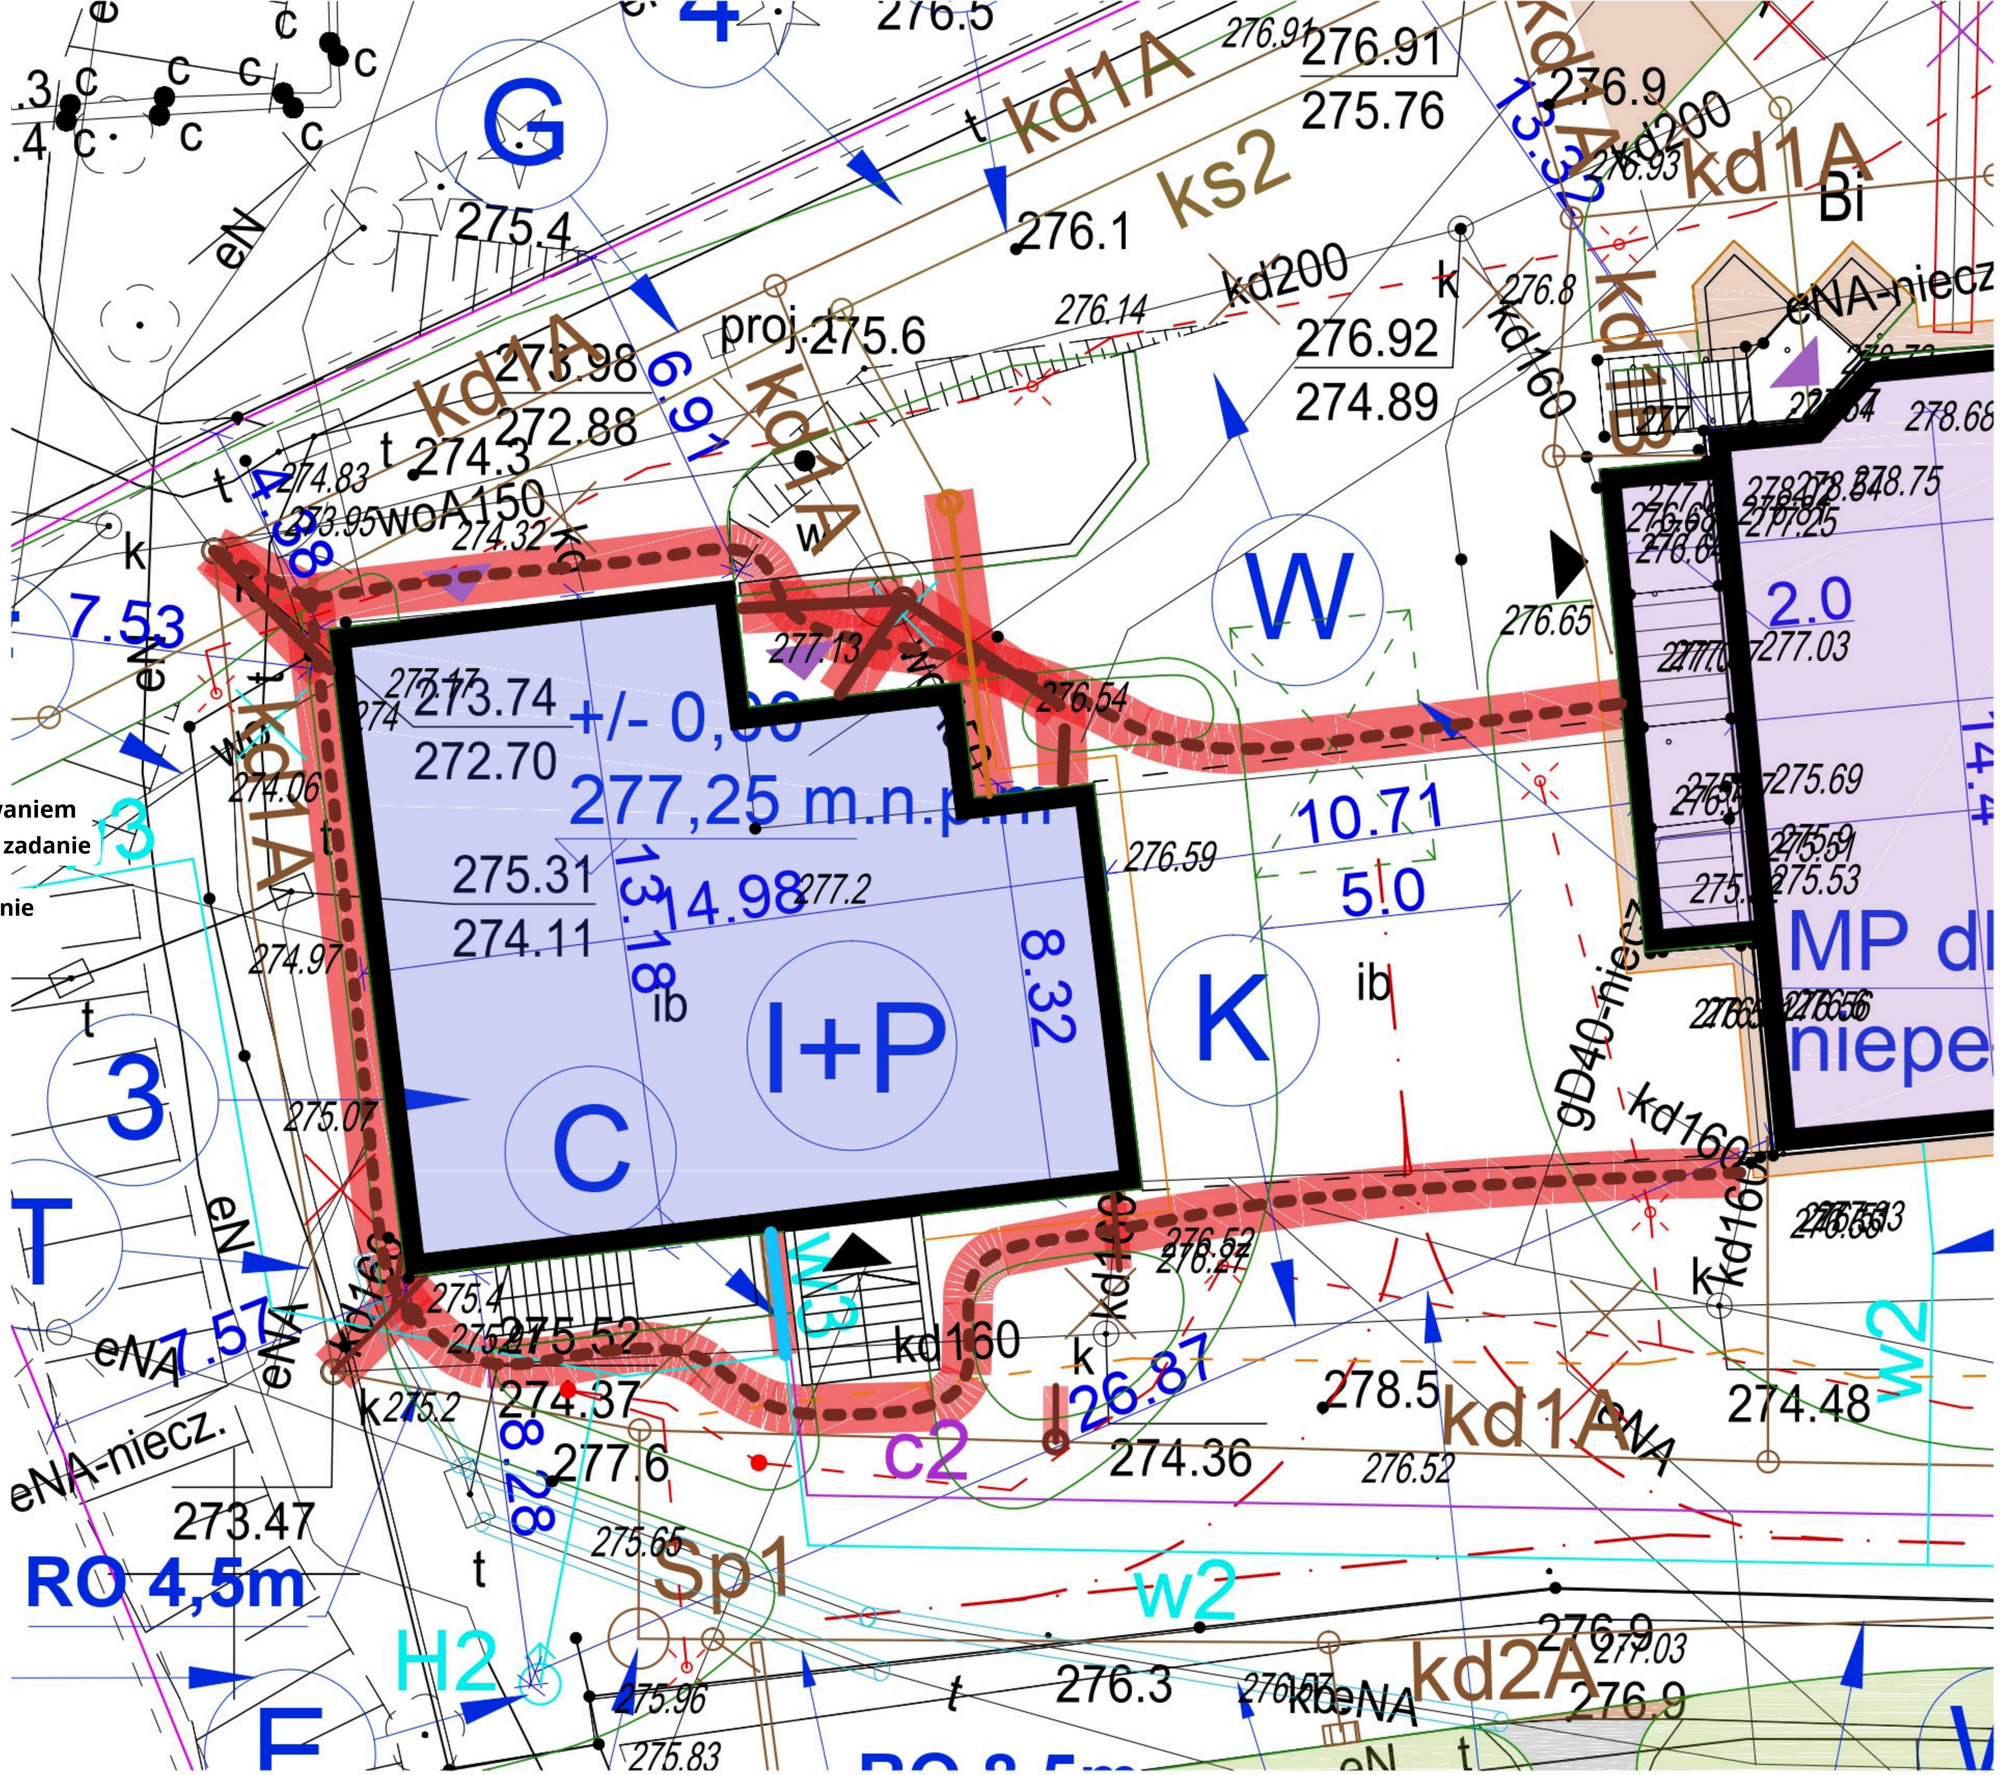
Wszelkie **pozostałe** sieci uzbrojenia terenu są po stronie wykonawy budynku Muzeum i Pałacu i wymagają koordynacji pomiędzy wykonawcami