



RZUT KONDYGNACJI 1

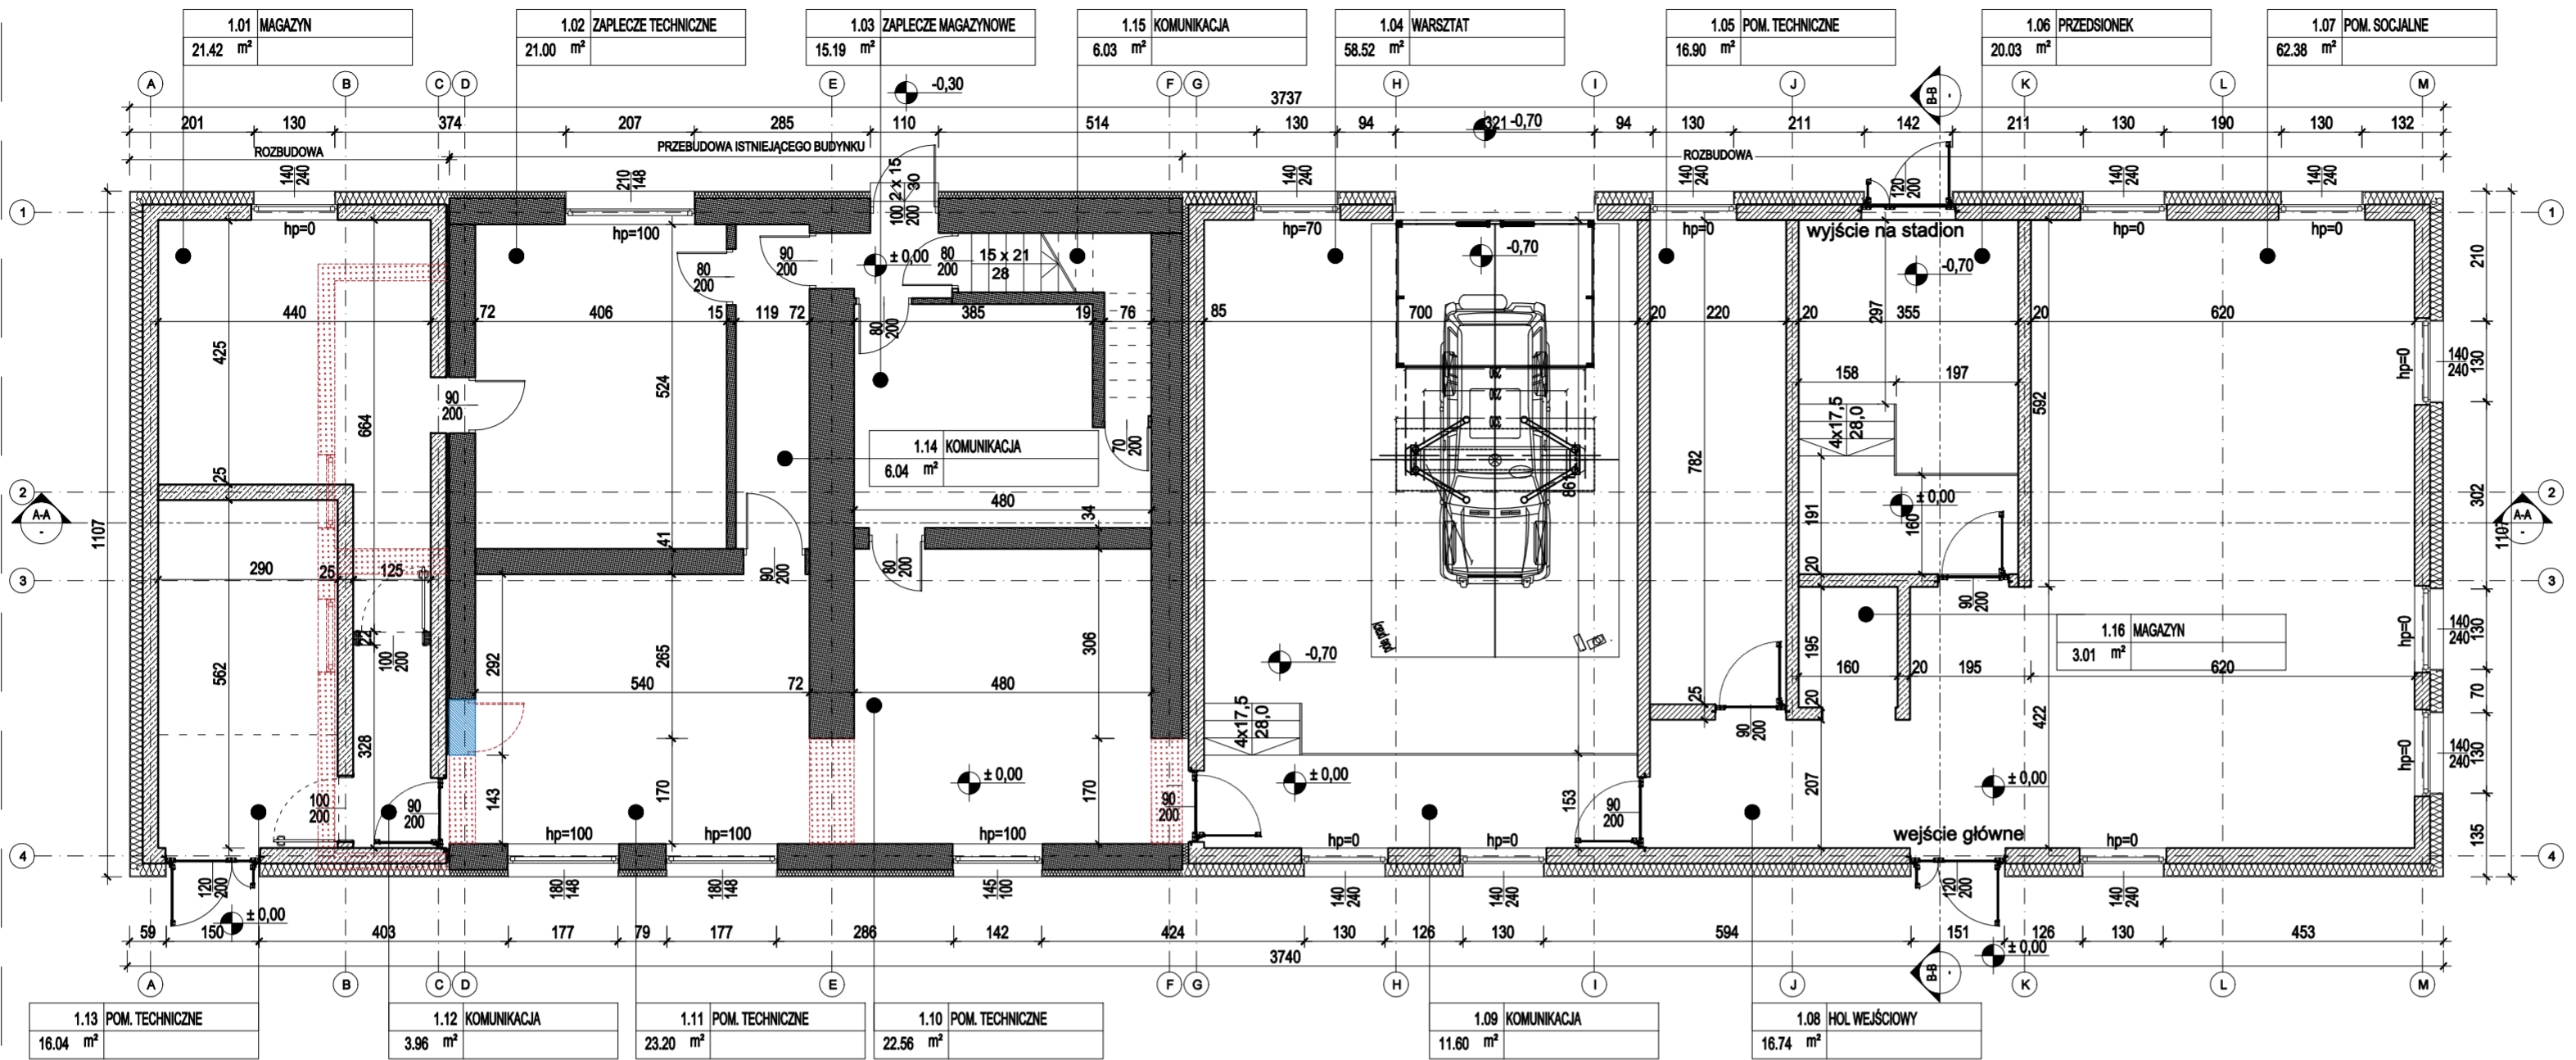

RZUT KONDYGNACJI 2

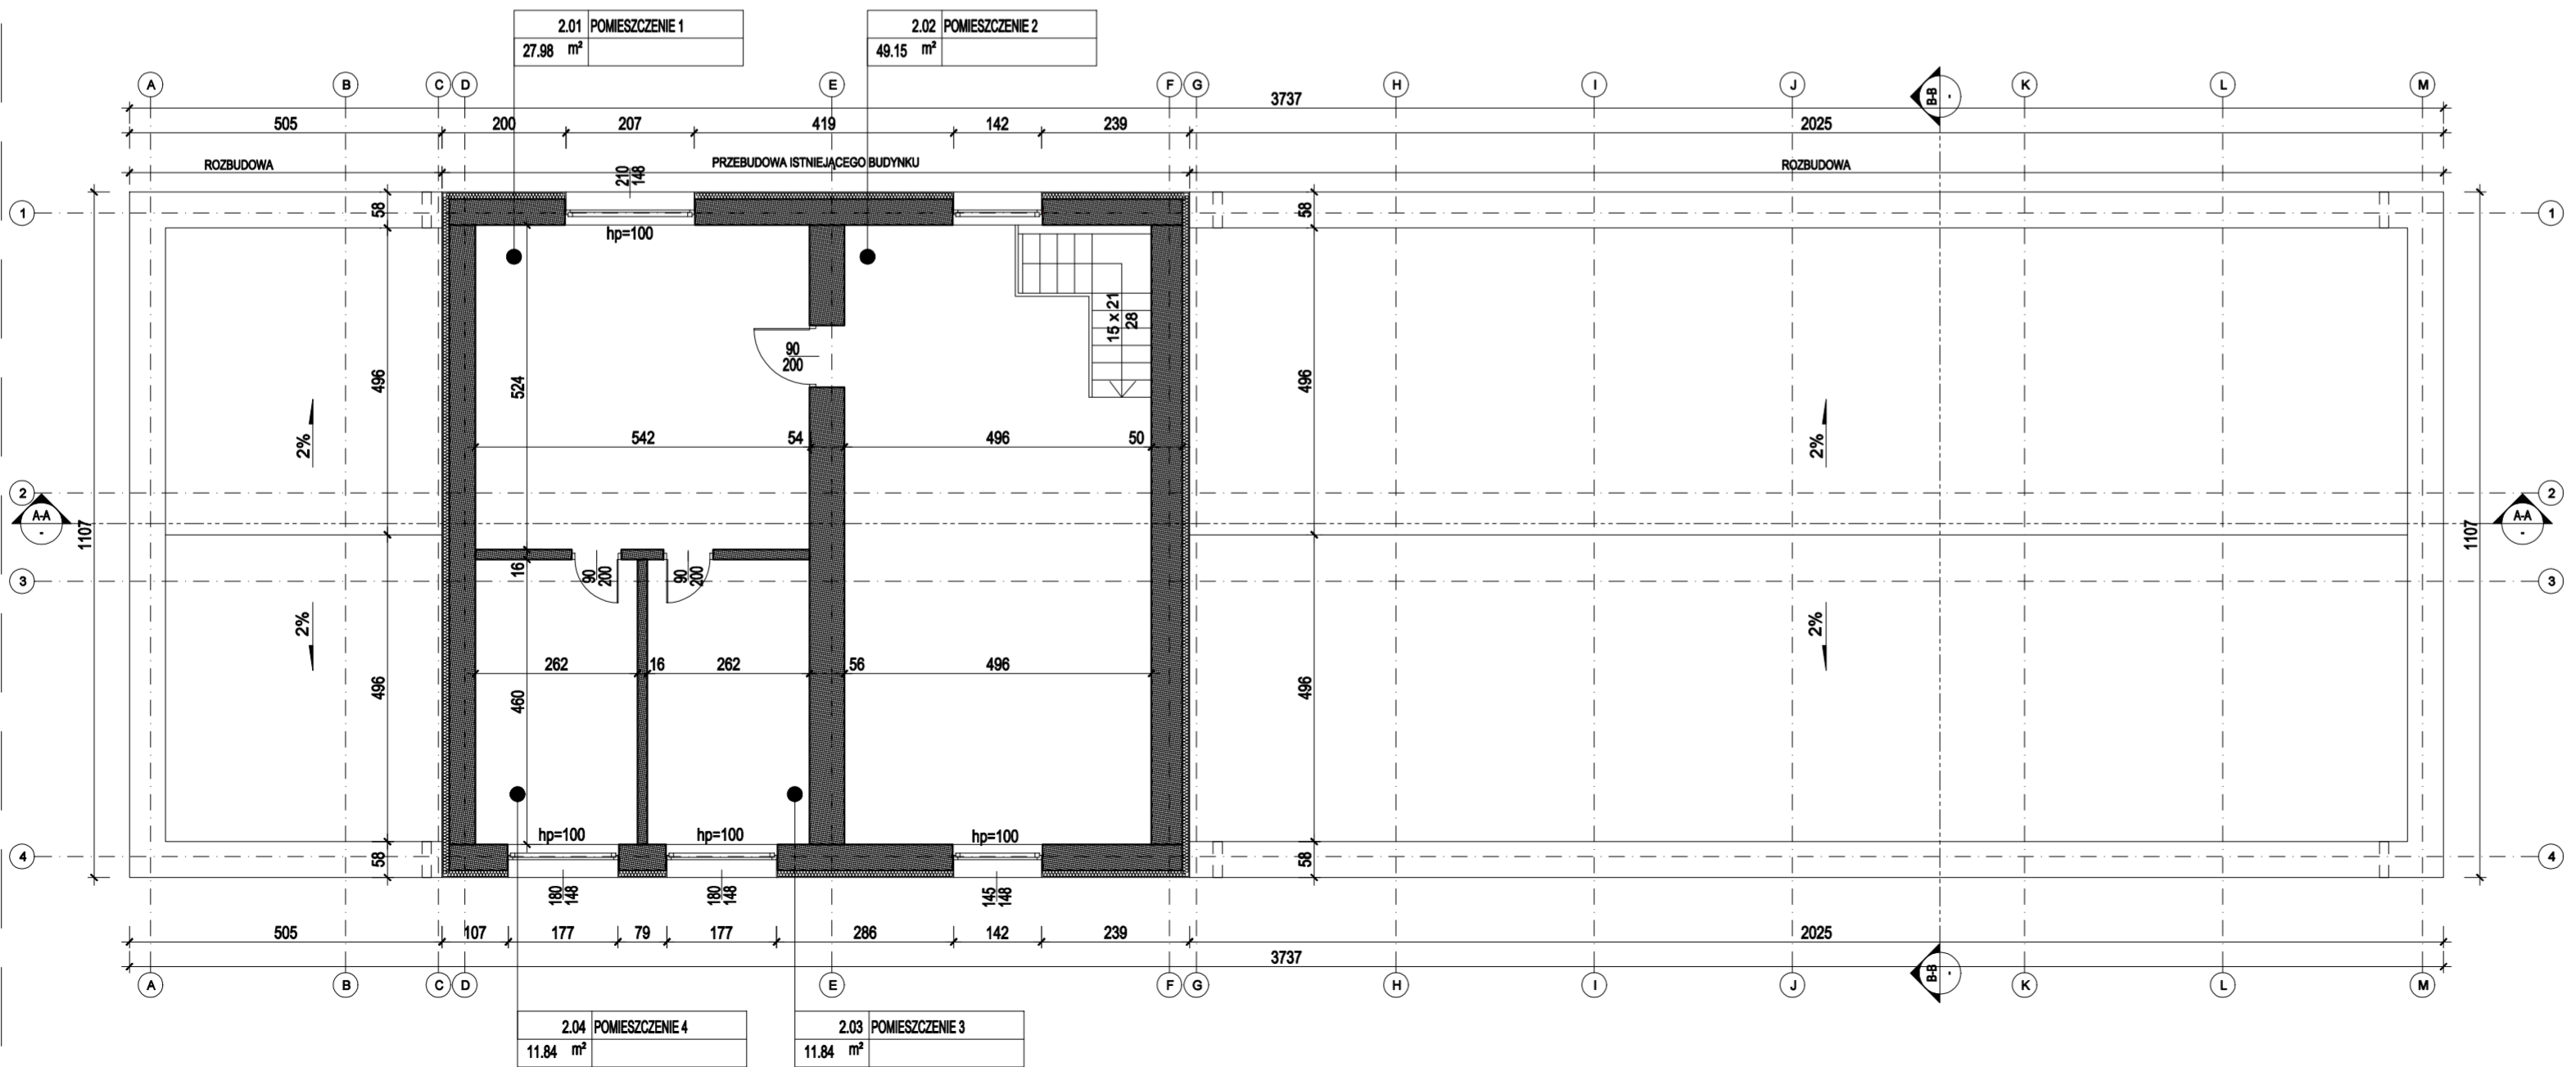

- ELEMENT MUROWANY ISTNIEJĄCY
- ELEMENT WYBURZANY
- PROJEKTOWANE ZAMUROWANIA



BPB Inwest-Bau
Sp z o.o. Sp.K.
39-200 Dębica ul. 1-go Maja 1
tel. 508357260
biuro@inwestbau.com

INWESTOR: Gmina Głucholazy
ul. Rynek 15, 48-340 Głucholazy

TEMAT: Program funkcjonalno użytkowy Stadionu Miejskiego w Głucholazach w ramach zadania budżetowego: "Odbudowa mienia gminnego oraz pozostałej infrastruktury zniszczonej podczas powodzi".

LOKALIZACJA: działki nr 1949, 53; 160701_4 Głucholazy; 0001 Głucholazy

PROJEKTANT: mgr inż. arch. Anna Jando - Roztoczyńska
UPRAWNIENIA: UAN-8346/24/85
PODPIS:

FAZA: PROJEKT Koncepcyjny
BRANŻA: ARCHITEKTURA

NAZWA RYSUNKU: B3: RZUTY KONDYGNACJI 1,2
DATA: 16.12.2025 r.
SKALA: 1:100
NR RYSUNKU: A-01