



ELEWACJA ZACHODNIA

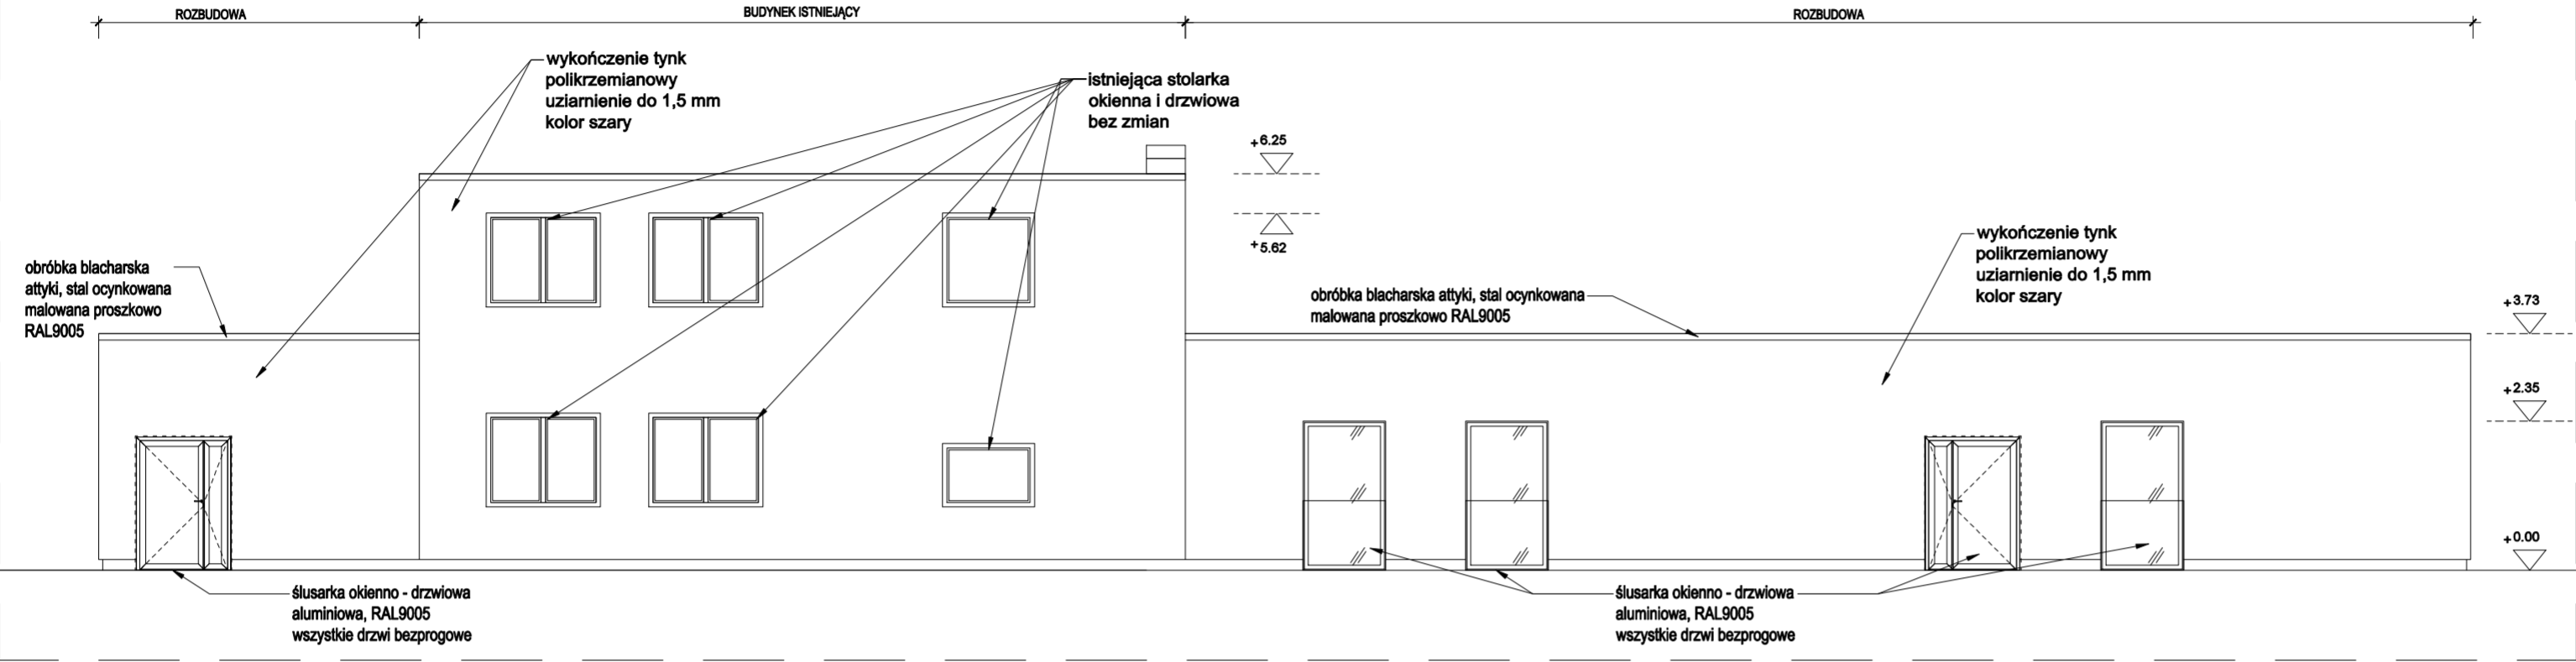

ELEWACJA PÓŁNOCNA

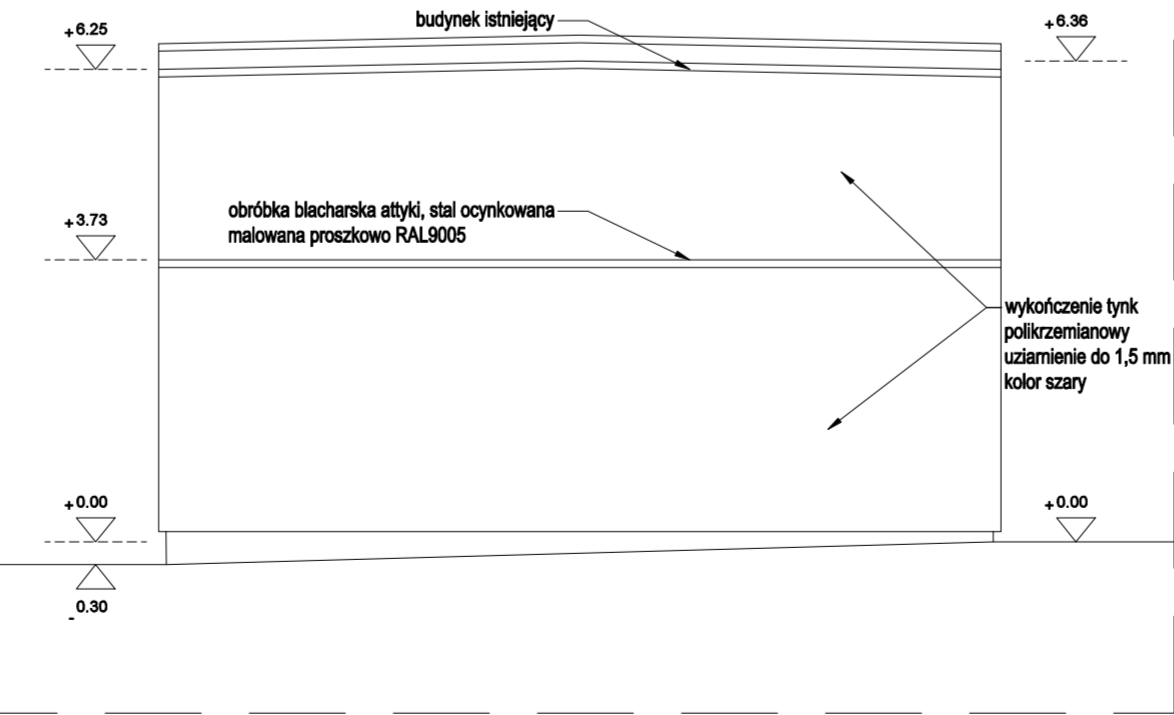

inwest BAU <small>BURO PROJEKTOWO-BUDOWLANE</small>		BPB Inwest-Bau Sp z o.o. Sp.K. 39-200 Dębica ul. 1-go Maja 1	tel. 508357260 biuro@investbau.com
INWESTOR: Gmina Głucholazy ul. Rynek 15, 48-340 Głucholazy			
TEMAT: <i>Program funkcjonalno użytkowy Stadionu Miejskiego w Głucholazach w ramach zadania budżetowego: "Odbudowa mienia gminnego oraz pozostałej infrastruktury zniszczonej podczas powodzi".</i>			
LOKALIZACJA: działki nr 1949, 53; 160701_4 Głucholazy; 0001 Głucholazy			
		UPRAWNIENIA:	PODPIS:
PROJEKTANT:	mgr inż. arch. Anna Jando - Roztoczyńska	UAN-8346/24/85	
FAZA: PROJEKT KONSEPCYJNY			
BRANŻA:	ARCHITEKTURA		DATA: 16.12.2025 r.
NAZWA RYSUNKU: B3: ELEWACJE		SKALA: 1:100	NR RYSUNKU: A-04