




ELEWACJA WSCHODNIA

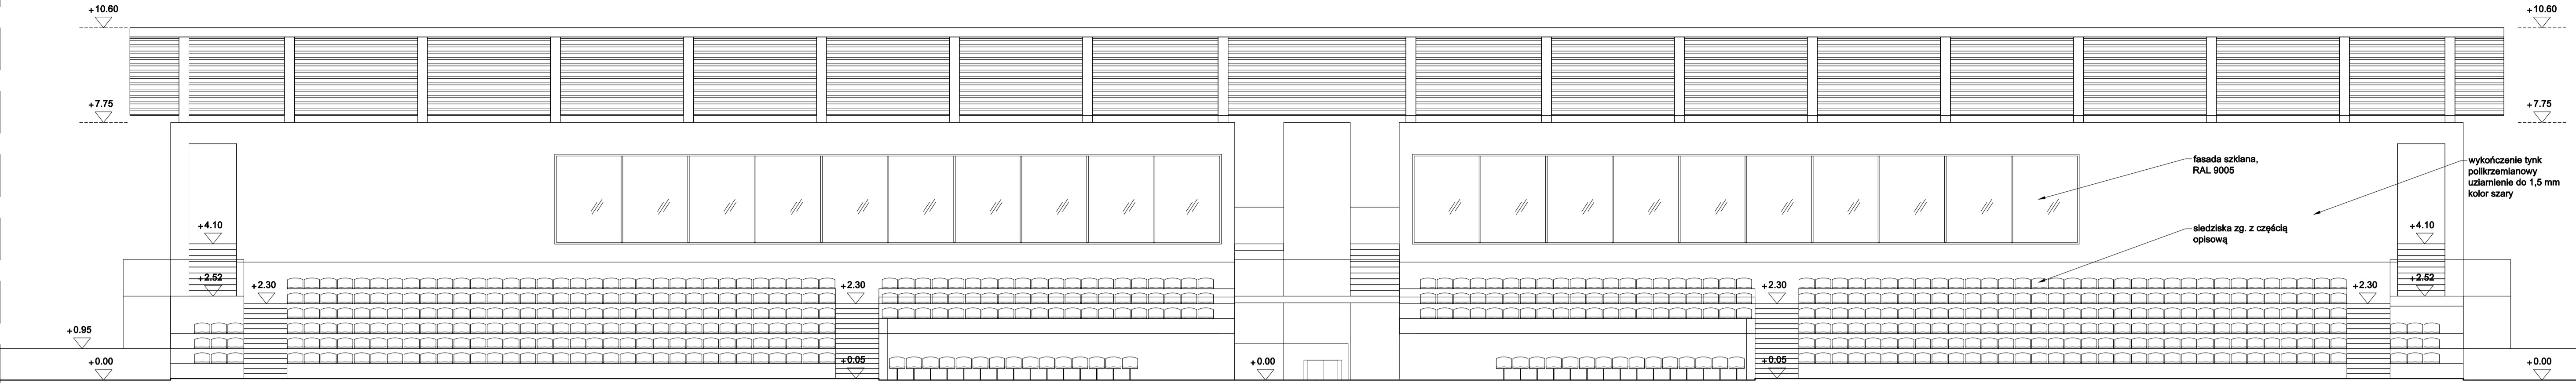


ELEWACJA ZACHODNIA

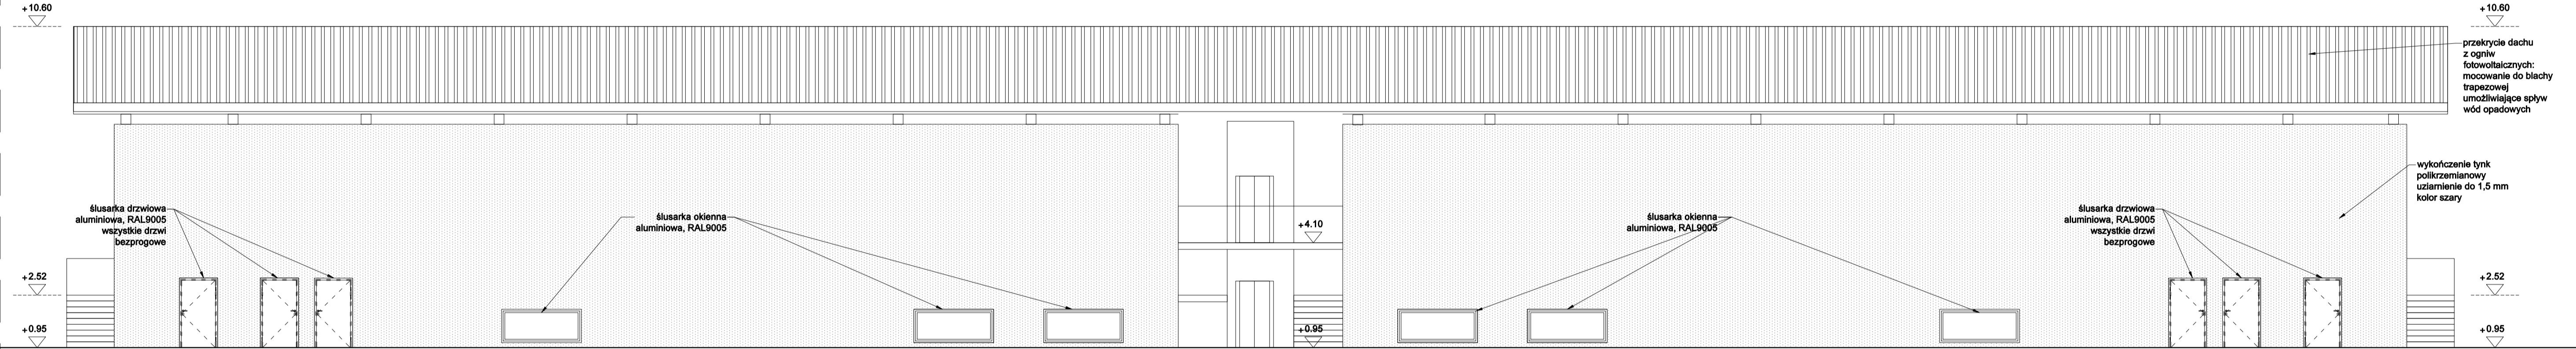

ELEWACJA PÓŁNOCNA

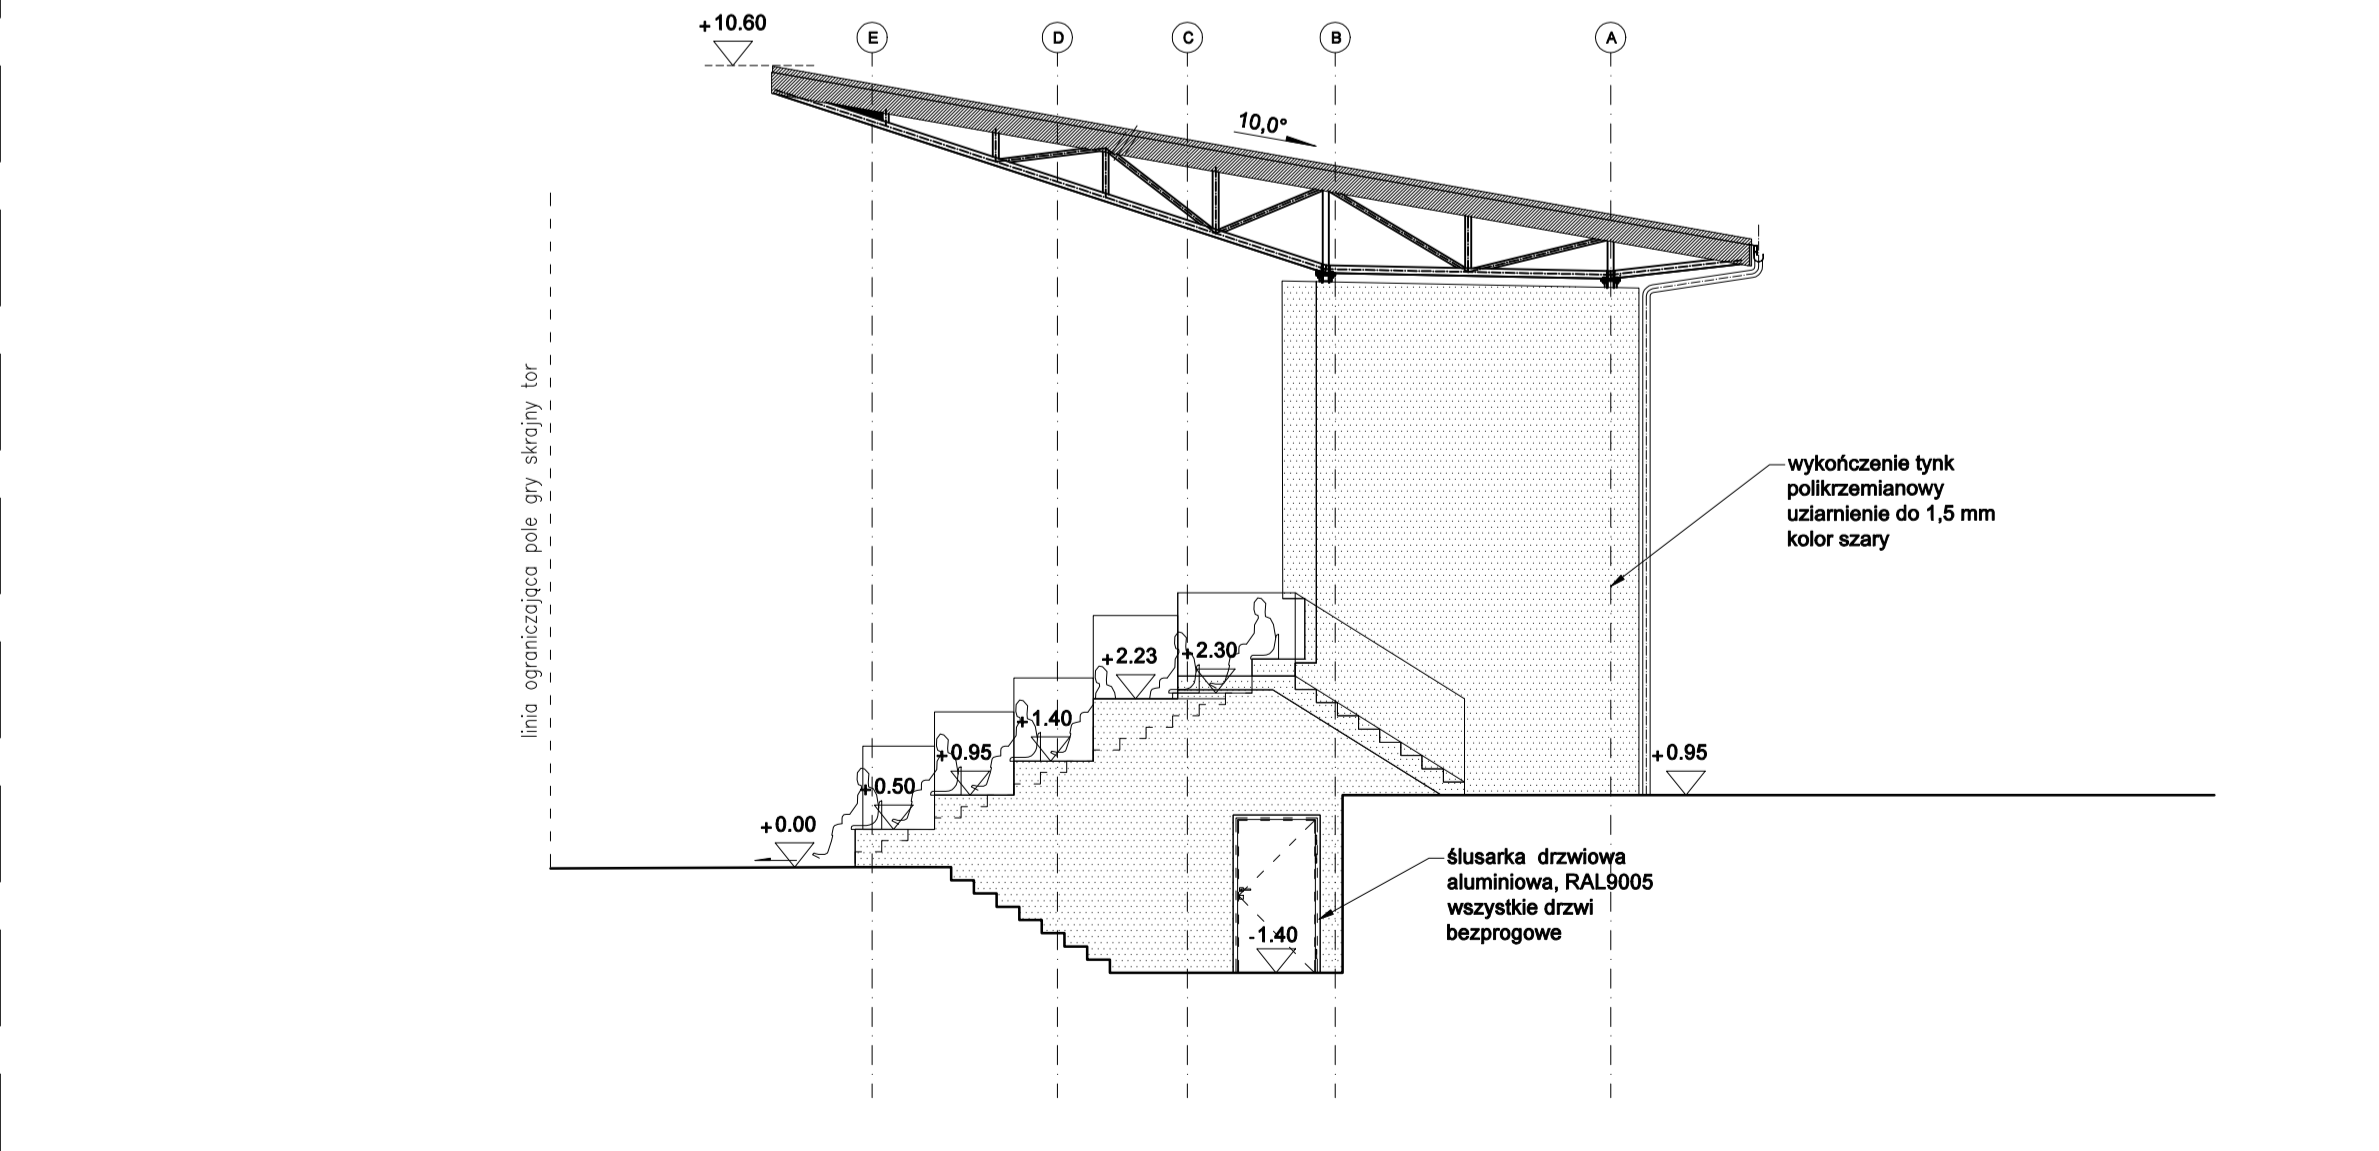

ELEWACJA PÓŁUDNIOWA

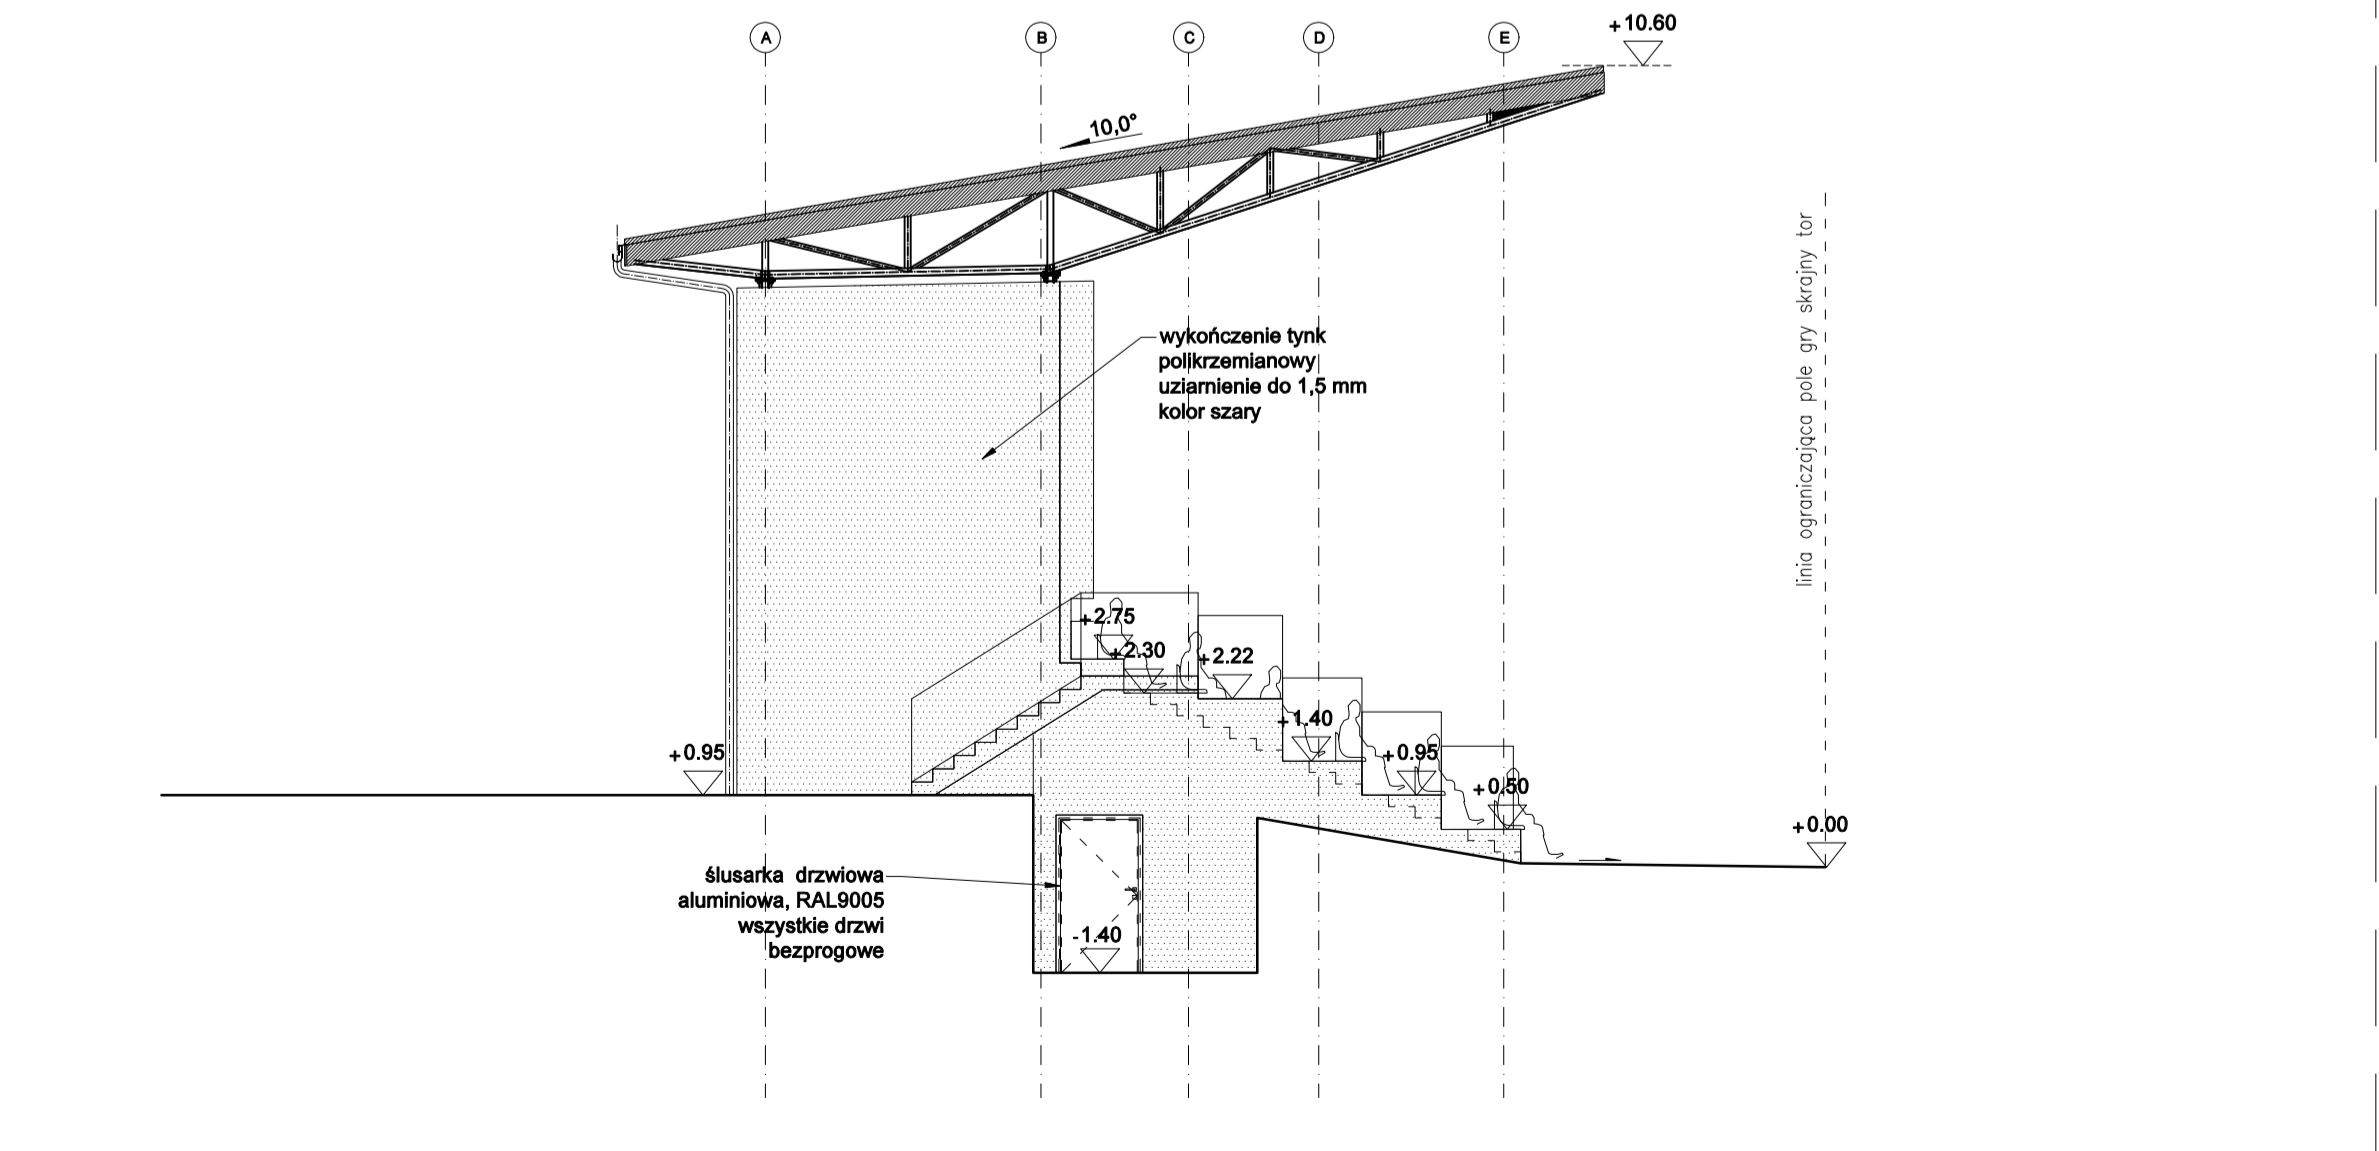

 inwest BAU		BPB Inwest-Bau Sp z o.o. Sp.K. 39-200 Dębica ul. 1-go Maja 1 tel. 508357260 biuro@inwestbau.com	
INWESTOR: Gmina Glucholazy ul. Rynek 15, 48-340 Glucholazy			
TEMAT: <i>Program funkcjonalno użytkowy Stadionu Miejskiego w Glucholazach w ramach zadania budżetowego: "Odbudowa mienia gminnego oraz pozostałej infrastruktury zniszczonej podczas powodzi"</i>			
LOKALIZACJA: działki nr 1949, 63; 160701_4 Glucholazy; 0001 Glucholazy			
PROJEKTANT: mgr inż. arch. Anna Jando - Roztoczyńska		UPRAWNIENIA: UAN-8346/24/85	PODPIS:
FAZA:		PROJEKT KONCEPCYJNY	
WYKONANIE: ARCHITEKTURA		DATA: 16.12.2025 r.	
NAZWA WYKONANIA: BUDYNEK KLUBOWY - ELEWACJE		SKALA: 1:100	
		NR WYKONANIA: A-04	