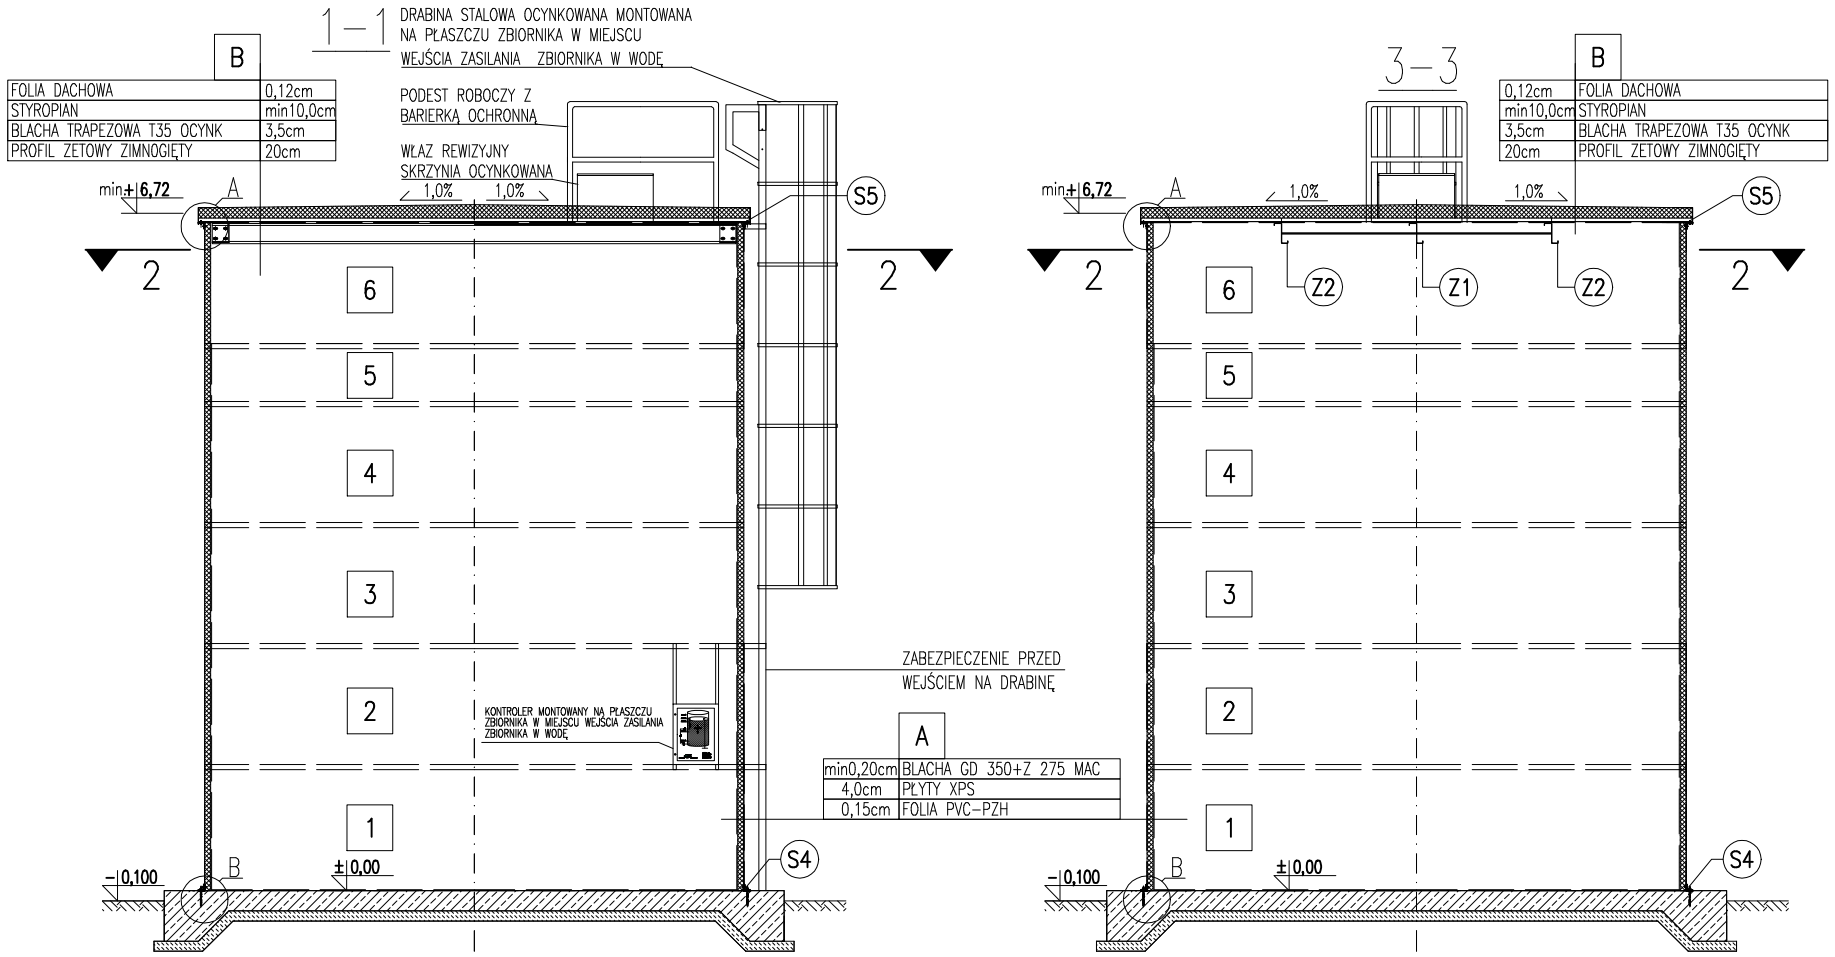

Pojemność Vc/Vu=138/120m3, H=6,72m, D=5,35m: MODEL ZBIORNIKA–5507 wg PN–EN

SZCZEGÓŁ A

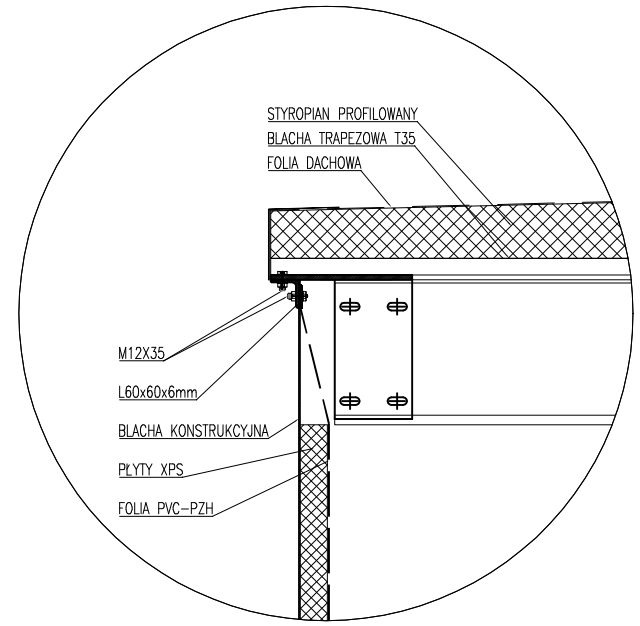

SZCZEGÓŁ B

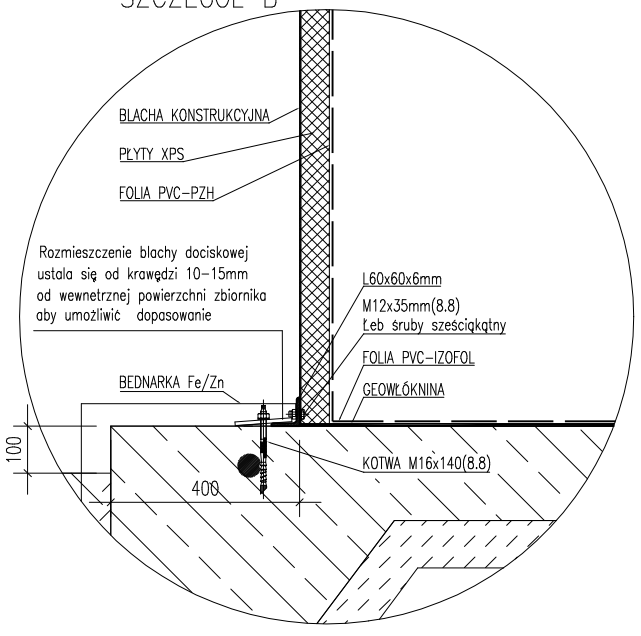

KONSTRUKCJA ZBIORNIKA

2 – 2

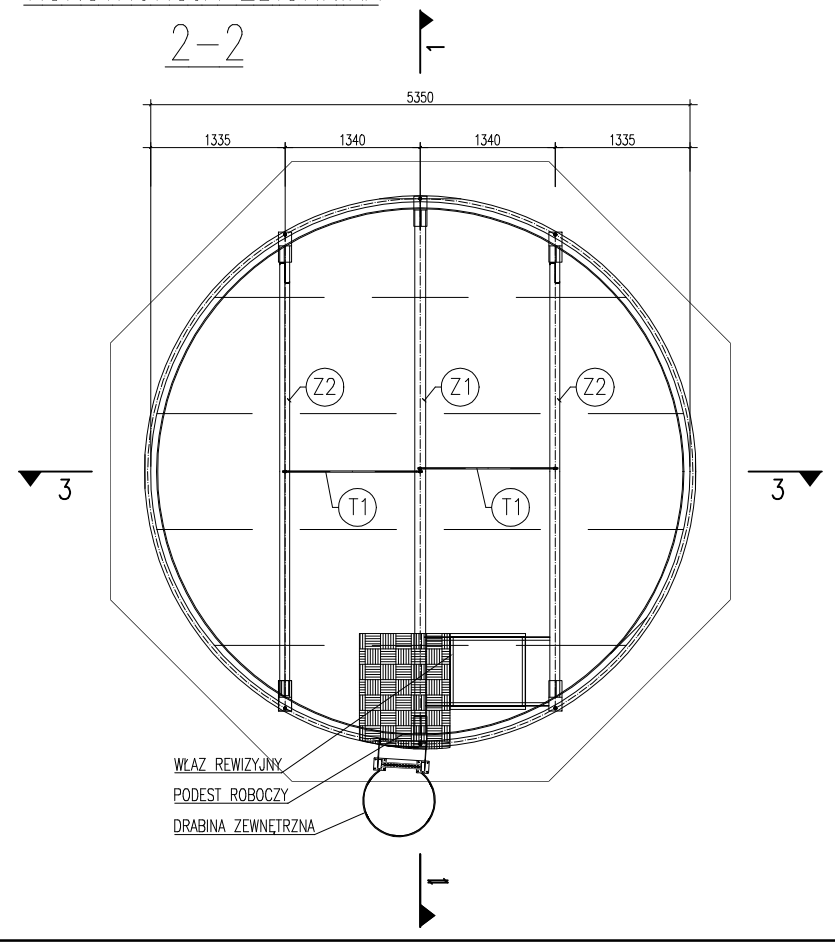

1. WYMIARY PODANO W [mm]. POZIOM W [m]
2. STAL S235JR (KONSTRUKCJA STALOWA)
3. MOCOWANIE BLACHY DACHOWEJ ORAZ OBRÓBEK BL. WKRĘTAMI SAMOWIERCĄCYMI Z PODKŁADKĄ EPDM
4. STAL S350 GD+Z275 MAC (BLACHY KONSTRUKCYJNE)
5. IZOLACJĘ TERMICZNĄ ZAMONTOWAĆ ZA POMOCA ŚRUB M12x80 KL.5.8
6. BLACHY KONSTRUKCYJNE ŁĄCZYĆ NA ZAKŁAD ŚRUBAMI M12x25 KL.8.8
7. W MIEJSCACH POŁĄCZEŃ BLACH KONSTRUKCYJNYCH Z ELEMENTAMI STALOWYMI ZASTOSOWAĆ ŚRUBY M12x35 KL.8.8

Jednostka projektowa

HARBART PROJEKT

Anna Bartkowiak
ul. Warszawska 96
61–047 Poznań
NIP 777–238–87–17

Stadium dokumentacji	Branża
PROJEKT TECHNICZNY	INSTALACJE SANITARNE

Inwestor

GMINA SWARZĘDZ
ul. Rynek 1, 62-020 Swarzędz

Obiekt

BUDOWA ZBIORNIKA WODY CZYSTEJ
NA STACJI UZDATNIANIA WODY W GORTATOWIE
NA TERENIE DZIAŁKI NR 133/4 OBRĘB GORTATOWO (0003) GMINA SWARZĘDZ

Tytuł	Skala	Nr rys.
KONSTRUKCJA ZBIORNIKA	1:75	IS–05

Nazwisko	Nr upr.	Podpis
Projektant: mgr inż. Tomasz Bartkowiak	WKP/0115/PWOS/06	
Opracował: mgr inż. Adam Trocki		
Projektant sprawdzający: mgr inż. Jacek Sikora	WKP/0156/POOS/03	

POZNAŃ, SIERPIEŃ 2025 R.