


PRZEKRÓJ PRZEZ BOISKO PIŁKARSKIE

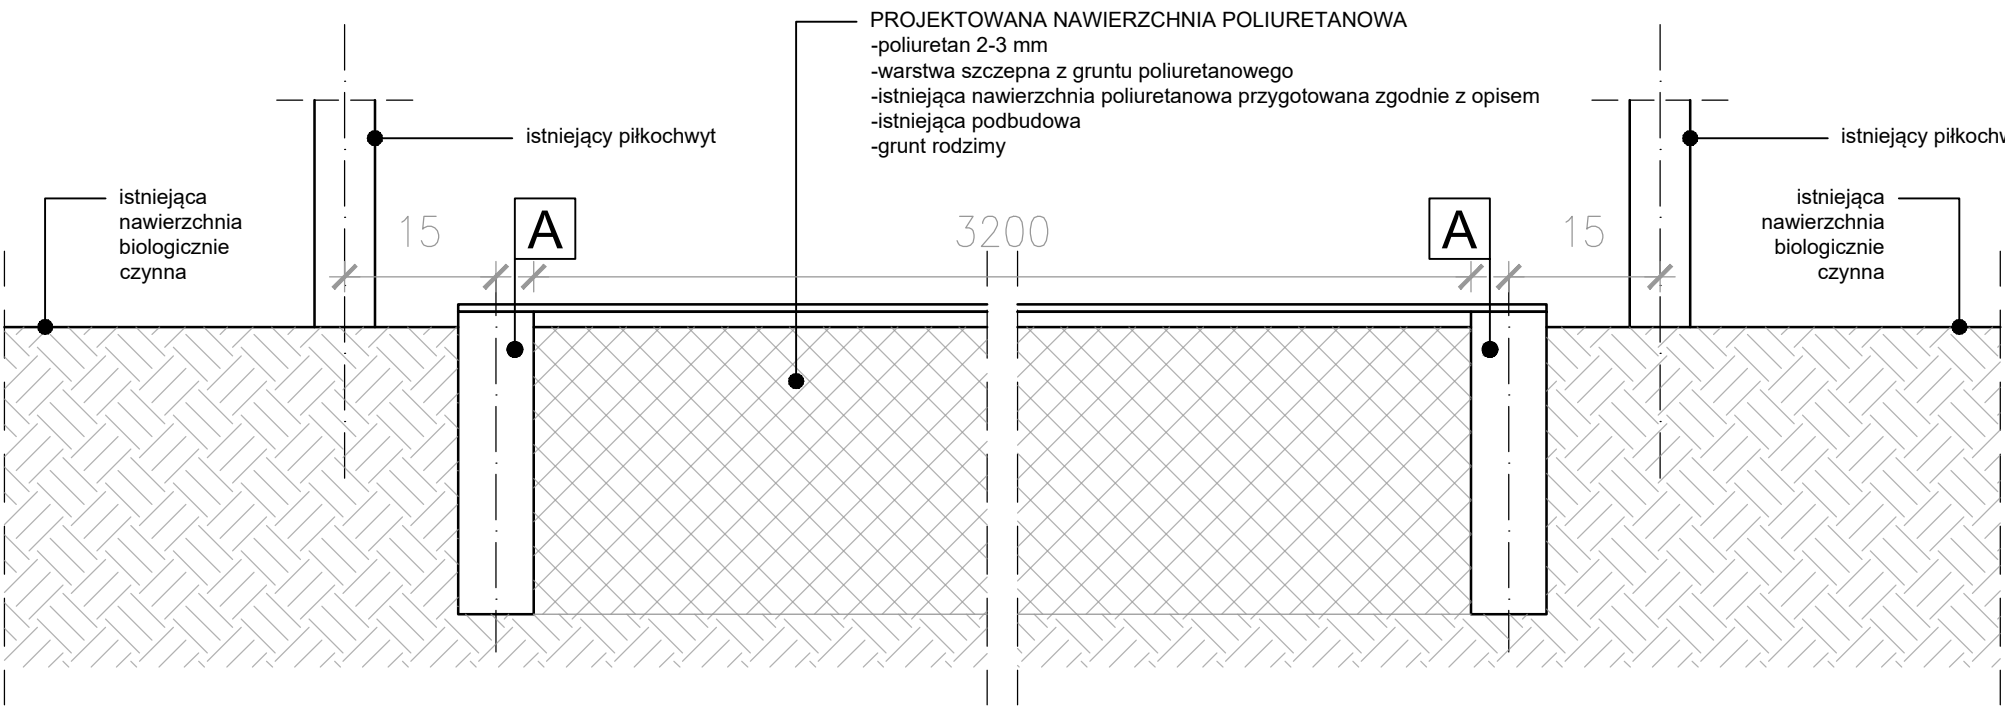

PRZEKRÓJ PRZEZ BOISKO WIELOFUNKCYJNE

LEGENDA

A -istniejące obrzeża betonowe
uwaga! - nawierzchnie należy wykonać w obrębie istniejących obrzeży

	Funkcja	Imię i nazwisko	Nr uprawnień	Podpis
	Projektował br.arch.	mgr inż. arch. Magdalena Dornik–Morawiec	4/SŁOKK/2019	
	Sprawdził br. arch.	mgr inż. arch. Marta Nowak	170/P00KK/IV/2016	
	Projektował br.konstr.	mgr inż. Szymon Kita	SKL/4918/PBKb/16	
	Sprawdził br.konstr.	mgr inż. Daniel Klimek	SLK/2757/P00K/09	
Lokalizacja:		LIDZBARK WARMIŃSKI, UL. WIERZBICKIEGO 3 A, DZ. NR 17 OBRĘB NR 12 LIDZBARK		
Nazwa projektu/Obiekt: REMONT BOISK, OŚWIETLENIA I OGRODZENIA W RAMACH ZADANIA "MODERNIZACJA BOISK ZLOKALIZOWANYCH PRZY ZESPOLE SZKÓŁ ZAWODOWYCH W LIDZBARKU WARMIŃSKIM PRZY UL. WIERZBICKIEGO 3 A"				
Inwestor: POWIAT LIDZBARSKI UL. WYSZYŃSKIEGO 37 11–100 LIDZBARK WARMIŃSKI	Nazwa rysunku: PRZEKRÓJ PRZEZ NAWIERZCHNIE			
Data: 05 LUTEGO 2025	Faza proj.: PROJEKT BUDOWLANO–WYKONAWCZY	Nr rysunku: A–03	Nr egz.:	
	Skala: 1:10			
Korzystanie z rozwiązań technicznych zawartych w niniejszym projekcie, w zakresie przekraczającym ustalenia umowy na opracowanie dokumentacji, wymaga pisemnego zezwolenia: PRIMTECH Szymon Kita				