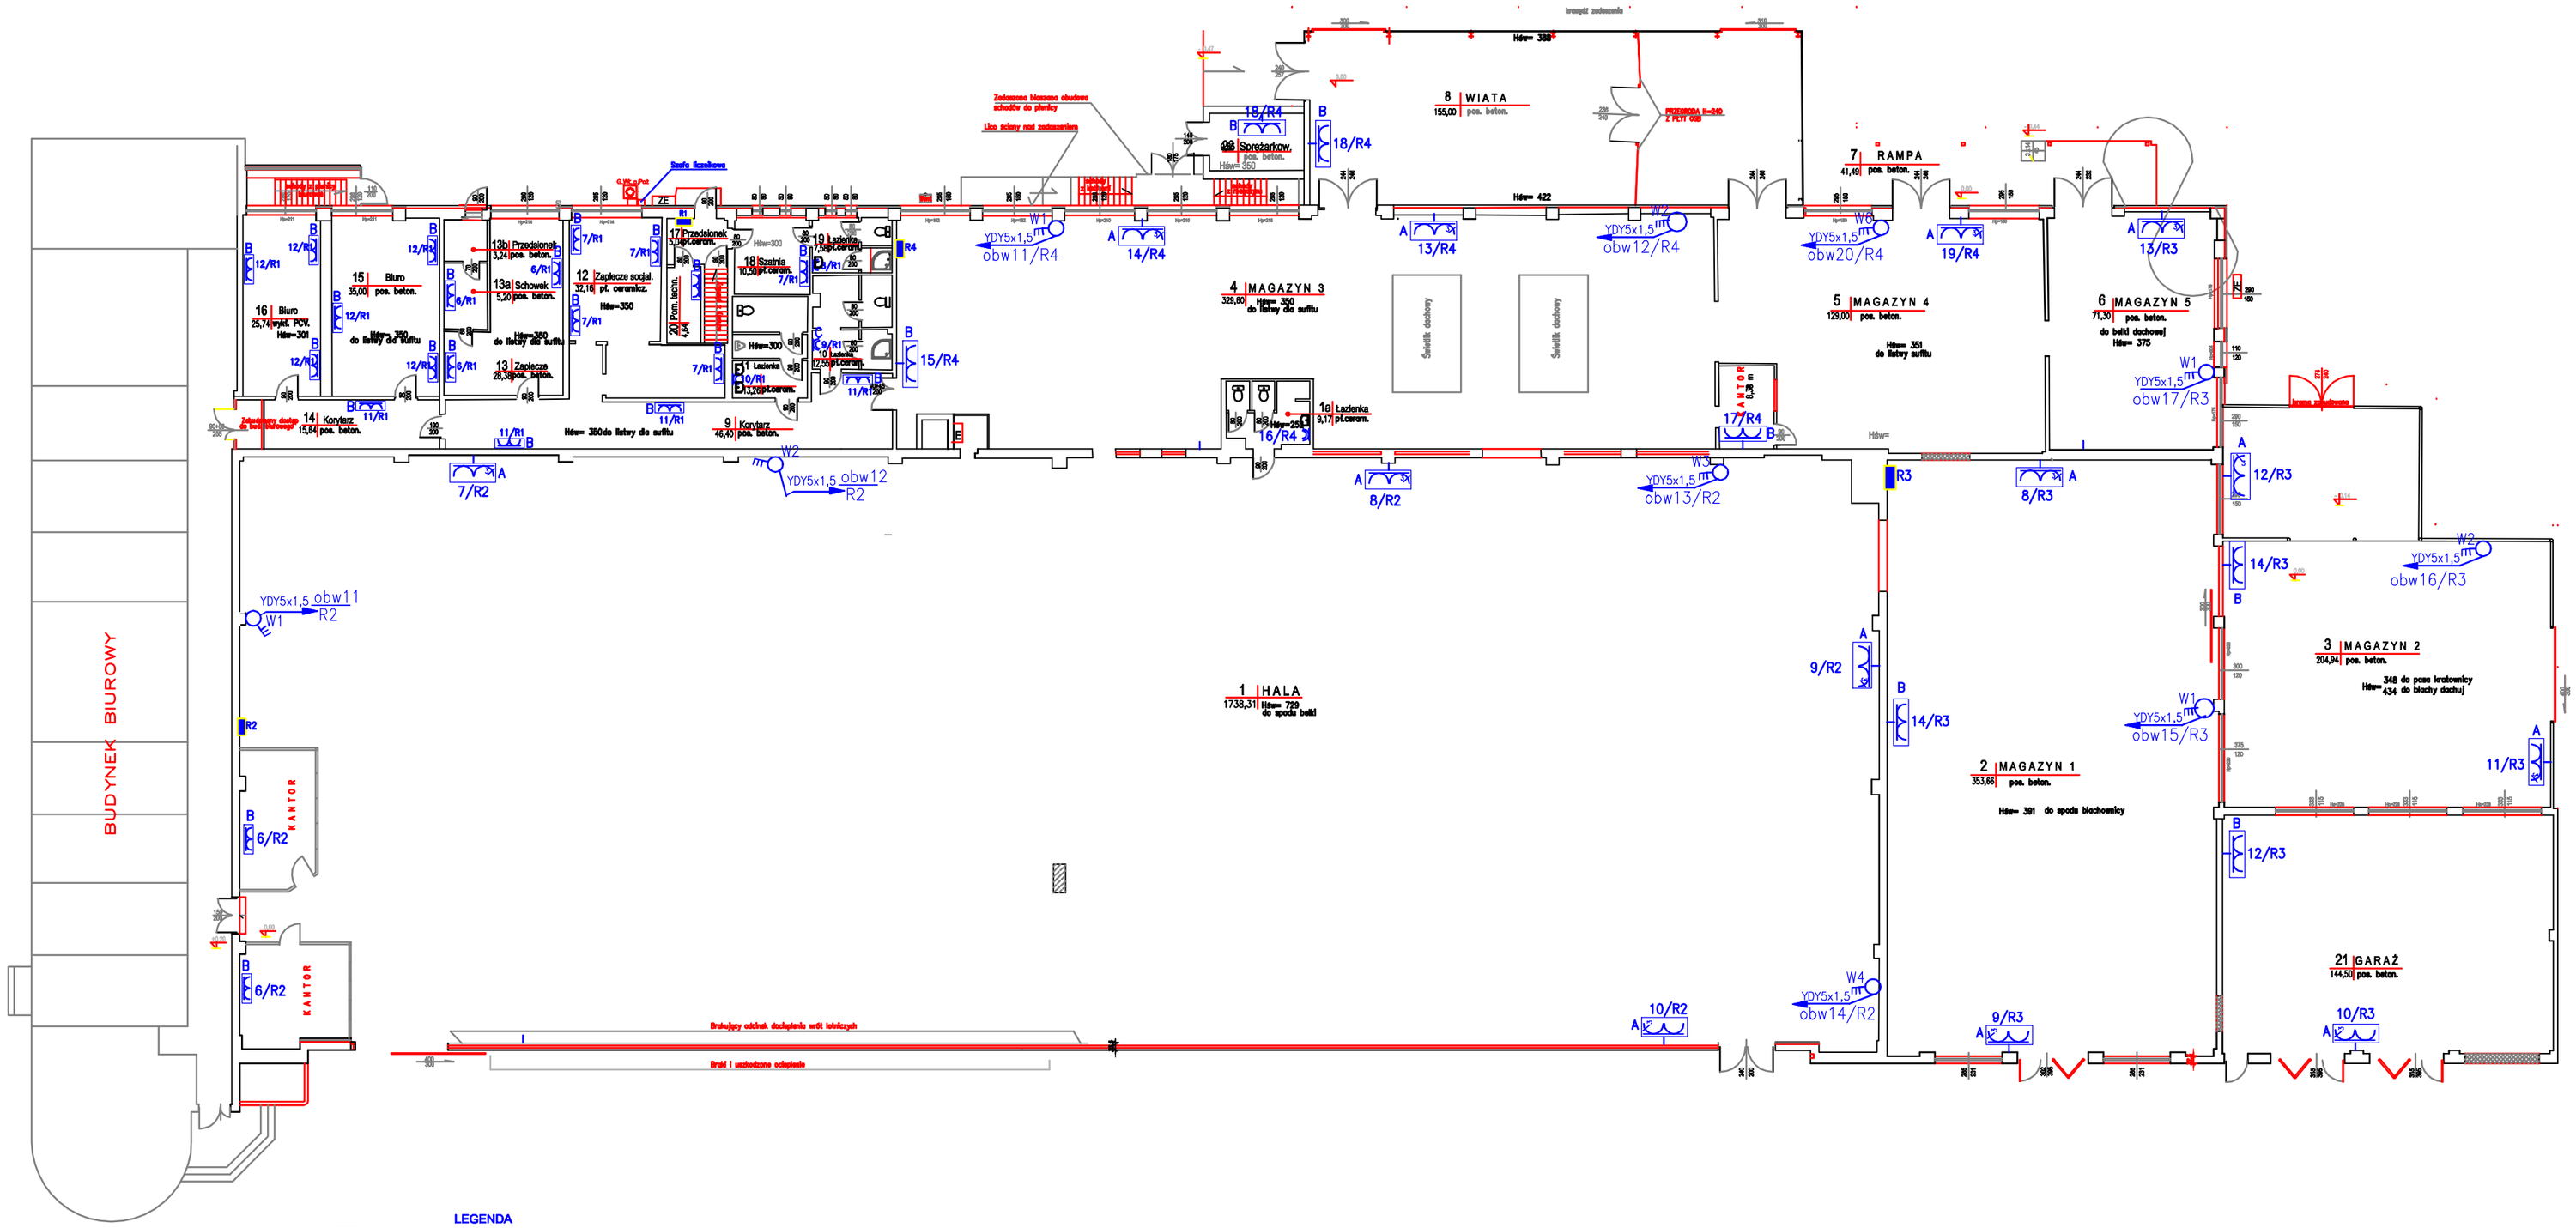


## LEGENDA

- A- zespół gniazdowy 11M 32/5P 16A/5P 3x230V + zabezpieczenia
- Gniazdo hermetyczne 10/16A IP44
- B- gniazdo podwójne 10/16A 230V

| | | | |
|---|---|---|---|
| ZWE<br>mgr inż. Stanisław Tomczyk<br>ul. Świętej Trójcy 3/58 6 , 59-220 Legnica<br>tel. 609457610 , www.stanislaw.tomczyk@wp.pl | | | |
| STADIUM | PROJEKT BUDOWLANY | | |
| OBIEKT | Hala magazynowa w SAG w Legnicy<br>59-220 Legnica ul.Hangarowa 15 | | |
| INWESTOR | Strefa Aktywności Gospodarczej<br>59-220 Legnica ul.Al. Rzeczypospolitej 116 | | |
| TYTUŁ RYSUNKU | Instalacja elektryczna gniazdowa<br>Hali magazynowej | | |
| SKALA | 1:150 | PROJEKTOWAŁ<br>mgr inż. Stanisław Tomczyk<br>upr nr 98/89/Lw | PODPIS |
| DATA | grodzień<br>2025 | | PODPIS |
| RYS. NR | 3 | | |