ROZDZIELNIA HALI R2 modulowa 4x24 natynkowa IP54 EATON

OBWODY OŚWIETLENIOWE | OBWODY GNIAZDOWE

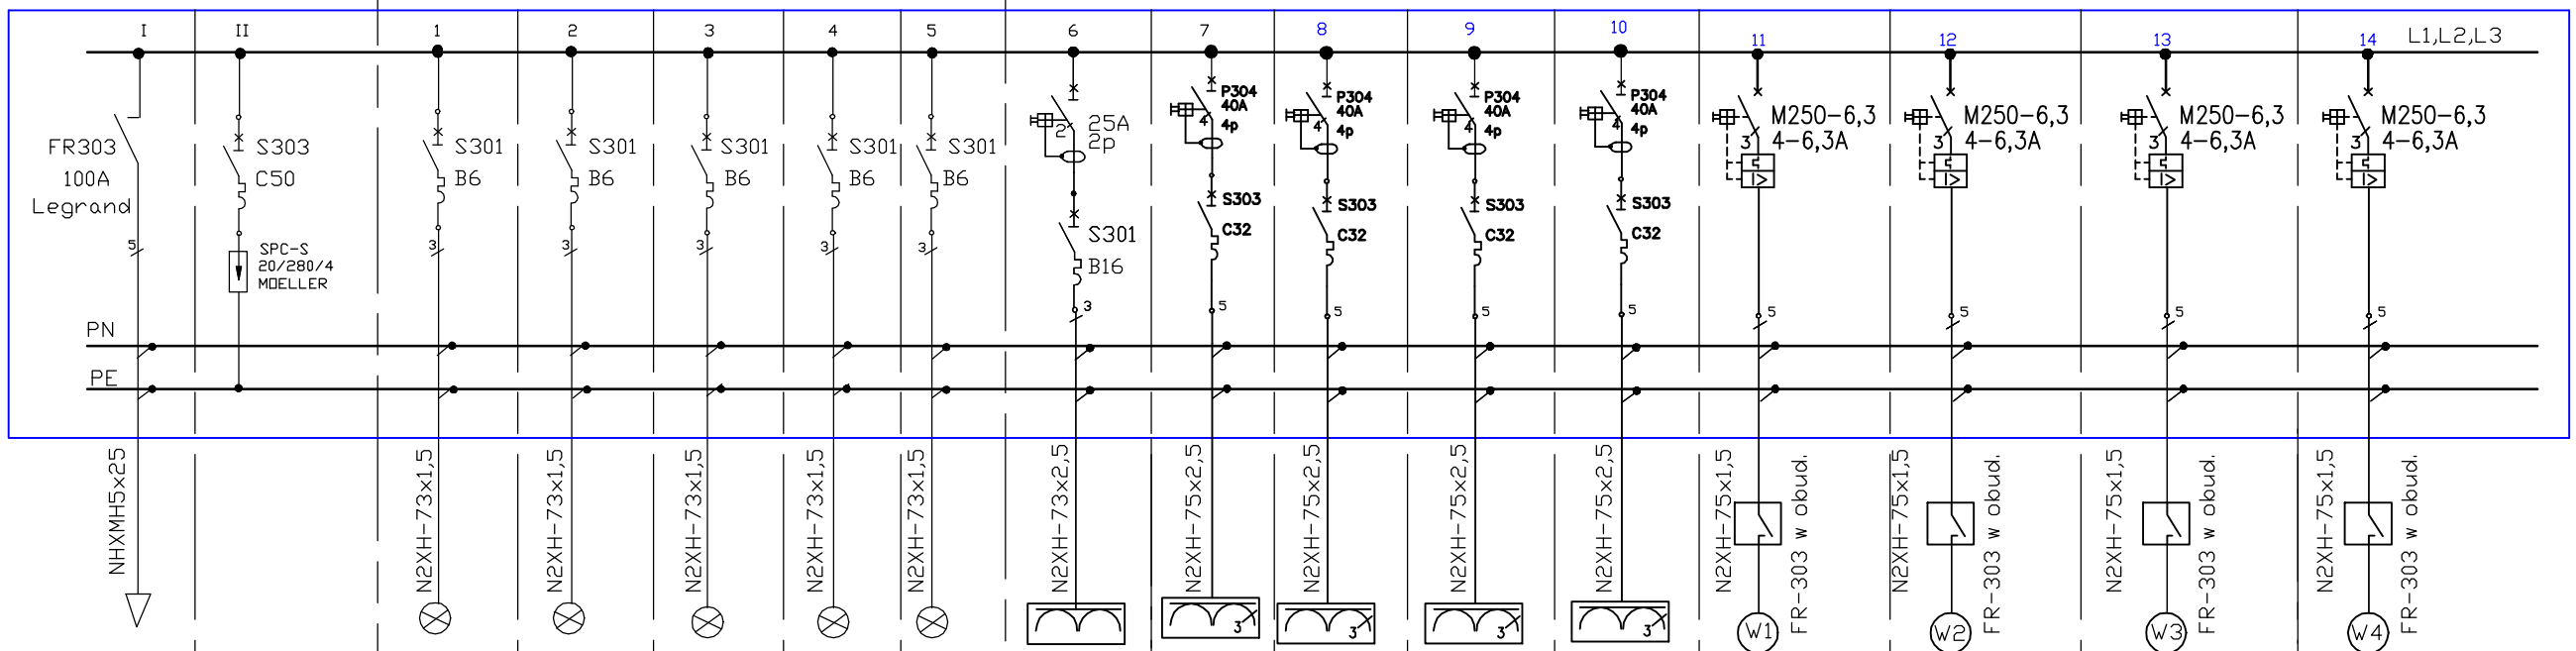

do rozdzielni R1 NHXMH5x25	Ochronnik przepięć SPC-S 20/280/4 Moeller	Oswietlenie hala (1)	Oswietlenie hala (1)	Oswietlenie hala (1)	Kantory na hali (1)	Oswietlenie zewnętrzne	Kantory+lewa str +hali	Zestaw gniazdowy A na hali (1)	Zestaw gniazdowy A na hali (1)	Zestaw gniazdowy A na hali (1)	Zestaw gniazdowy A na hali (1)	Wentylator nr 1 Hala 1	Wentylator nr 2 Hala 1	Wentylator nr 3 Hala 1	Wentylator nr 4 Hala 1

ZWE
mgr inż. Stanisław Tomczyk
ul. Świętej Trójcy 3/58 6 , 59-220 Legnica
tel. 609457610 , www.stanislaw.tomczyk@wp.pl

STADIUM	PROJEKT BUDOWLANY
OBIEKT	Hala magazynowa w SAG w Legnicy 59–220 Legnica ul.Hangarowa 15
INWESTOR	Legnicka Spółdzielnia Mieszkaniowa 59–220 Legnica ul.Gwiezdna 8
TYTUŁ RYSUNKU	Rozdzielnia R2 schemat jednobiegunowy
SKALA	
DATA	grodzień 2025
RYS. NR	5

PROJEKTOWAŁ	PODPIS
mgr inż. Stanisław Tomczyk upr nr 98/89/Lw	